


P04

MESADA GRANITO GRIS CHAMANGÁ PULIDO
COCINA / LOCAL 6

Escala: 1/40
 Fecha: -

CAIF AEROPARQUE

PÉTREOS

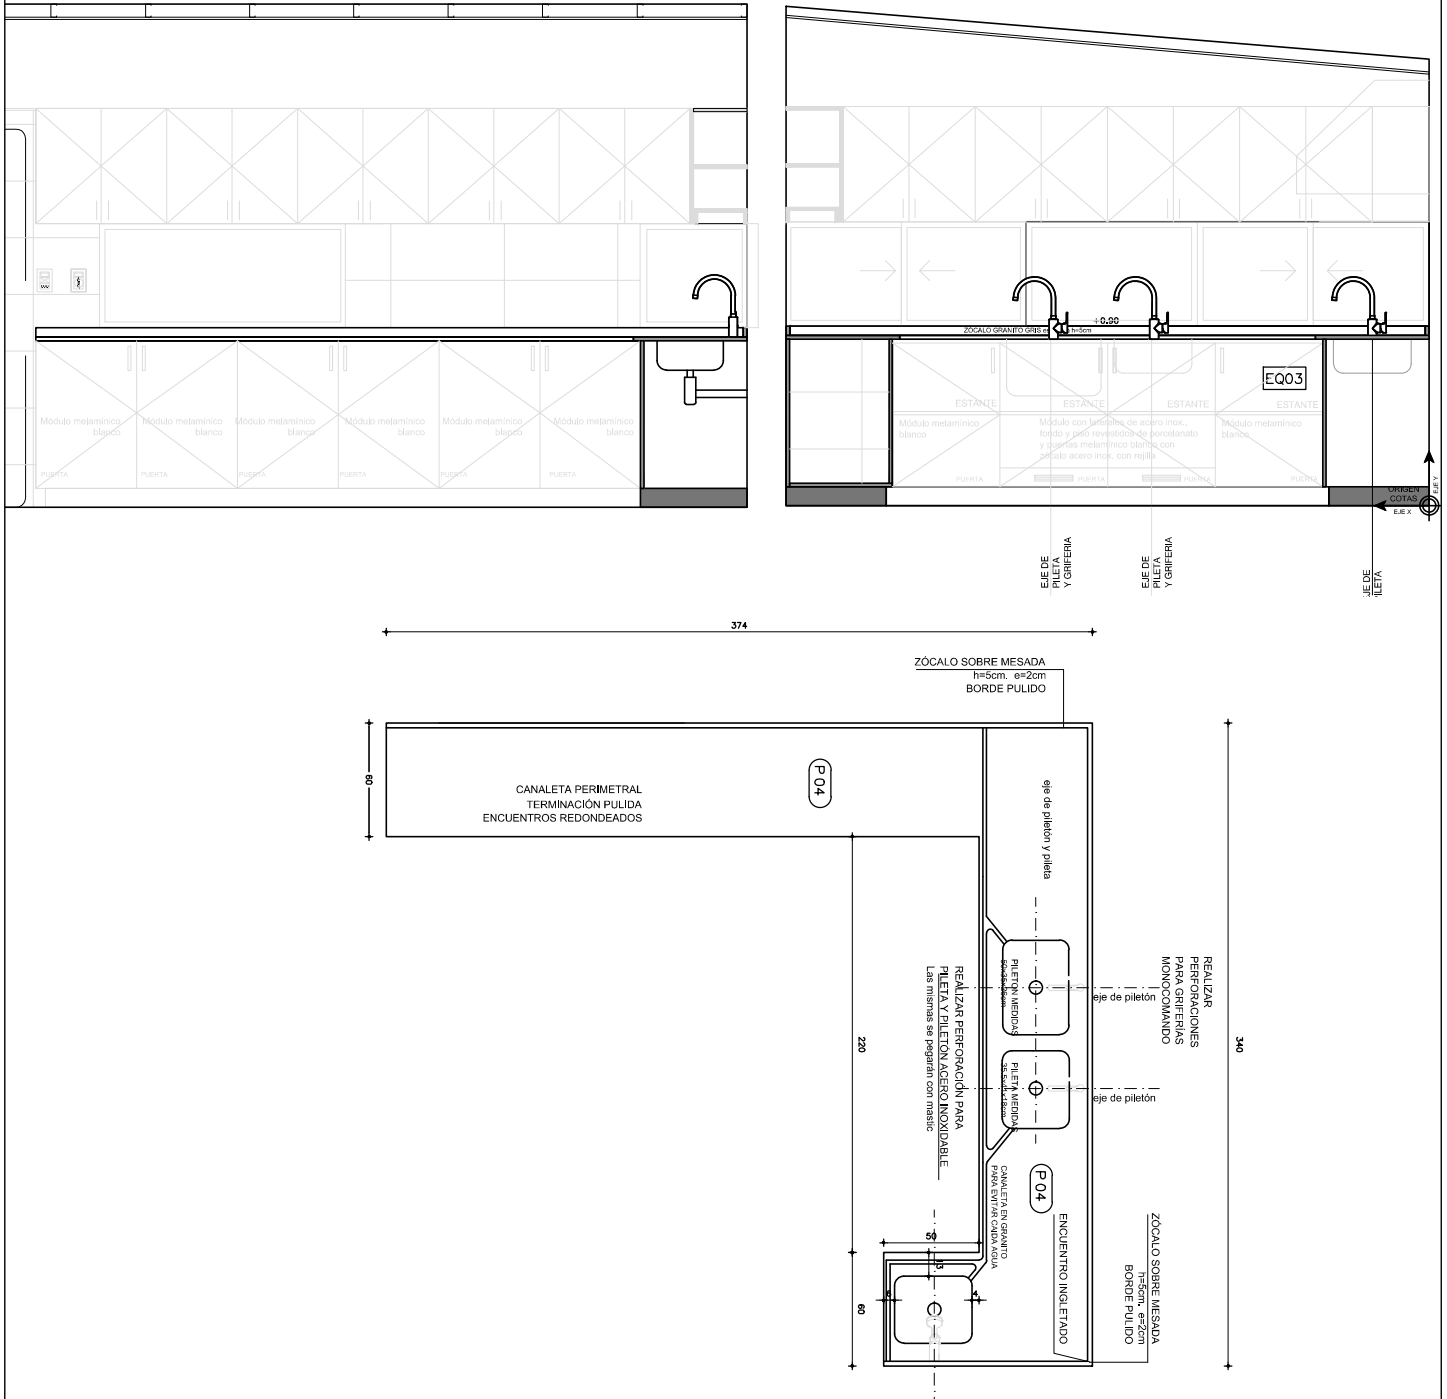

TIPO P04

CANT. 1

DER.	--
IZQ.	--

UBICACION COCINA / LOCAL 6

OBS.

TODOS LOS PÉTREOS SERÁN EN GRANITO GRIS NACIONAL TIPO CHAMANGÁ (IMPERMEABLE)

CANTOS MATADOS

APOYA EN MUEBLE BAJOMESADA

SE CONSIDERA PASE PARA GRIFERIA Y PILETAS PEGADAS CON MASTIC