
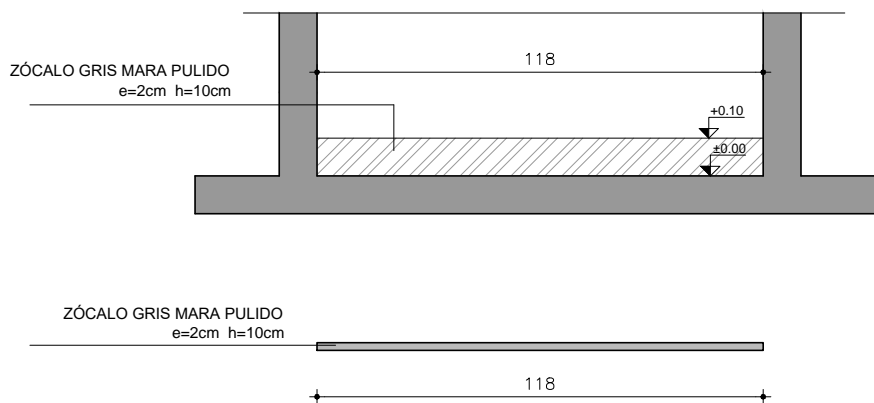


P07

ZÓCALO GRANITO GRIS CHAMANGÁ PULIDO
BAÑO ADULTOS / LOCAL 5

Escala: 1/20
Fecha: -

CAIF AEROPARQUE
PÉTREOS

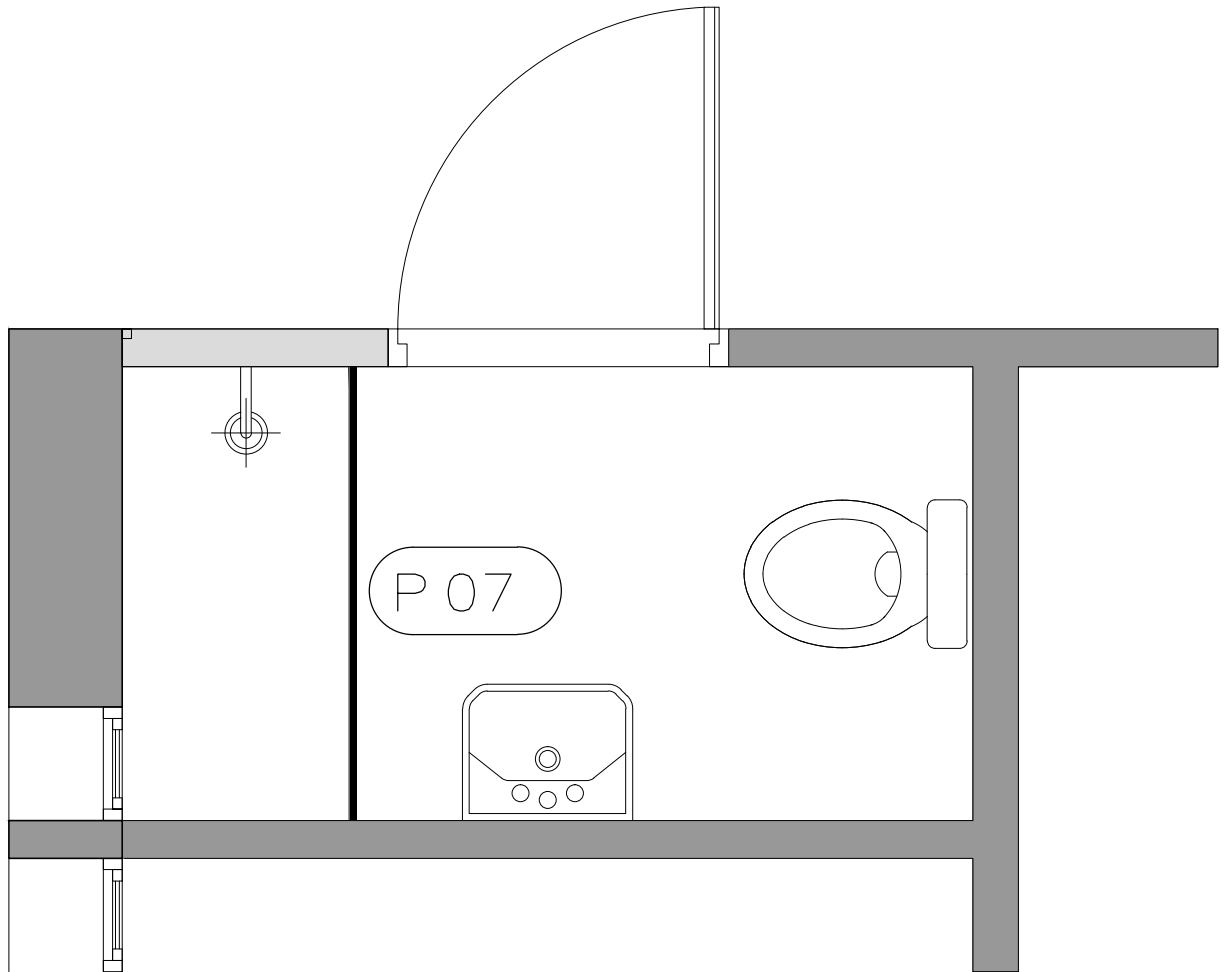

TIPO P07

CANT. 1

DER. --
IZQ. --

UBICACION BAÑO ADULTOS / LOCAL 5

OBS.

TODOS LOS PÉTREOS SERÁN EN GRANITO GRIS NACIONAL TIPO CHAMANGÁ (IMPERMEABLE)

CANTOS MATADOS

APOYA EN MUEBLE BAJOMESADA