
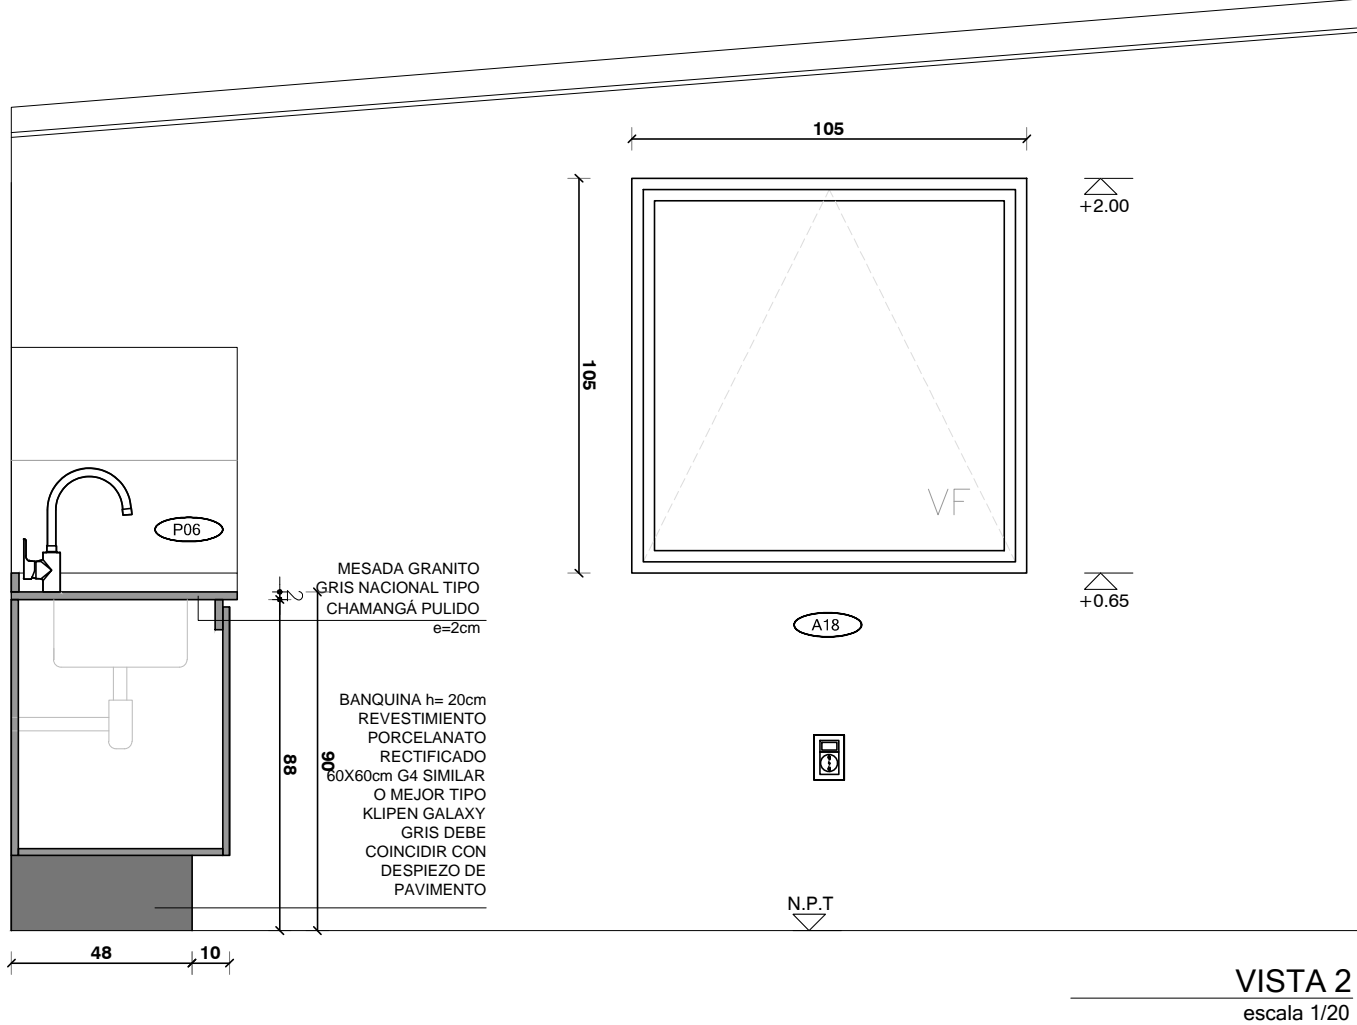


| REFERENCIAS | | I | LAVATORIO MURAL, APTO PARA DISCAPACITADOS TIPO ESPACIO DE FERRUM SIMILAR O MEJOR | N | PERCHERO EXTERIOR JACKWALL |
|-------------|--|----|--|----|--|
| A | CERAMICA 60X30cm RECTIFICADA G4 SEGUN MCP COLOR BLANCO MATE | la | BACHA DE ACERO INOXIDABLE TIPO MODELO "O300L" Ø30CM DE JOHNSON CALIDAD 304 SIMILAR O MEJOR | Na | ARGOLLA EXTERIOR JACKWALL |
| Aa | ENDUIDO Y PINTURA ACRILICA TIPO INCALEX ANTIHONGOS .COLOR A DEFINIR POR LA SUPERVISION DE OBRA | lb | PILETON ACERO TIPO JOHNSON G50 (50X40X26cm) SIMILAR O MEJOR | O | PORTAROLLO EXTERIOR |
| Ab | PINTURA ACRILICA TIPO INCALEX ANTIHONGOS .COLOR A DEFINIR POR LA SUPERVISION DE OBRA | lc | LAVATORIO CON PEDESTAL LINEA ANDINA | P | PERFIL DE ALUMINIO ALUMEX N°2594 |
| B | PORCELANATO RECTIFICADO 60X60cm G4 SEGUN MCP. TIPO KLIPEN GALAXY GRIS, SIMILAR O MEJOR | ld | PILETON ACERO INOXIDABLE 50X35X26cm | Q | INTERRUPTOR BIPOLAR |
| C | CIELORRASO DE YESO TERMINACION ENDUIDO Y PINTURA ACRILICA ANTIHONGO TIPO INCALEX MATE PARA INTERIOR | le | PILETA DE ACERO INOXIDABLE SUPERPROFUNDA 35.5X41x18cm | Qa | TOMACORRIENTE SCHUKO CON INTERRUPTOR BIPOLAR |
| E | ESPEJO DE TIPO ELECTROLÍTICO PULIDO DE 5 mm | J | MONOCOMANDO FREGADERA DUCHA EXTRAIBLE K8 GENEBRE | Qb | TOMACORRIENTE 3 EN LINEA CON INTERRUPTOR BIPOLAR |
| F | MESADA DE GRANITO GRIS NACIONAL TIPO CHAMANGÁ e=2cm, CON ZOCALEO Y ESTANTE SEGÚN PLANILLA | JA | MONOCOMANDO CON TEL. MOD. TITANIUM MARCA RAMON SOLER | S | RESUMIDERO DE DUCHA |
| Fa | MESADA DE GRANITO GRIS NACIONAL TIPO CHAMANGÁ e=2cm, COCINAS | K | GRIFERÍA TIPO BENEFIT DE DOCOL SIMILAR O MEJOR | Sa | CAJA SIFONADA |
| G | MUEBLE BAJO MESADA EN BAÑOS | Ka | GRIFERÍA BALDER MODELO 5916 FIRMETA SIMILAR O MEJOR | Sb | CAJA COMUN |
| Ga | MUEBLE CAMBIADOR | Kc | GRIFERÍA DE COCINA MONOCOMANDO MONET LEED | T | CAMPANA DE EXTRACCION DE ACERO INOXIDABLE |
| Gb | MUEBLE DE COCINA | L | BARRA REBATIBLE CON PORTAROLLO TIPO ESPACIO DE FERRUM SIMILAR O MEJOR | U | BANQUINA REVESTIDA |
| H | INODORO ALTO CON MOCHILA, APTO PARA DISCAPACITADOS TIPO ESPACIO DE FERRUM SIMILAR O MEJOR C/TAPA | La | BARRA FIJA TIPO ESPACIO DE FERRUM SIMILAR O MEJOR | V | REFUERZO SOBRE CIELORRASO |
| Ha | INODORO INFANTIL CON MOCHILA TIPO CELITE, BLANCO BRILLANTE. LAS TAPAS DE INODOROS SERÁN DE MDF LAQUEADAS | M | MAMPARA DE ALUMINIO SEGUN PLANILLA | W | CANAleta EN GRANITO |
| | | Ma | SIFON CROMADO | X | REJILLA VENTILACION |

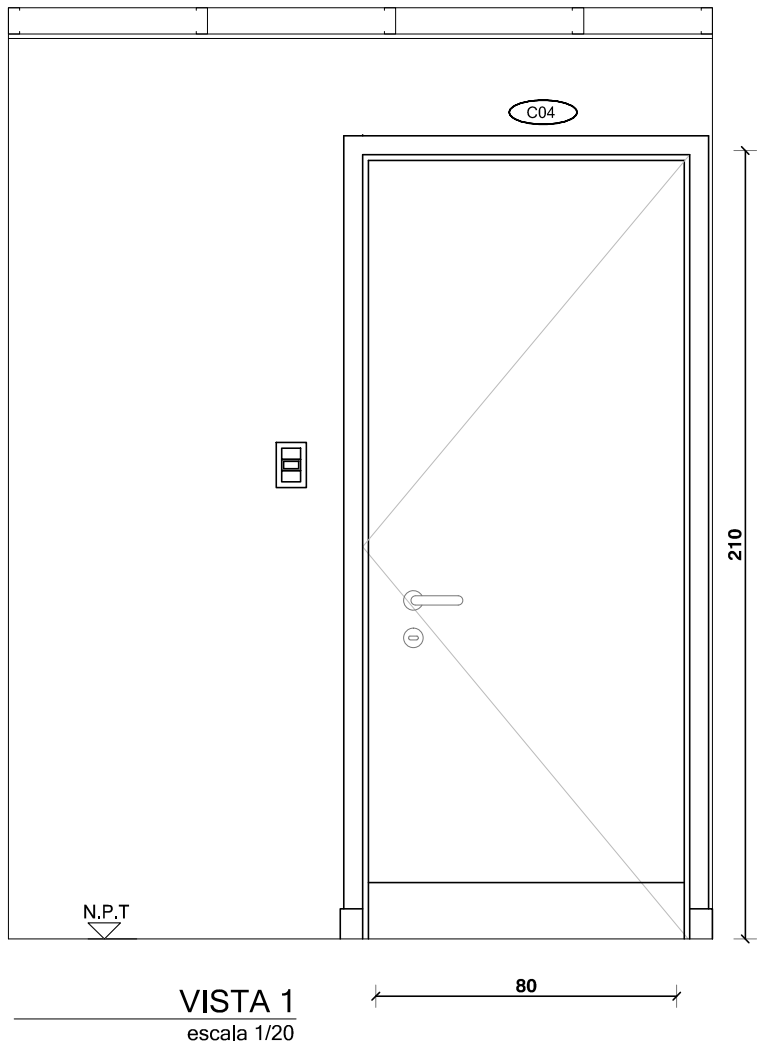

| | | |
|--|-------------------|---------------------|
| Anteproyecto | | |
| CAIF AEROPARQUE | | |
| DIRECCIÓN: Calle Varig esquina Braniff (Barrio Aeropuerto) | | |
| PADRÓN: 10307 (Fracción A) | | |
| LLAMADO: LL N° X | CÓDIGO DE OBRA: - | |
| FECHA REALIZACIÓN: - | | RESPONSABLE TÉCNICO |
| REVISIÓN 1 | | - |
| 2 | | Mail: - |
| 3 | | Tel.: - |
| 4 | | TÉCNICO ASESOR |
| 5 | | Nombre |
| Rubro | | Mail: X@.COM |
| AL ALBAÑILERÍA | | Tel.: TEL_CEL |
| ESCALA: 1:20 | ARCHIVO: .dwg | AL28 |
| Lámina | | |
| DETALLE VISTA 1-2 SALA LACTANCIA | | |