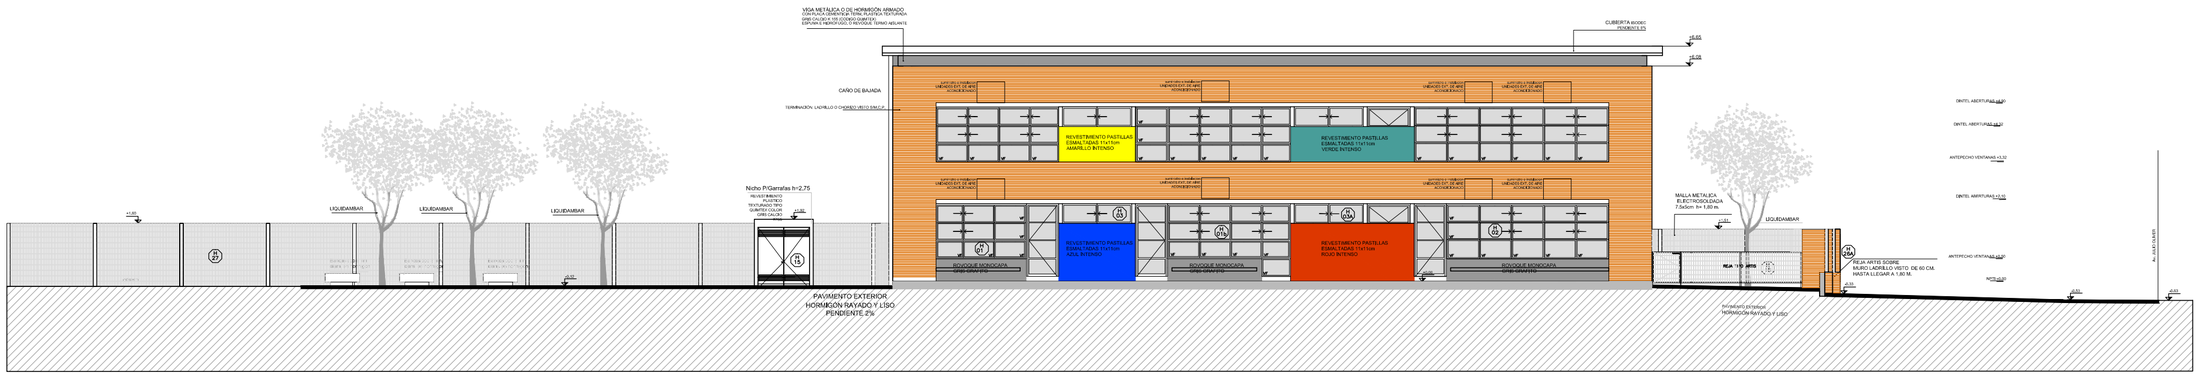

FACHADA ESTE
ESC: 1:125

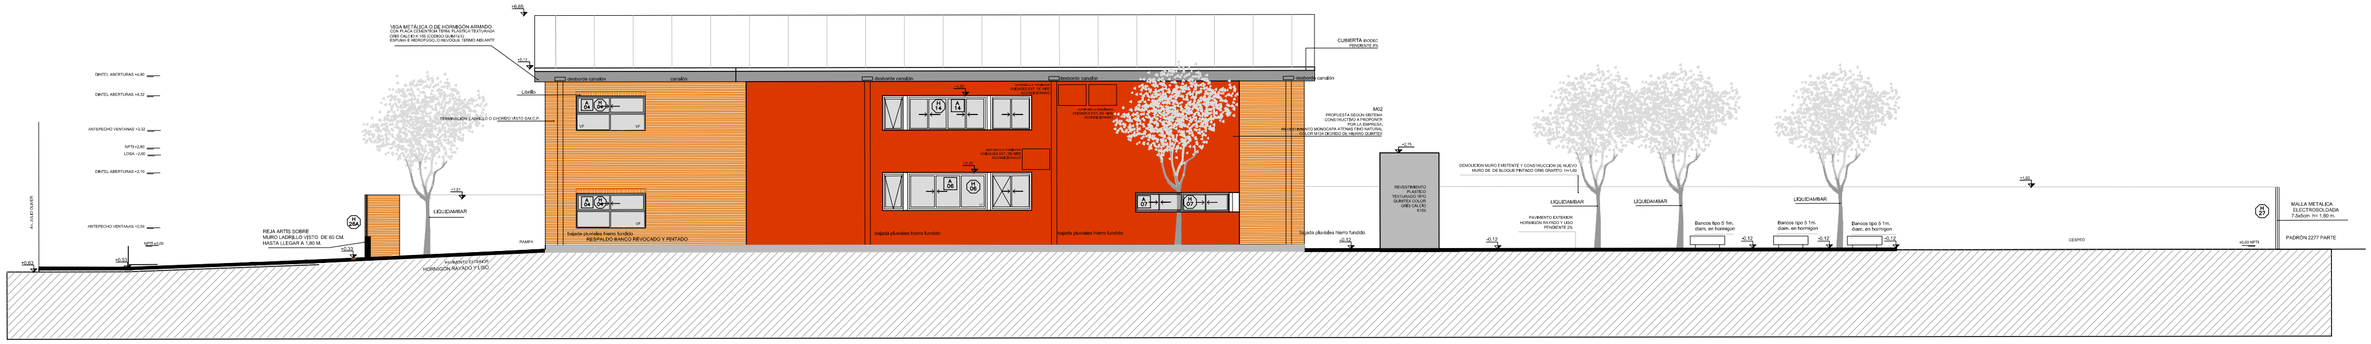

FACHADA OESTE
ESC: 1:125

REFERENCIAS ALBAÑILERÍA

CP 100	CARPINTERIA	CPE	CARPINTERIA EXISTENTE
HR 100	HERRERIA	HE	HERRERIA EXISTENTE
AL 100	ALUMINIO	EQ	EQUIPAMIENTO
ESP	ESPEJOS	POZO	PETREOS

MXX TIPO DE MURO
TXX TIPO DE TABIQUE
CORTE / LAMINA DEL CORTE

LOS NIVELES INDICADOS EN ESTA LÁMINA SE REFIEREN AL NIVEL DE PISO TERMINADO INTERIOR DE PLANTA BAJA.

+0.00 NIVEL NUEVO
±0.00 NIVEL ALTIMÉTRICO ALBAÑILERÍA

DESTINO	DESTINO DEL LOCAL				
LOCAL	TERMINACIONES				
Nro.	PISO	ZOCALO	PARED	CIELORRASO	
AREA	m²		NPT	±0.00	

TERMINACIONES

PISO
01 - PORCELANATO RECTIFICADO 60/60 G4 s/M.C.P.
Tipo Klaten Galaxy Gris, similar o mejor

ZÓCALO
01 - EUCALIPTUS CLEAR DE 8.5cm DE ALTURA, ESP: 1"
Terminación cara transparente - SIGN
02 - PORCELANATO RECTIFICADO 60/60 G4 s/M.C.P.
Tipo Klaten Galaxy Gris, similar o mejor. 1er tipo

PARED
01 - CERAMICA 60X30 RECTIFICADA G4 s/ M.C.P.
Color blanco mate (1.50 sobre niños / 2.10 sobre adultos y cocina
Colocadas a junta mínima (1.50 sobre niños / 2.10 sobre adultos y cocina EN EL ENCUENTRO DE LA CERAMICA CON EL YESO
02 - ENDUIDO Y PINTURA ACRÍLICA TIPO TOQUE DE CLASE (Remve)
Color a definir por la supervisión de obra
03 - REVESTIMIENTO MELAMINICO COLOR FUERTE
Color a definir por la supervisión de obra

CIELORRASO
01 - IRODEC LISO e= 200mm
02 - CLORHRAD YESO TERMINACIÓN ENDUIDO Y PINTURA ACRÍLICA TIPO INCALEX MATE PARA INTERIOR

PLANILLA DE AREAS

PLANILLA DE AREAS (NO INCLUYE MUROS)

LOCAL 01 - HALL	67.88 m²
LOCAL 02 - ADMINISTRACIÓN	14.52 m²
LOCAL 03 - ATENCIÓN PERSONALIZADA	5.38 m²
LOCAL 04 - DESPENSA	5.17 m²
LOCAL 05 - BAÑO ADULTOS	2.7 m²
LOCAL 06 - COCINA	14.52 m²
LOCAL 07 - SALA BEBES	48.79 m²
LOCAL 08 - BAÑO UNIVERSAL	2.5 m²
LOCAL 09 - DEPOSITO S. PSICO	7.8 m²
LOCAL 10 - BAÑO NIÑOS I	3.9 m²
LOCAL 11 - SALA 1 BEBES	28.8 m²
LOCAL 12 - SALA 2	28.8 m²
LOCAL 13 - DEPOSITO	7.10 m²
LOCAL 14 - BAÑO NIÑOS II	7.8 m²
LOCAL 15 - SALA 3	36 m²
LOCAL 16 - SALA PSICOMOTRIZIDAD	36 m²
LOCAL 17 - BAÑO NIÑOS III	8 m²

NOTA IMPORTANTE:

TODAS LAS DIMENSIONES QUEDAN SUJETAS A LA VERIFICACIÓN DE OBRA Y A MODIFICACIONES QUE APARECEN EN EL PLANO SIN INDICATIVA.

EL ±0.00 SE CORRESPONDE A LA CURVA +147.28

FIDEICOMISO DE INFRAESTRUCTURA EDUCATIVA PÚBLICA DEL INSTITUTO DEL NIÑO Y ADOLESCENTE DEL URUGUAY

Departamento de Arquitectura
Corporación Nacional para el Desarrollo

CAIF COLMENITA - TACUAREMBO
Av. Julio Oliver S/N
Padron nº 2277 (parte)
FACHADAS 1/125

LÁMINA
AL 07