



POLICARBONATO  
COMPACTO ONDULADO TRANSPARENTE S/MCP

ESTRUCTURA METÁLICA  
SECCIÓN 10x10cm, TRATADA  
PARA EXTERIOR S/MCP

PILAR METÁLICO  
SECCIÓN 10x10cm,  
TRATADO PARA EXTERIOR S/MCP

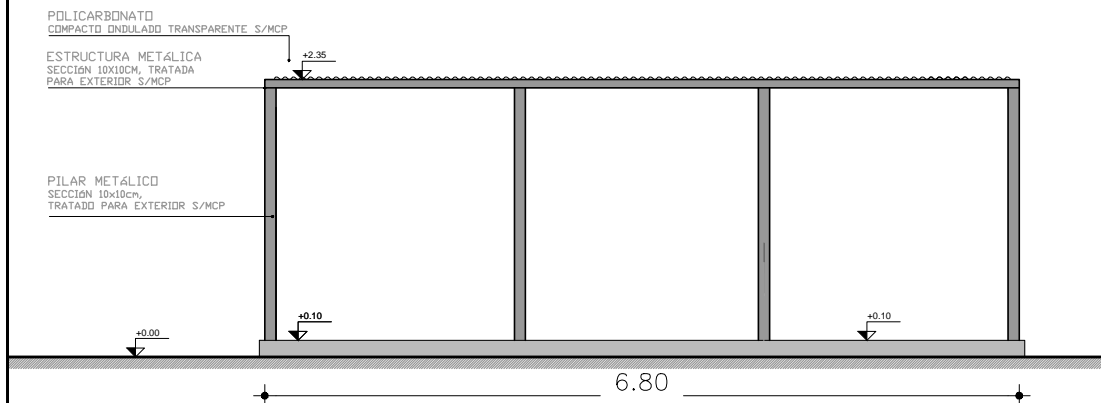

FACHADA PÉRGOLA MÓDULO:  
aulas triples


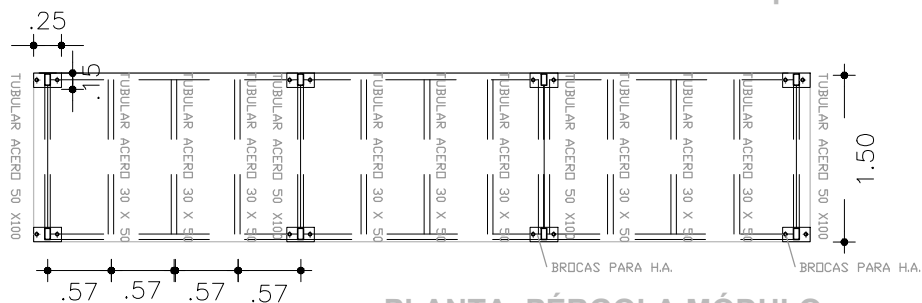


PLANTA PÉRGOLA MÓDULO:  
aulas triples



VEREDA DE HORMIGÓN  
ARMADO 10 cm =e  
c/malla electrosoldada  
según MCP

PLANTA DISEÑO JUNTA:  
aulas triples

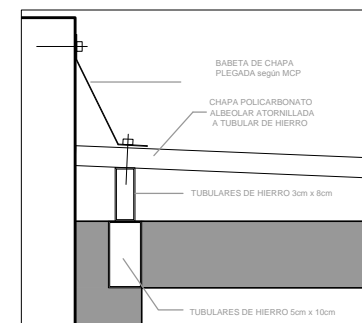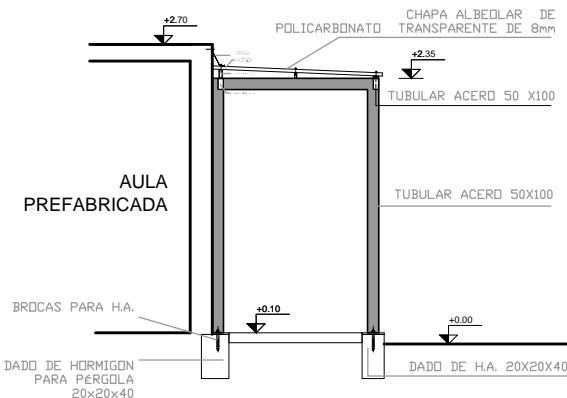

OBRA: <b>PÉRGOLA AULAS</b>		FECHA: 2014
PLANO: UBICACIÓN		ESCALA: 1:50
		LÁMINA: <b>L6</b>
INSTITUTO VENEZOLANO DE INVESTIGACIÓN E INGENIERÍA EDUCATIVA PÚBLICA DE LA ADMINISTRACIÓN NACIONAL DE EDUCACIÓN TÉCNICA		