


EQ06

CAMBIADOR
BAÑO DE NIÑOS I Y II

Escala: 1/25
Fecha: -

CAIF LOS FUEGUITOS
EQUIPAMIENTO

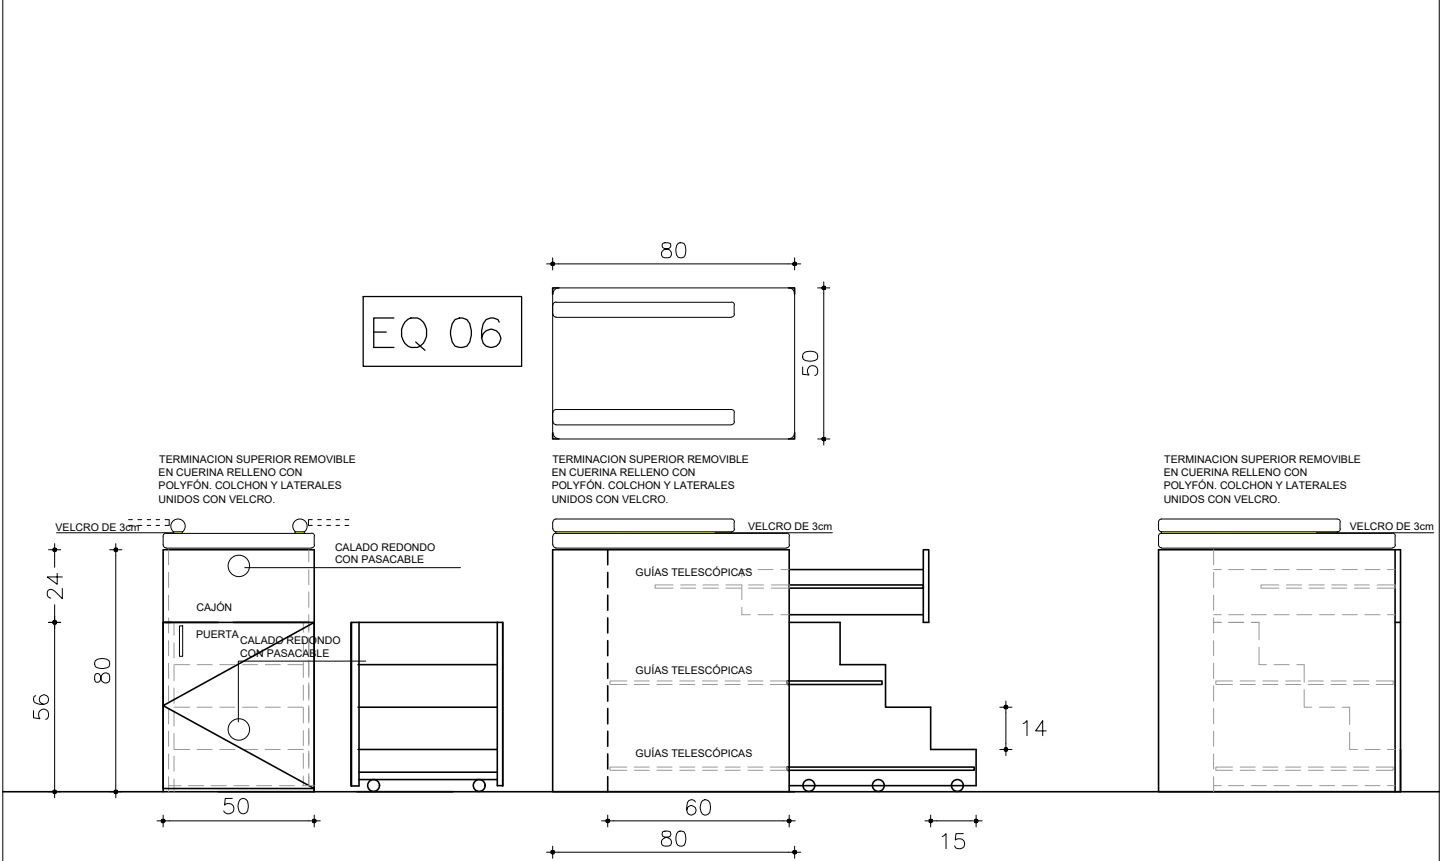

NOTA
. TODAS LAS MEDIDAS SE VERIFICARÁN EN OBRA.

CAMBIADOR

ESCALA 1/25

TIPO	EQ06	CANTIDAD	2	IZQ.		UBICACIÓN	LOCAL 2 Y 6: SSHH NIÑOS
				DER.			

CAJONES	FRENTE : ESPESOR 18MM INTERIOR: ESPESOR 15MM
	MATERIAL MDF LAMINADO EN MELAMÍNICO COLOR BLANCO
	CANTOS ABS 2MM BLANCO
	GUÍAS TELESCÓPICAS DE APERTURA TOTAL DEL CAJÓN
PUERTA	FRENTE : ESPESOR 18MM
	MATERIAL MDF LAMINADO EN MELAMÍNICO COLOR A DEFINIR
	CANTOS ABS 2MM

ESCALERA EN PLACA DE MDF LAMINNADA EN MELAMÍNICO – CANTOS ABS 2MM
GUÍAS TELESCÓPICAS, CANTIDAD NECESARIA PARA UN CORRECTO DESLIZAMIENTO
RUEDAS CANTIDAD NECESARIA PARA UN CORRECTO DESLIZAMIENTO Y SOPORTE DE PESO DE ACUERDO AL USO
PARANTES VERTICALES INTERIORES EN PLACA DE MDF 18MM LAMINADO EN MELAMÍNICO CON CANTOS ABS 2MM