IMPRESIÓN: 1:100

NIVEL 3

N3-ZC

N3-ZB

N3-ZA

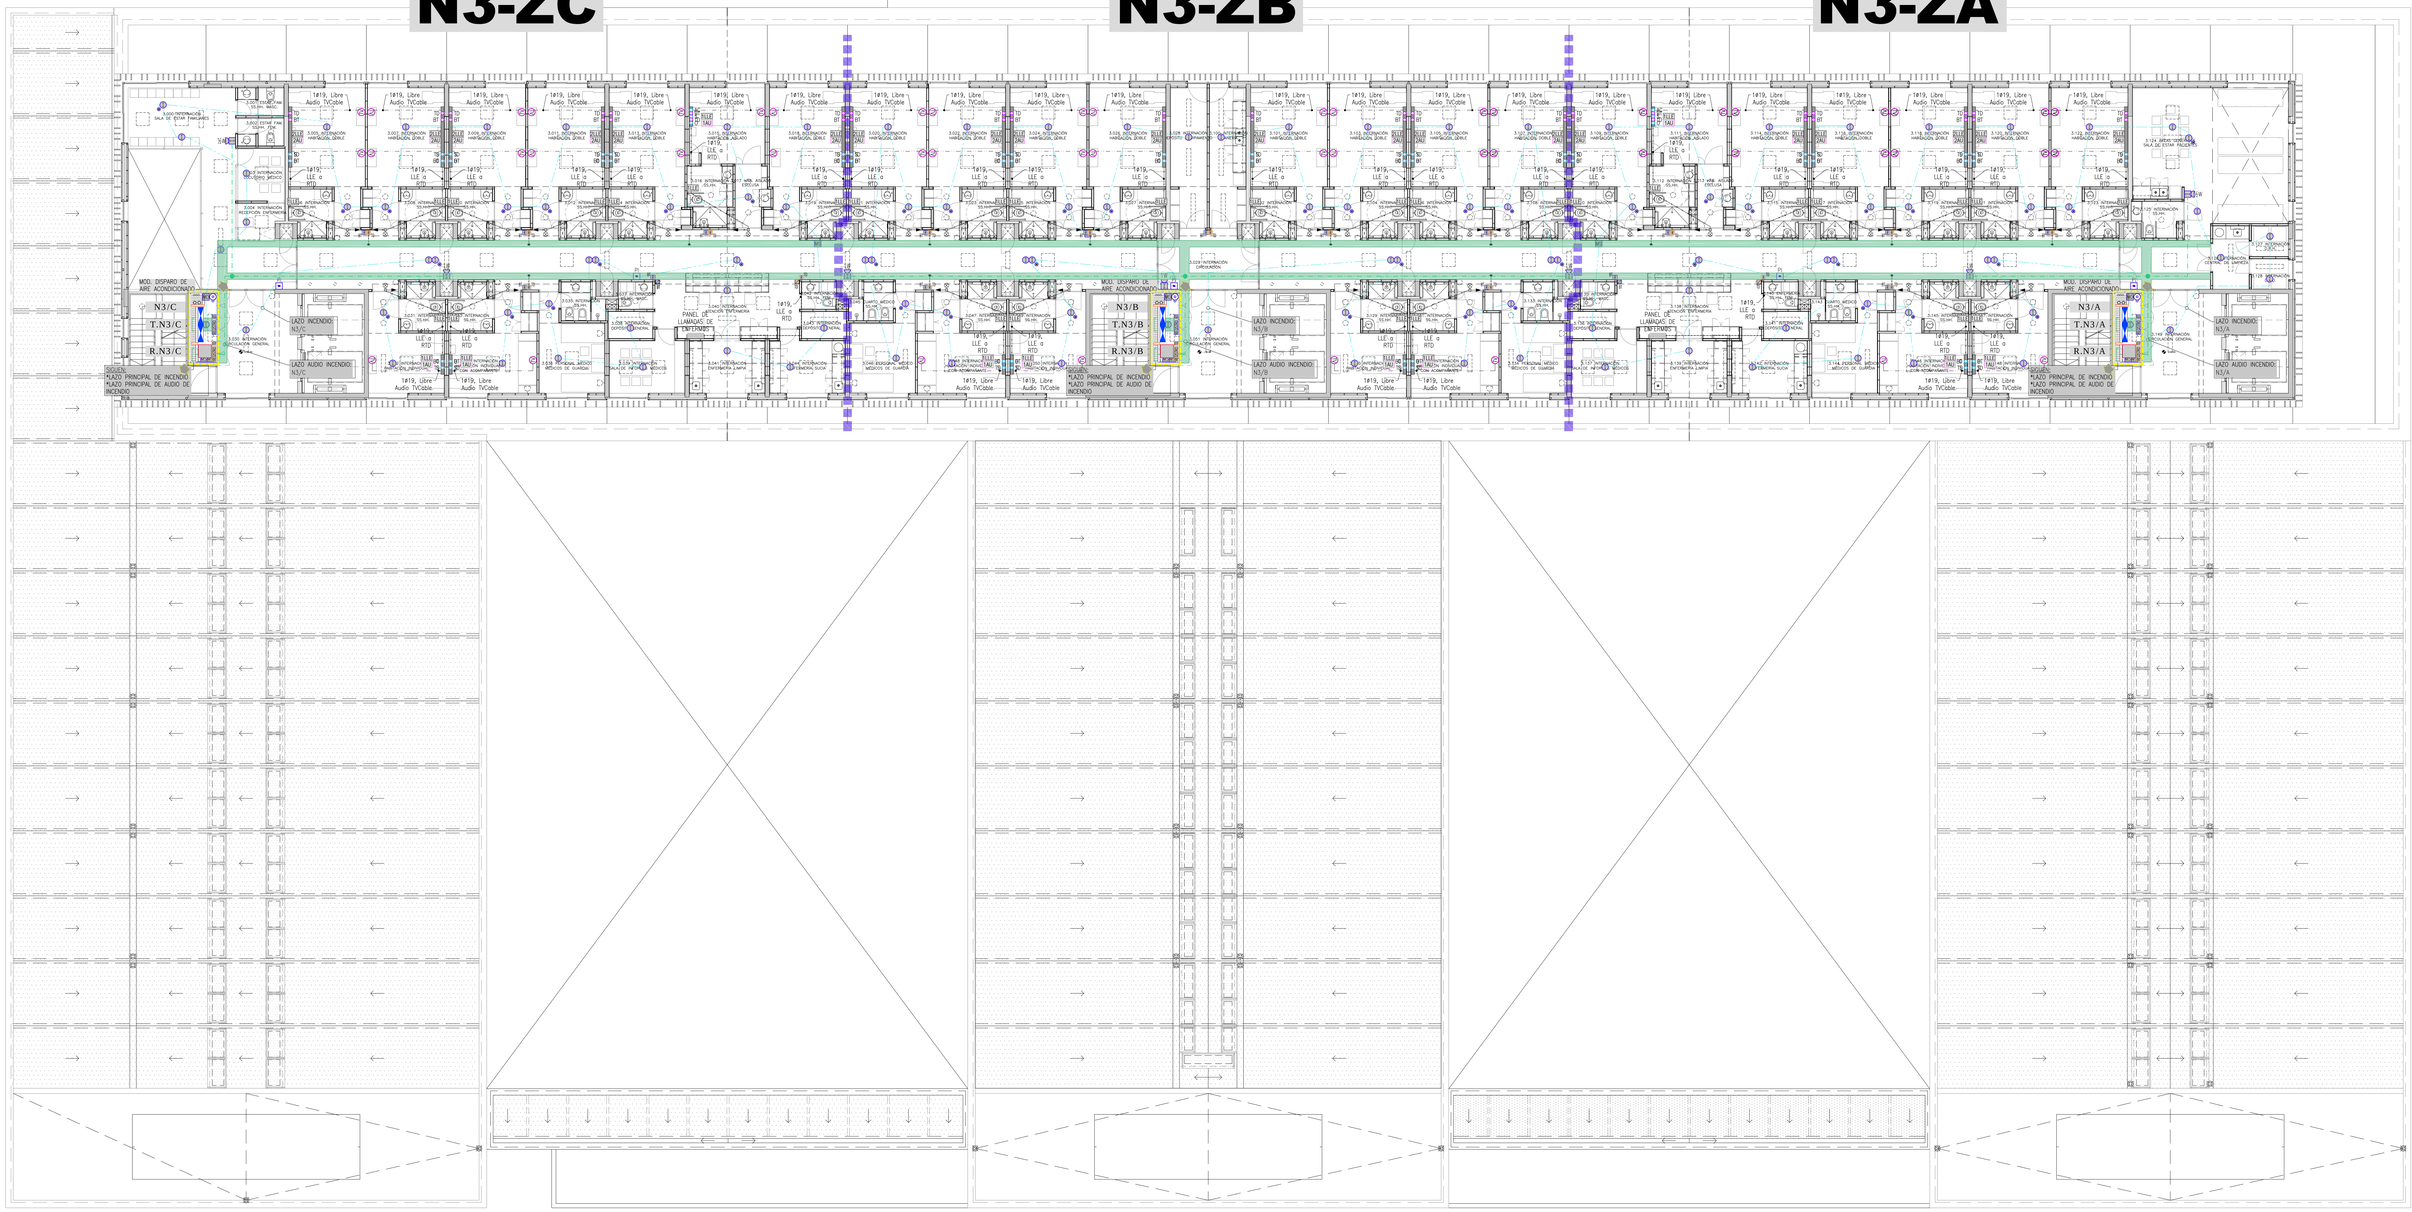

PLANO EJECUTIVO

0 1 2 3 4 5m
ESCALA GRAFICA

REFERENCIAS

RJ 45 BT / RJ 45 BT	INDICA CABECERA DE CAMA DOBLE
	BT: PUNTO DE ACOMETIDA DE BAJA TENSION
	TD: PUNTO DE ACOMETIDA DE TENSIONES DEBILES
RJ 45 BT	INDICA CABECERA DE CAMA SIMPLE
	BT: PUNTO DE ACOMETIDA DE BAJA TENSION
	TD: PUNTO DE ACOMETIDA DE TENSIONES DEBILES
PTD PBT	PBT: PREVISION DE ACOMETIDA DE BAJA TENSION
	PTD: PREVISION DE ACOMETIDA DE TENSIONES DEBILES
	PUESTO DE CONTROL DE AUDIO DE TV EN POLIDUCTO DE CABECERA DE CAMA. CANTIDAD INDICADA.
	LLAMADA DE EMERGENCIA EN POLIDUCTO DE CABECERA DE CAMA. CANTIDAD INDICADA.
	INDICA LUMINARIA DE SEÑALIZACION PARA LLAMADA DE EMERGENCIA. h=2.10m
	INDICA CAJA DE CENTRO Y DETECTOR DE INCENDIO FOTOELECTRICO, ADOSADO AL CIELORRASO O LOSA.
	INDICA CAJA DE CENTRO Y DETECTOR DE INCENDIO FOTOELECTRICO, DENTRO DE PLENO DE CIELORRASO CON LED EN AMBIENTE.
	INDICA CAJA DE CENTRO Y DETECTOR DE INCENDIO EN DUCTO DE ARE ACONDICIONADO.
	INDICA CAJA DE CENTRO Y DETECTOR DE INCENDIO TERMOVELOCIMETRICO, ADOSADO A LOSA.
	INDICA CAJA DE CENTRO Y DETECTOR DE FUGA DE GAS, ADOSADO AL CIELORRASO O LOSA.
	INDICA CAJA HONDA Y PULSADOR DE INCENDIO ADOSADO CON SU CORRESPONDIENTE CAJA DE MONTAJE, h=1.25m.
	INDICA CAJA HONDA Y PARLANTE CON LUZ ESTROBOSCOPICA CON SU CORRESPONDIENTE CAJA DE MONTAJE (AUDIO DE EVACUACION), POTENCIA INDICADA, h=2.20m.
	INDICA MODULO DE SECTORIZACION, DENTRO DE CAJA EMBUTIDA EN PARED, DE 20x20cm, h=2.20m.
	INDICA MODULO O RELE DE DISPARO O CORTE, DENTRO DE CAJA EMBUTIDA EN PARED, DE 20x20cm, h=2.20m.
	CANALIZACION DE DISTRIBUCION DE AUDIO PARA TV CABLE. (#INDICADO)
	CANALIZACION DE DISTRIBUCION DE LLAMADA DE ENFERMOS. (1#19)
	CANALIZACION DE DISTRIBUCION DE DETECCION DE INCENDIO. (1#19 (I INDICACION)
	CANALIZACION DE DISTRIBUCION DE AUDIO DE EVACUACION DE INCENDIO (1#25).
	LAZO PRINCIPAL DE DETECCION DE INCENDIO (1#38 IDA + 1#38 VUELTA) Y AUDIO DE EVACUACION DE INCENDIO (1#38 IDA + 1#38 VUELTA).
	CAJA DE REGISTRO.
BT/ TD	RBT: BAJA TENSION – RTD: TENSIONES DEBILES
	CAMARA DE INSPECCION CON TAPA
BT/ TD	BT: BAJA TENSION – TD: TENSIONES DEBILES
	BANDEJA PORTACABLE, INDICACIONES EN PLANO
	TABLERO SECUNDARIO, VER DETALLES
	TABLERO GENERAL, VER DETALLES
	RACK DE DATOS

NOTAS

MODIFICACIONES

N°	FECHA	DESCRIPCION
R04	27/02/2016	Entrega Definitiva
R03	02/02/2016	Respuesta a Observaciones de Entrega Final
R02	29/12/2015	Entrega Final CND
R01	12/11/2015	Entrega Preliminar CND

CONSTRUCTORA:

MISIONES 1466
MONTEVIDEO - URUGUAY
Tel: (+598) 2 9160000
Fax: (598) 2 9163674
stiler@stiler.com.uy / www.stiler.com.uy

EDUARDO DI FABIO ROGLIA
Ingeniero consultor
Constituyente 1467 of. 1406 TORRE EL GAUCHO
teléfax. 409 86 41 - 403 33 40 montevideo-uruguay

CONSTITUYENTE 1944 / AP 902
MONTEVIDEO - URUGUAY
tel: (+598) 2 4133443
fabrizio@fabrizioplaneja.org
www.fabrizioplaneja.com

OBRA: BANCO DE SEGUROS DEL ESTADO
SANATORIO CENTRO NACIONAL REHABILITACIÓN

UBICACIÓN: AV. JOSÉ PEDRO VARELA 3420

ETAPA: INCENDIO, AUDIO SEG. Y LLAM. ENFERMOS (R05)

PLANO: NIVEL 3

PROPIETARIO:	ARQUITECTO:	NIVEL:
BANCO SEGUROS ESTADO	AVERRA, CASTAINGS, LANZA, PÉREZ	+12.90
EMPRESA: STILER S.A.	FECHA: 15/07/2016	ESCALA: 1-100
ARCHIVO: e/8_1043-bse_1-ilr_nivel 3_r05.dwg	DIBUJADO: -	REVISADO: -

LÁMINA: I-04

DERECHOS AUTORALES RESERVADOS. REPRODUCCION TOTAL O PARCIAL PROHIBIDA

UNIT-ISO A0 (841x1189)mm