


FACHADA
SURESTE
ESCALA 1:100

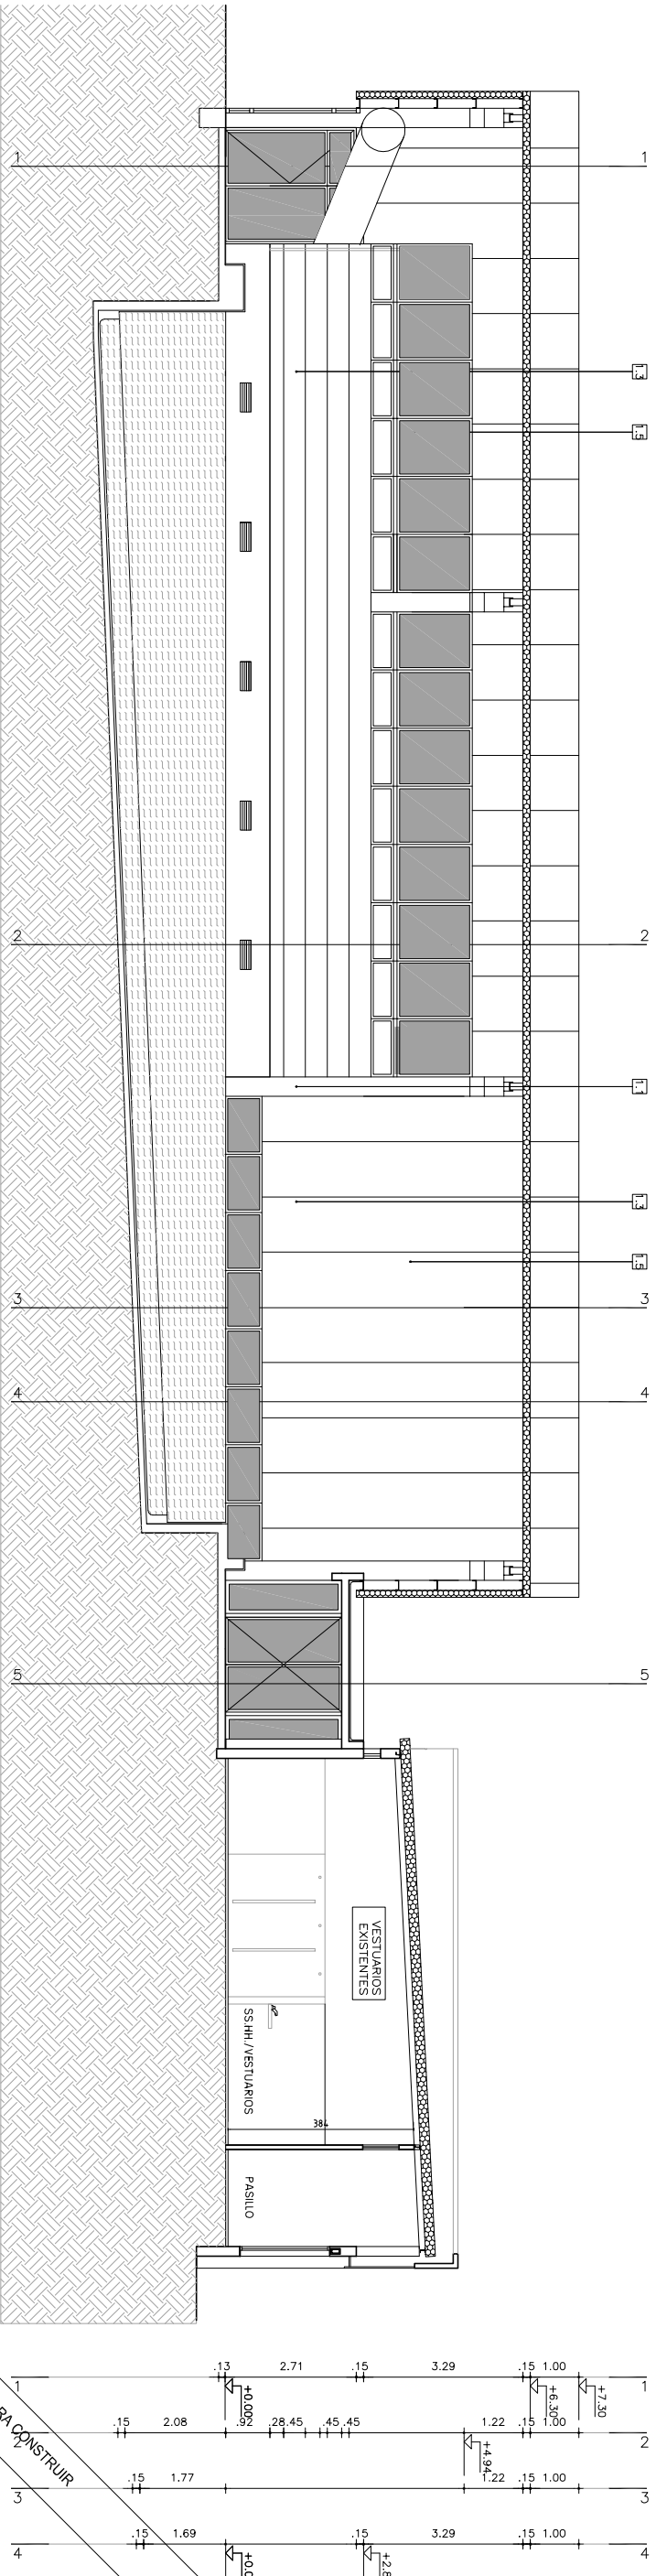

CORTE D
ESCALA 1:100

PLANO DE REFERENCIA. NO APTO PARA CONSTRUIR

SECRETARIA NACIONAL DE DEPORTE
CERRAMIENTO PISCINA DOLORES



Corporación Nacional para el Desarrollo

04
MTD PD SO 000 009
FACHADA SURESTE Y CORTE D
1

FACHADAS Y CORTEES

L05 A04