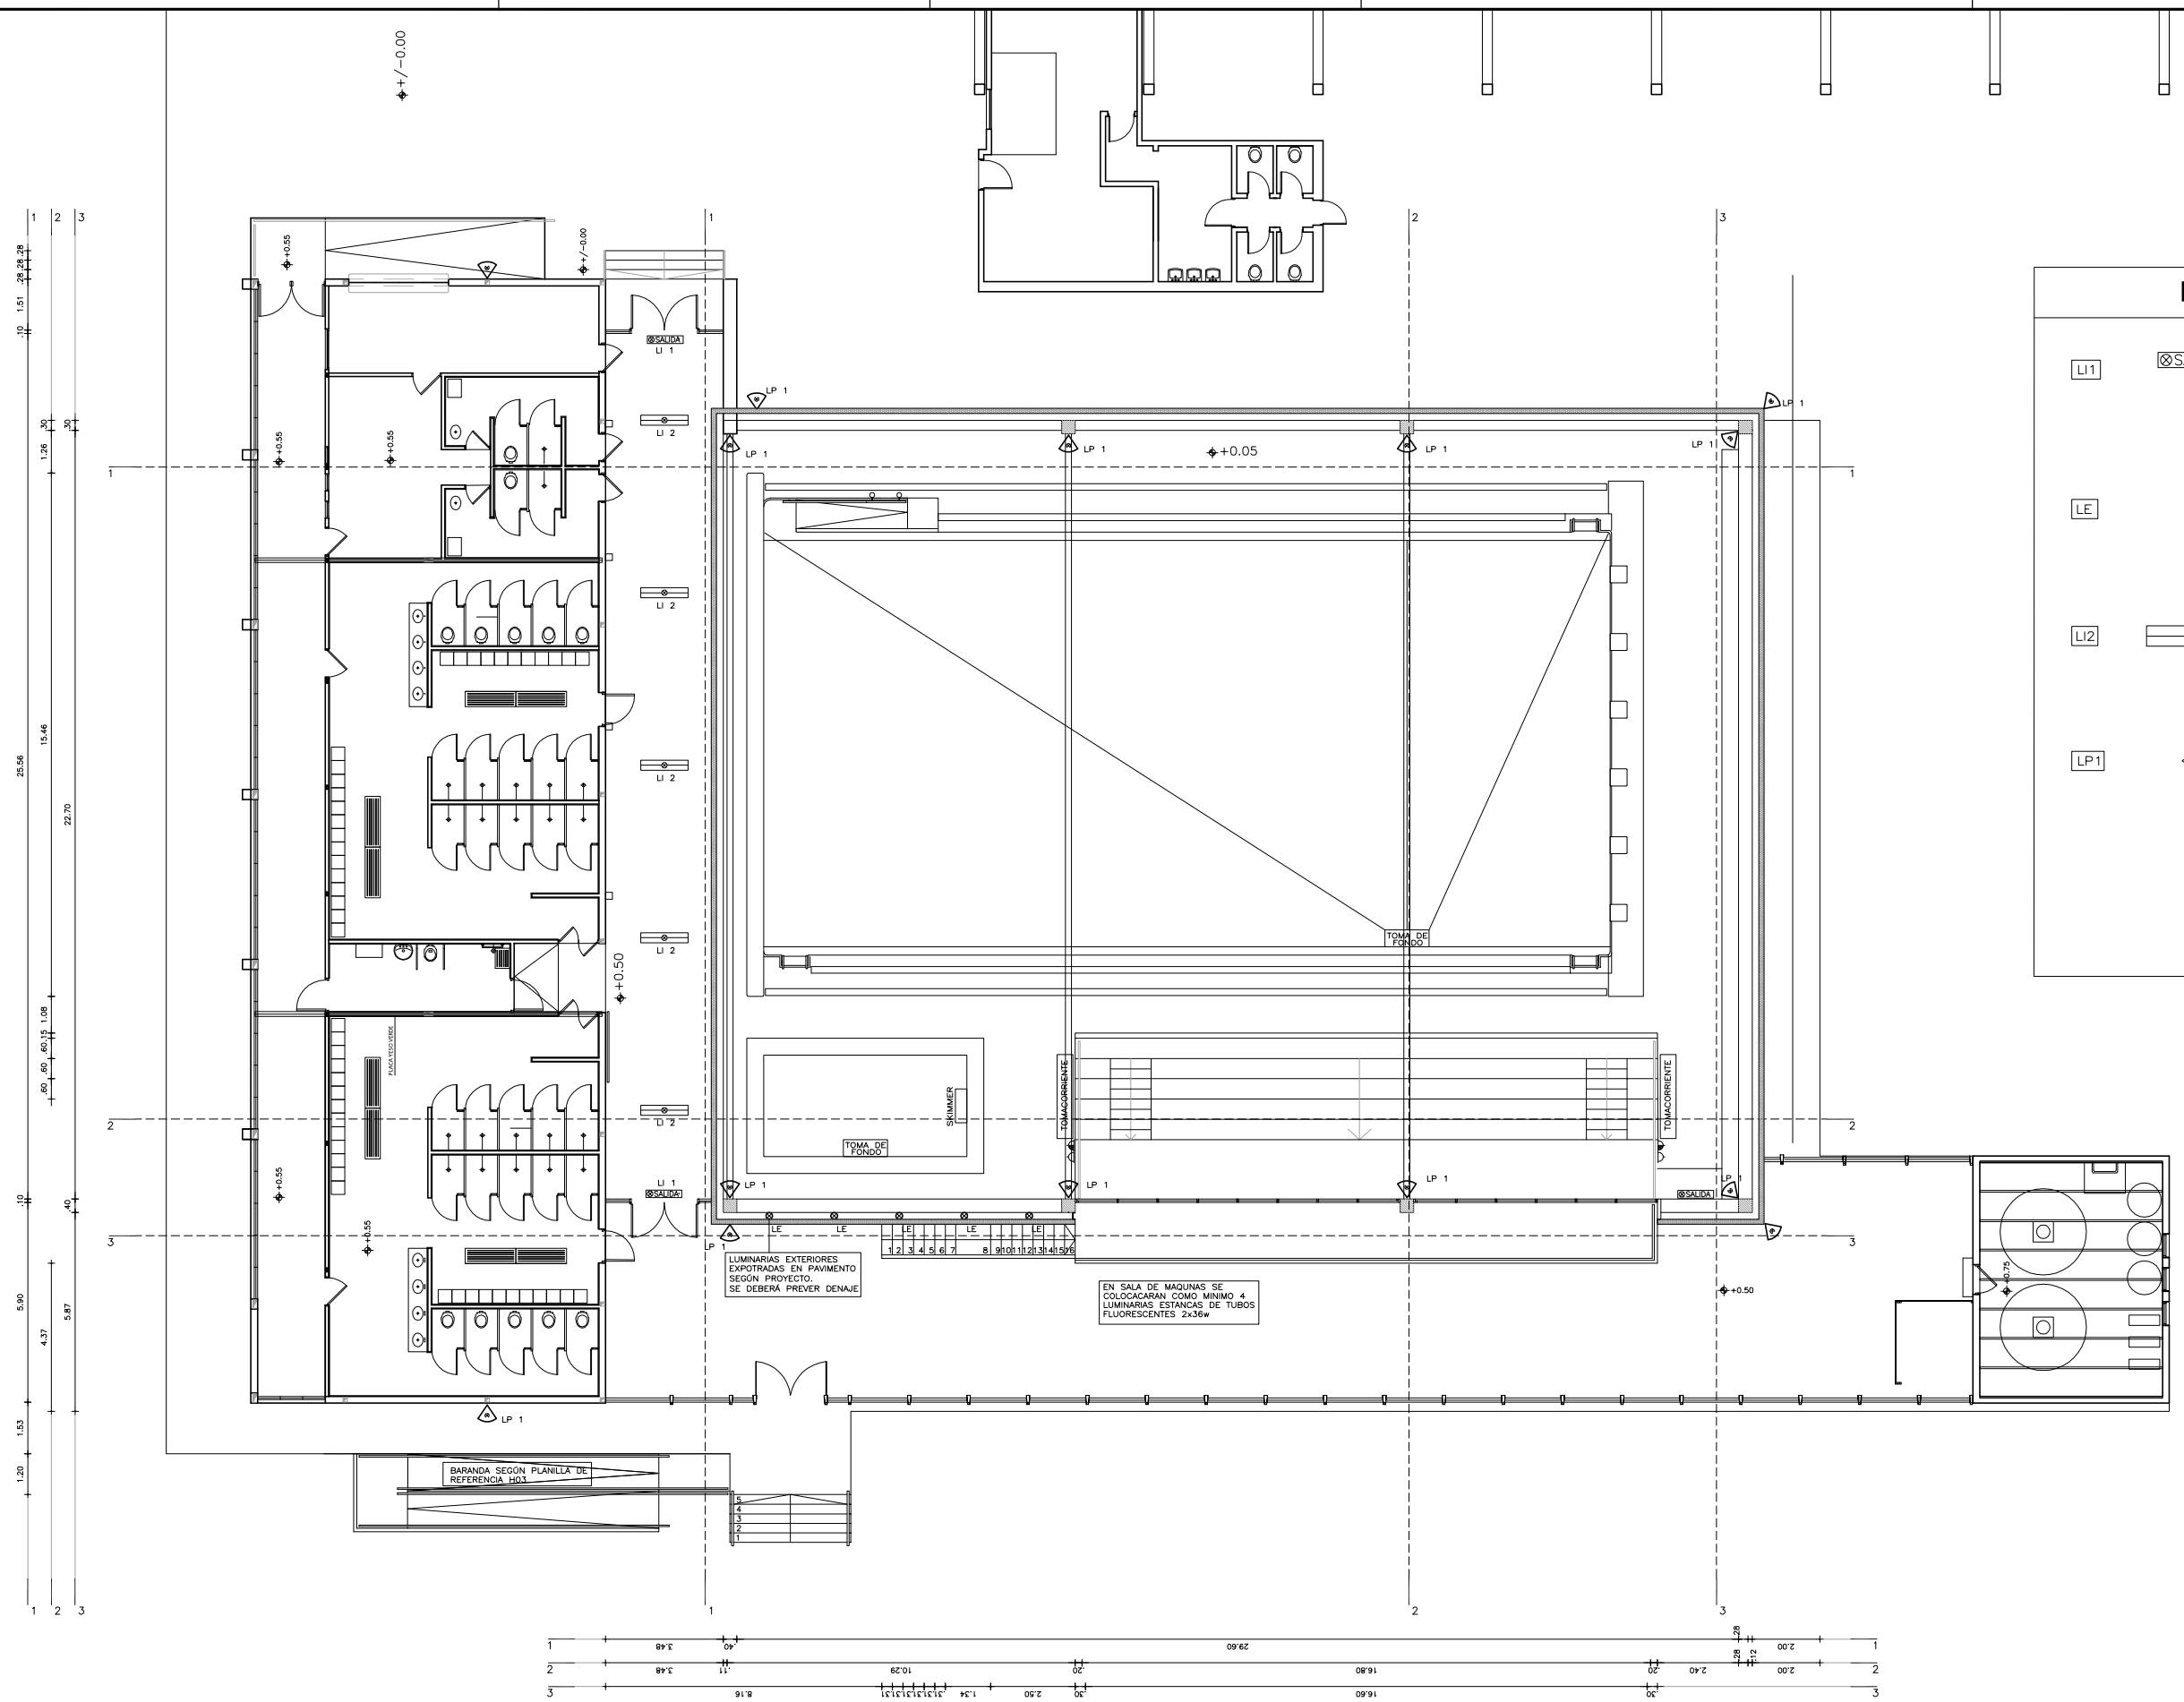

REFERENCIAS

LI1	⊗SALIDA	"LUZ DE EMERGENCIA" 220V-20W NO PERMANENTE, DE RECARGA AUTOMÁTICA Y AUTONOMÍA MÍNIMA DE 6 HORAS
LE	⊗	LUMINARIA DE PISO
LI2	⊗	LUMINARIA TUBOS FLUORESCENTES 2x36w IP65
LP1		PROYECTOR SIMÉTRICO TIPO MODELO MAX2 DE LUMENAC PARA LÁMPARA TIPO MH 400W CON REJA PROTECTORA
		TOMACORRIENTE 3 EN LINEA
		TOMACORRIENTE SCHUCKO

SECRETARIA NACIONAL DE DEPORTE
CERRAMIENTO PISCINA DOLORES

Corporación Nacional para el Desarrollo

04
MTD PD SO 000 009
PLANTA ELÉCTRICA
1

PLANTA NIVEL 0

L06 EL01