SECRETARÍA NACIONAL DE DEPORTE

Departamento de Arquitectura
Corporación Nacional para el Desarrollo

CND CORPORACION NACIONAL PARA EL DESARROLLO

OBRA		
CERRAMIENTO PISCINA DOLORES		
FECHA 2017	ANEXO C	HOJA 04

DETALLE
Esc. 1:5

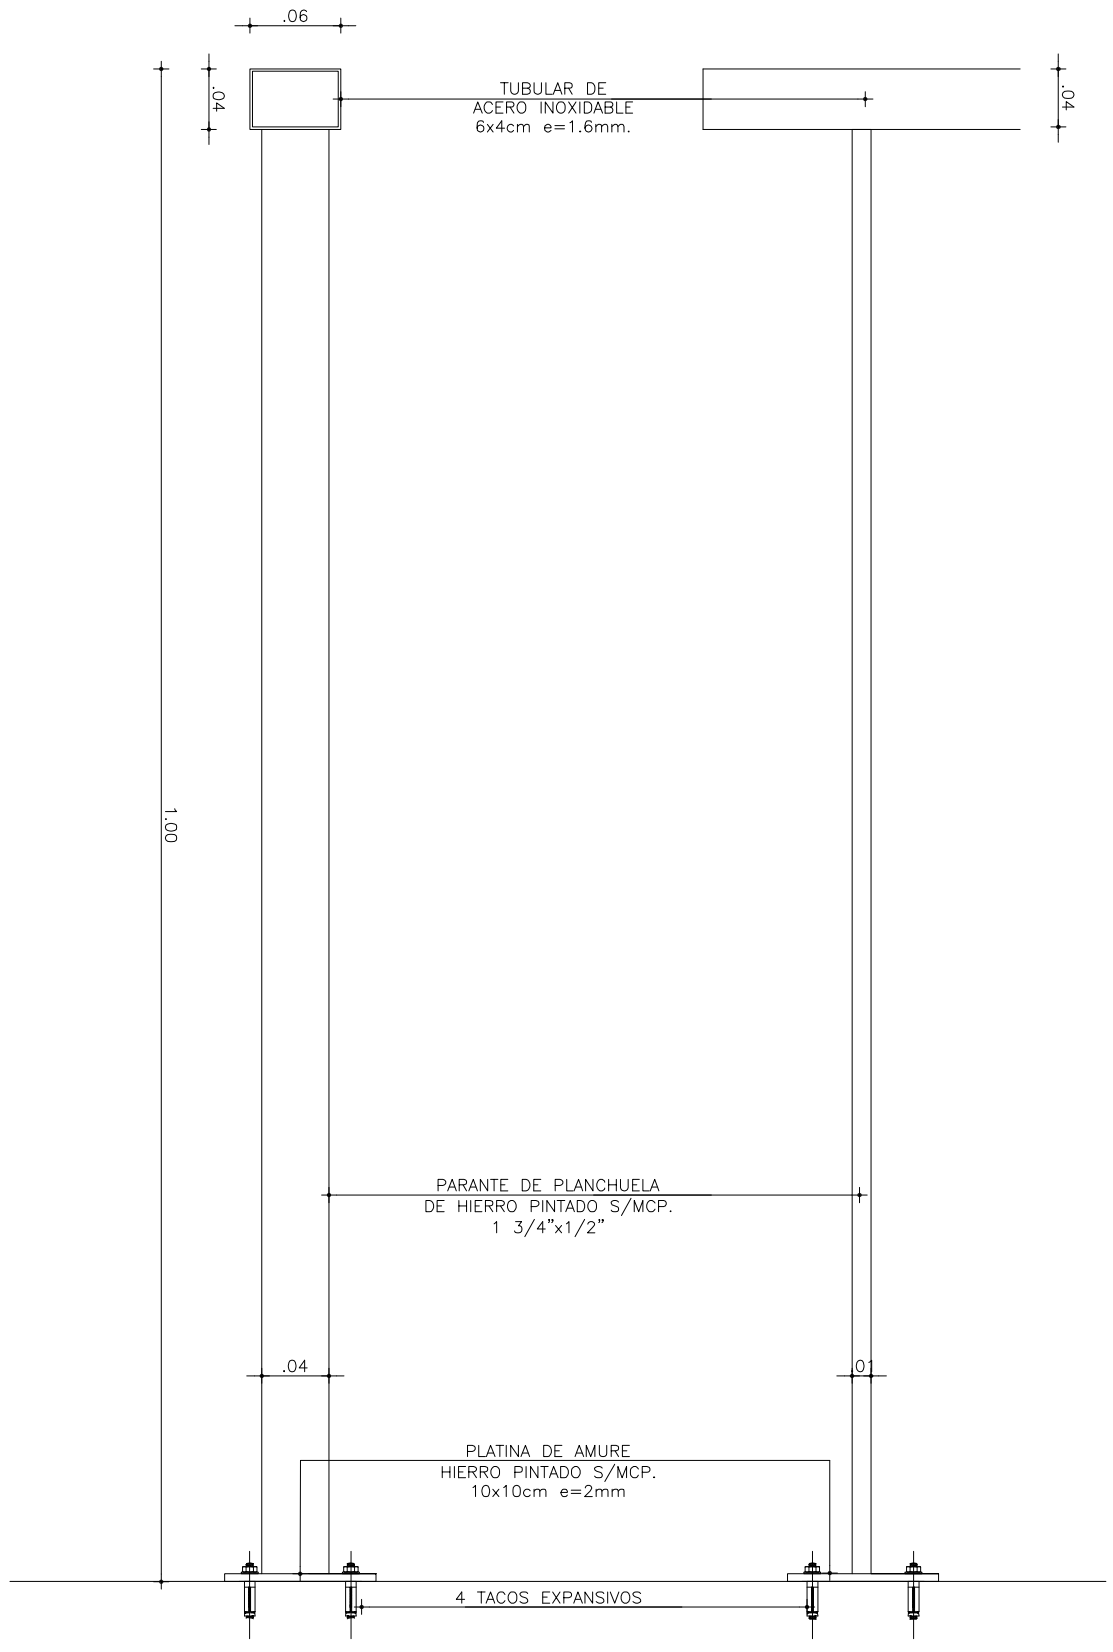

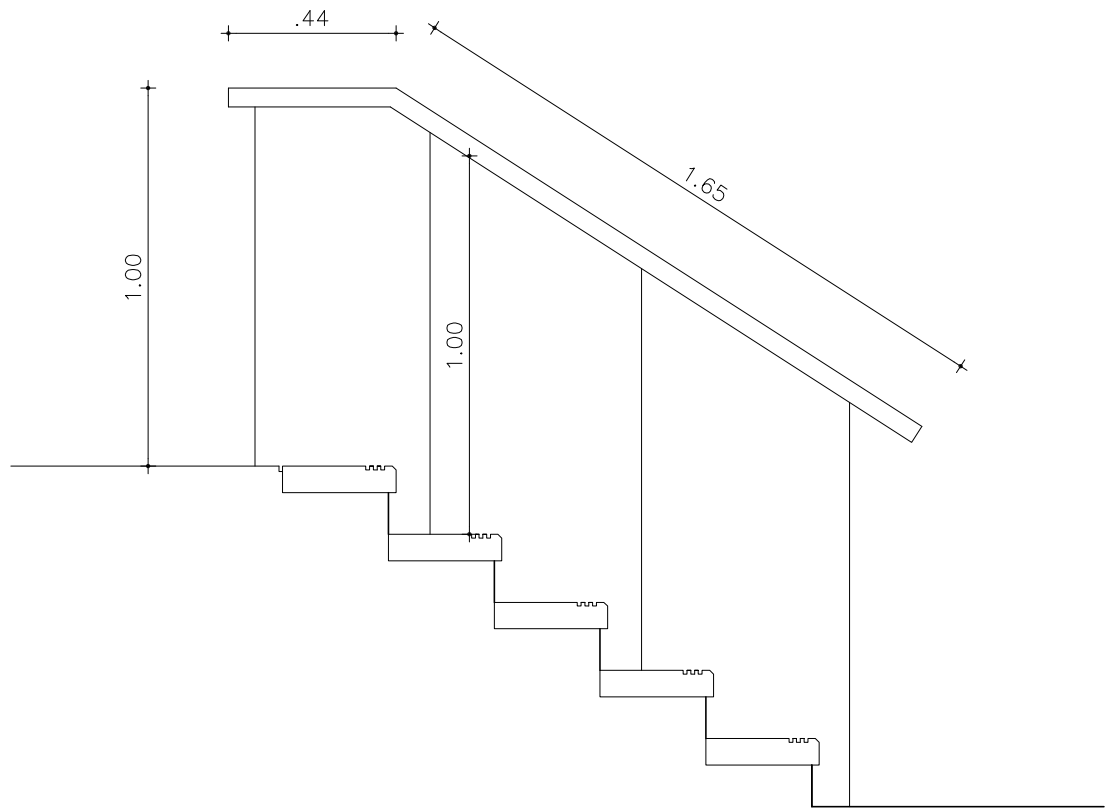

ALZADO
Esc. 1:20

NOTA
. TODAS LAS MEDIDAS SE VERIFICARAN EN OBRA.
. LOS MARCOS SE AMURARAN SIN SUS CORRRESPONDIENTES HOJAS, Y DEBERAN ENTREGARSE PROTEGIDOS CONTRA EVENTUALES MANCHAS PRODUCIDAS POR MORTERO DE CAL O CEMENTO.
. TODAS LAS ABERTURAS SE DIBUJAN VISTAS DESDE EL EXTERIOR.

PASAMANOS

ESCALA 1/100–1/5	DETALLES HOJA

TIPO	H04	CANTIDAD	1	IZQ. – / DER. –	UBICACION	ACCESO

ESTRUCTURA	ANCLAJE PLATINA Y TACOS	
	MATERIAL	COLOCACION

COMPONENTES			
	PARANTES	MAT. PLANCHUELA DE HIERRO	
			SECCION 1 3/4" x 1/2"
	BARANDA	MAT. TUBULAR DE ACERO INOX.	
			SECCION 6cm x 4cm e=1.6mm
	DIVISORES	MAT.	
			SECCION
	ACCESORIOS		
	HERRAJES		

TERMINACION
OBSERVACIONES