




C02 CARPINTERÍA
ALZADO 1:15
Cantidad: 1

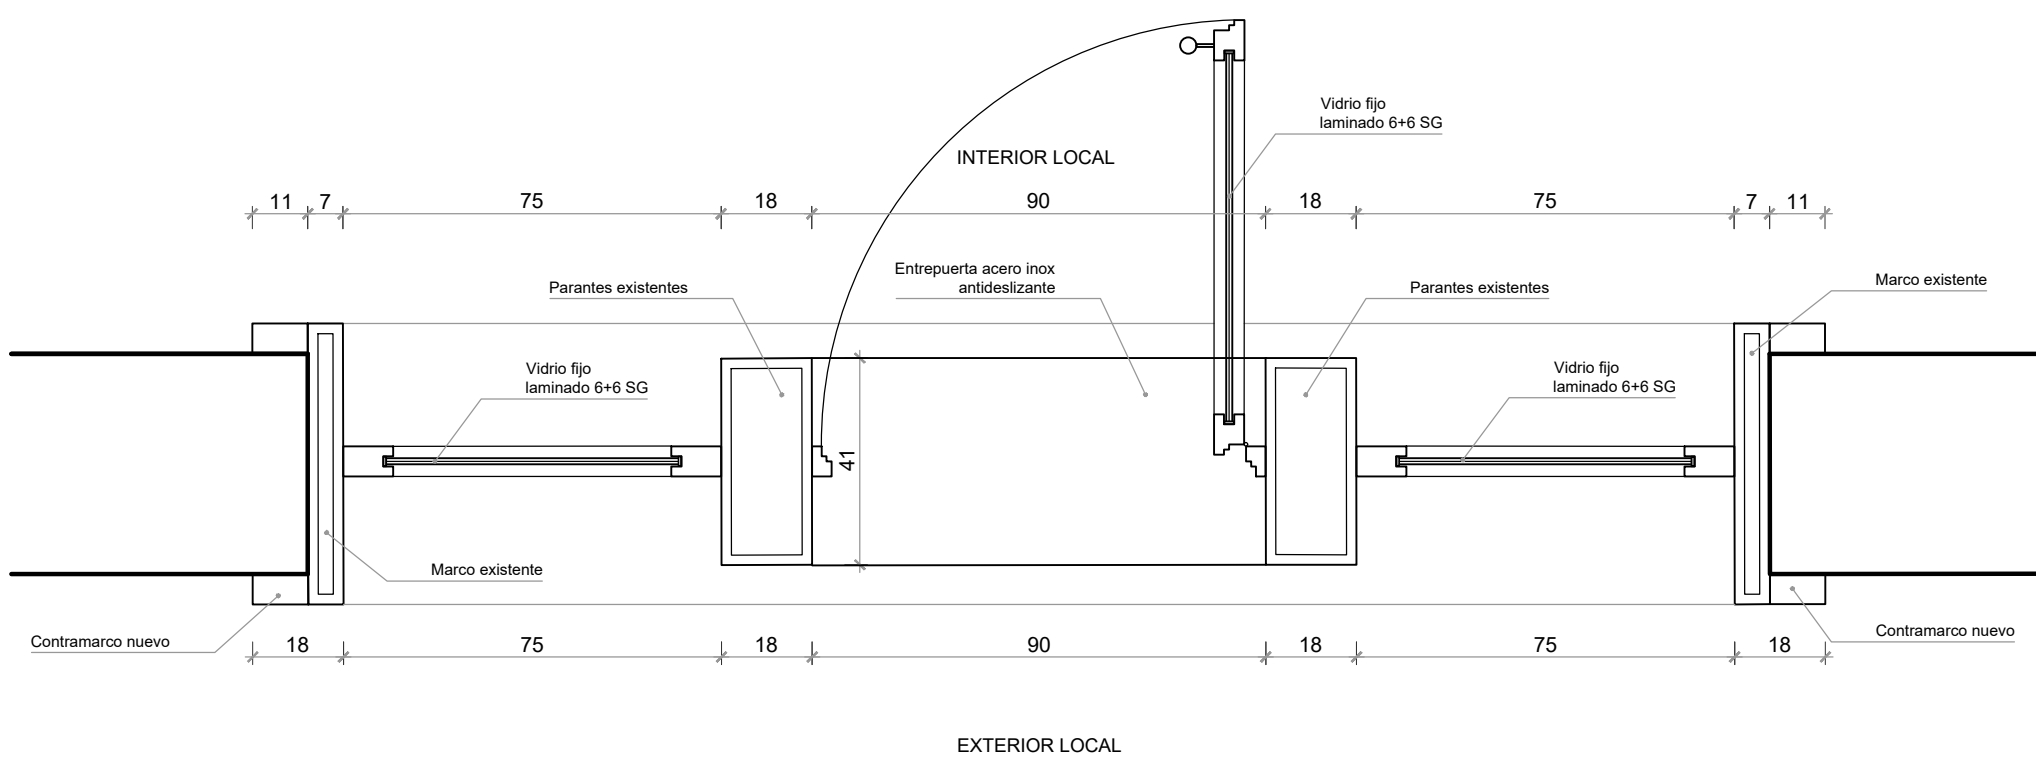

C02 CARPINTERÍA
PLANTA 1:15
Cantidad: 1

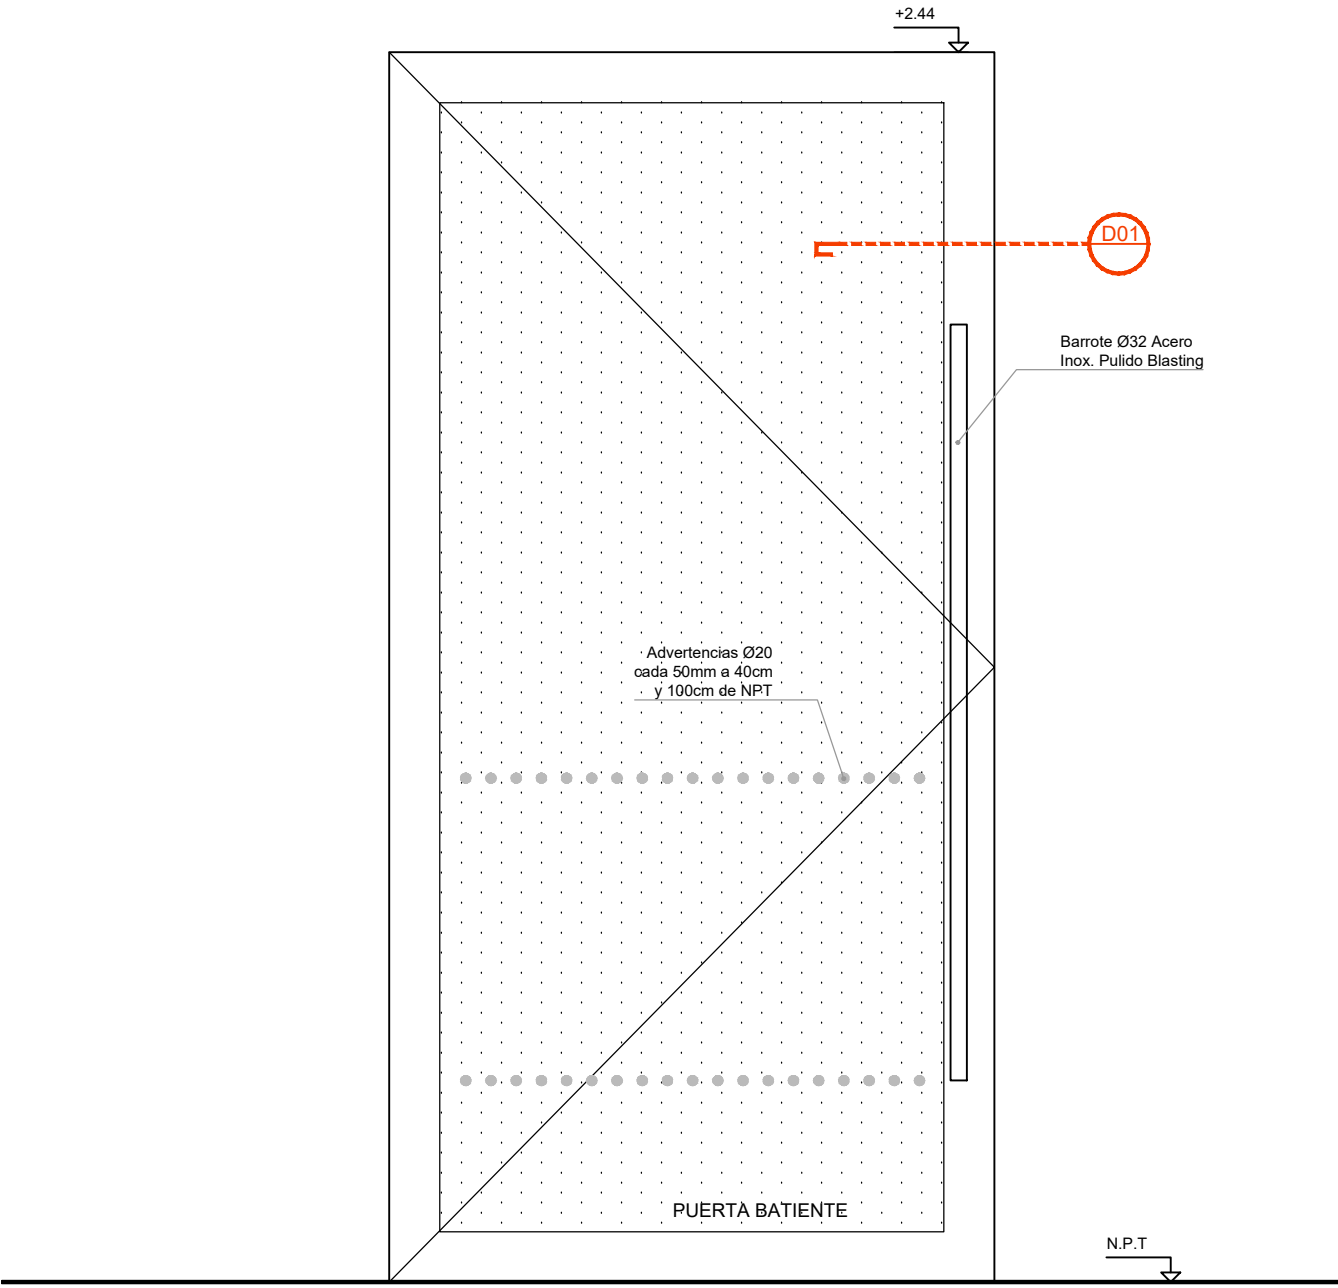


C03 CARPINTERÍA
ALZADO 1:15
Cantidad: 1

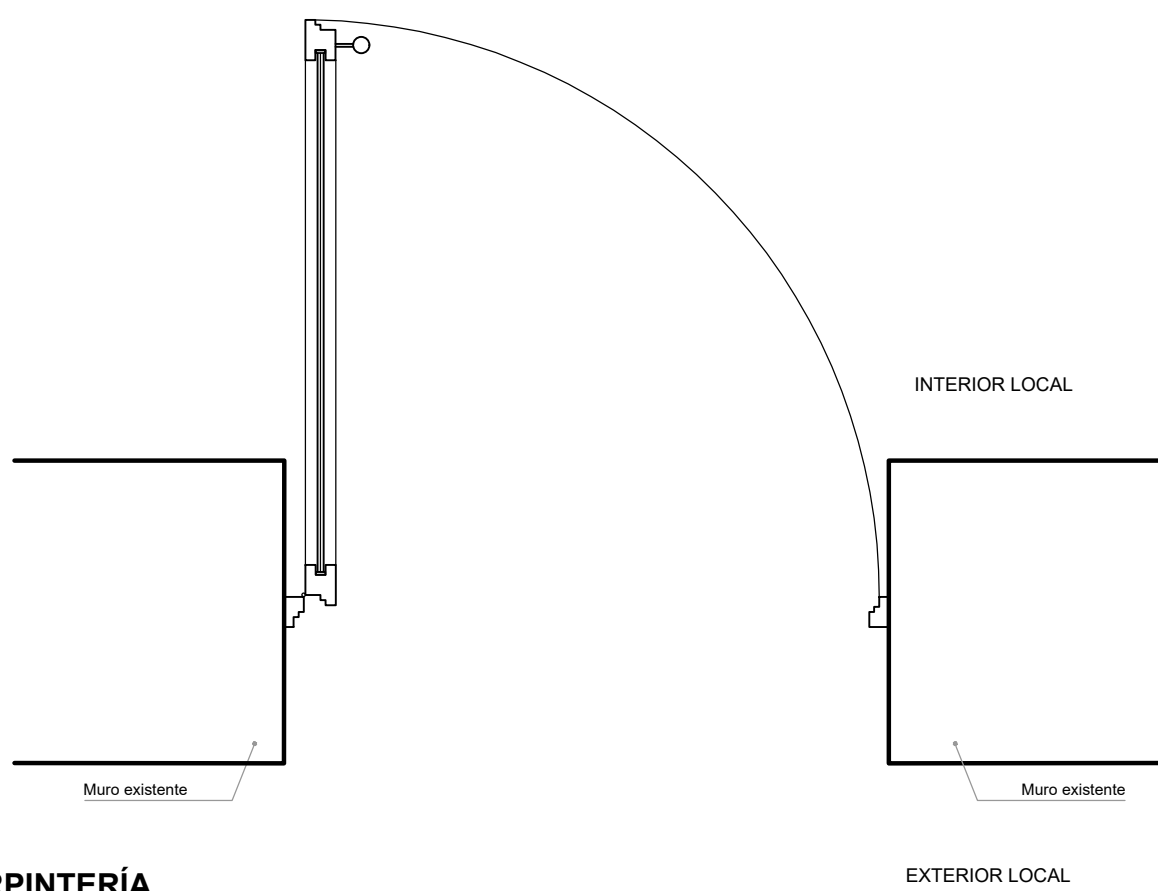


C03 CARPINTERÍA
PLANTA 1:15
Cantidad: 1

D01 DETALLE
PLANTA 1:2

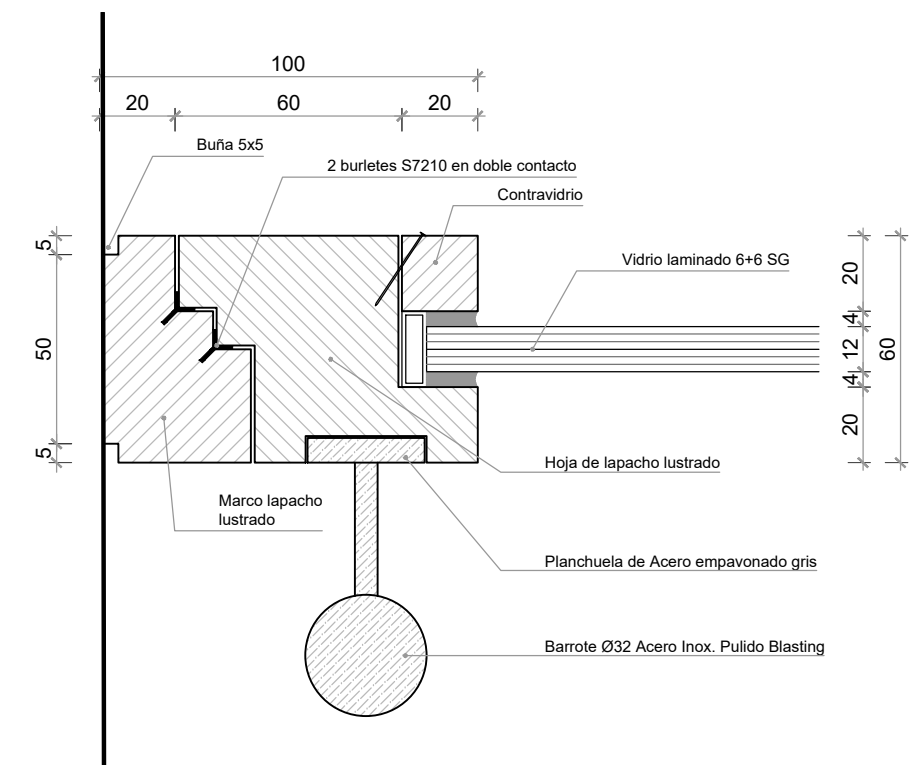

D02 DETALLE
PLANTA 1:2

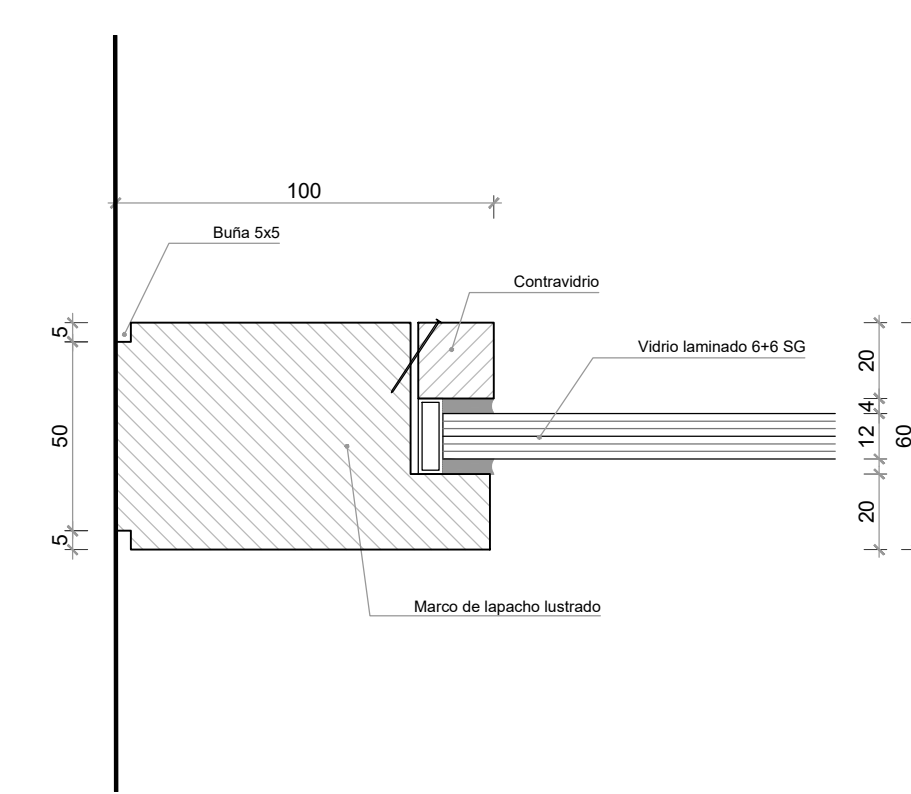

NOTA: TODAS LAS MEDIDAS Y CANTIDADES DEBERÁN SER RECTIFICADAS EN OBRA.

APC	ENTREGA	02/10/17	
DES/REV	REVISION	FECHA	FIRMA

UNIDADES DEL PLANO
COTAS PLANIMÉTRICAS ESTÁN EXPRESADAS EN CENTÍMETROS (cm)
COTAS ALTIMÉTRICAS ESTÁN EXPRESADAS EN METROS (m)

ARQ. HORACIO HERBERT ARQ. SOFÍA SEGREDO PROYECTO Y DIRECCIÓN	BIBLIOTECA PALACIO GÓMEZ
ARQ. GERMAN GIL DOCUMENTACIÓN EJECUTIVA	
UBICACIÓN	EDIFICIO PALACIO GÓMEZ 25 DE MAYO 609 MONTEVIDEO - URUGUAY
CONTACTO	TEL: 29152126 int 3304 SERVICIO DE MANTENIMIENTO Y OBRAS
RUBRO	ARQUITECTURA
PLANO	PLANILLA CARPINTERÍA C02 C03
PROPIETARIO	JUNTA DEPARTAMENTAL DE MONTEVIDEO
ESCALA 1:15 1:2	LÁMINA
FECHA 03/10/2017	PGA03