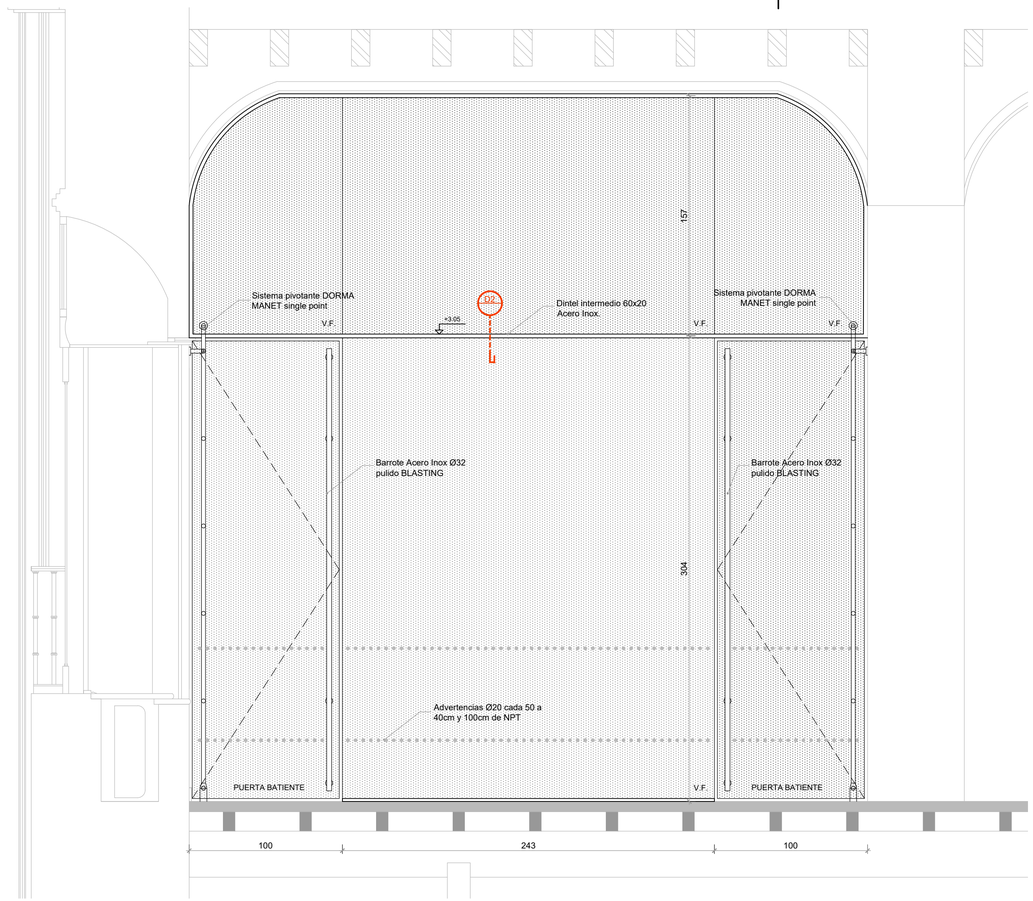

V02 **DET. VIDRIO**
ALZADO 1:20
Cantidad: 1

V02 **DET. VIDRIO**
PLANTA 1:20
Cantidad: 1

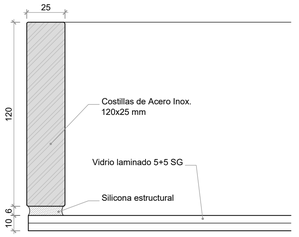

D1 **DETALLE**
PLANTA 1:2

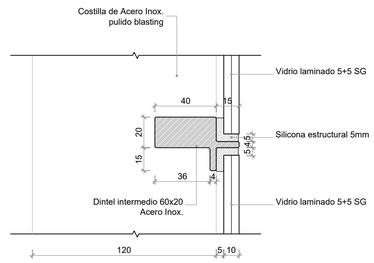

D2 **DETALLE**
CORTE 1:2

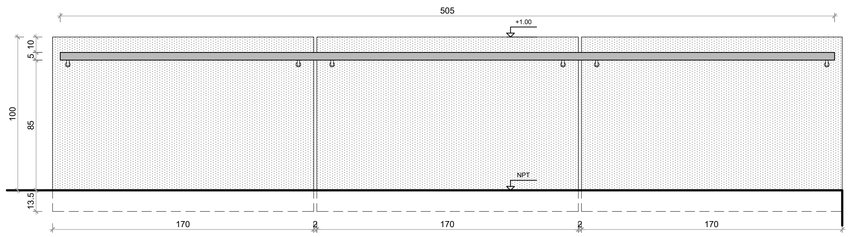

V03 **ALZADO BARANDA**
ALZADO 1:20
Cantidad: 2

V03 **CORTE BARANDA**
CORTE 1:20
Cantidad: 2

NOTA: TODAS LAS MEDIDAS Y CANTIDADES DEBERÁN SER RECTIFICADAS EN OBRA.

DES	REV	REVISION	FECHA	FIRMA
APC	01	ENTREGA	02/10/17	

UNIDADES DEL PLANO

COTAS PLANIMETRICAS ESTAN EXPRESADAS EN CENTIMETROS (cm)
COTAS ALTIMETRICAS ESTAN EXPRESADAS EN METROS (m)

JUNTA DEPARTAMENTAL DE MONTEVIDEO

BIBLIOTECA
PALACIO GÓMEZ

PROYECTO

ARQ. HORACIO HERBERT
ARQ. SOFÍA SEGREDO
PROYECTO Y DIRECCIÓN

ARQ. GERMÁN GIL
DOCUMENTACION EJECUTIVA

UBICACIÓN EDIFICIO PALACIO GÓMEZ
25 DE MAYO 609 MONTEVIDEO - URUGUAY

CONTACTO TEL: 29152126 int 3304 SERVICIO DE MANTENIMIENTO Y OBRAS

RUBRO ARQUITECTURA

PLANO PLANILLA VIDRIO V02 | V03

PROPIETARIO
JUNTA DEPARTAMENTAL DE MONTEVIDEO

ESCALA 1:20 | 1:2

FECHA 02/10/2017

LÁMINA PV02

IMPRESION: UNIT-ISO A1 (594x841)mm