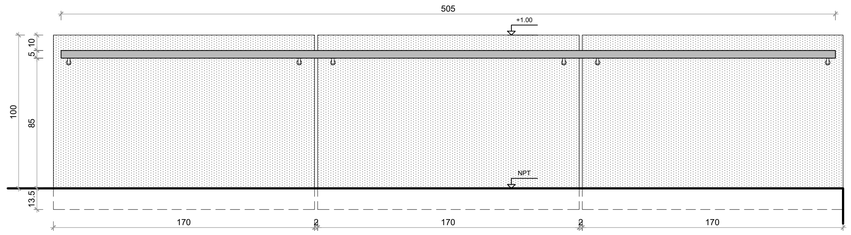

V03 **ALZADO BARANDA**
ALZADO 1:20
Cantidad: 2

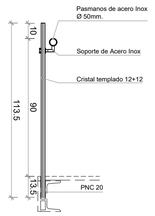

V03 **CORTE BARANDA**
CORTE 1:20
Cantidad: 2

FACHADA SOBRE JUAN CARLOS GÓMEZ

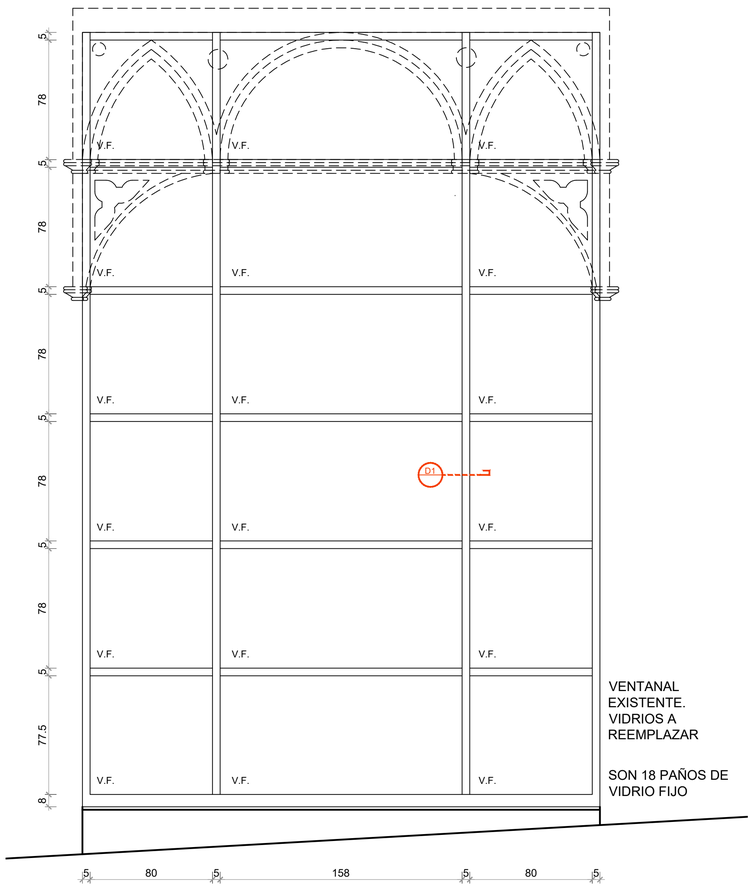

VENTANAL
EXISTENTE.
VIDRIOS A
REEMPLAZAR

SON 18 PAÑOS DE
VIDRIO FIJO

V04 **PLANILLA ABERTURAS**
PLANTA 1:20
Cantidad: 1

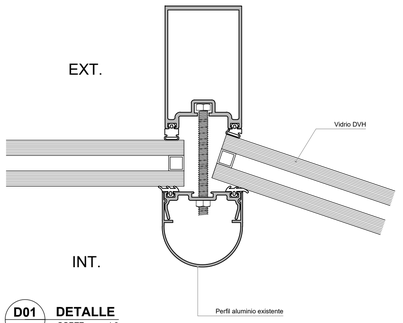

D01 **DETALLE**
CORTE 1:2
Cantidad: 1

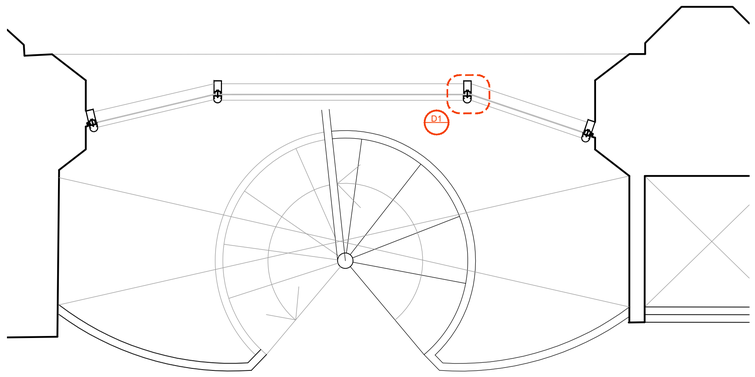

V04 **PLANILLA ABERTURAS**
ALZADO 1:20
Cantidad: 1

NOTA: TODAS LAS MEDIDAS Y CANTIDADES DEBERÁN SER RECTIFICADAS EN OBRA.

DES	REV	REVISION	FECHA	FIRMA
APC	01	ENTREGA	02/10/17	

UNIDADES DEL PLANO

COTAS PLANIMETRICAS ESTAN EXPRESADAS EN CENTIMETROS (cm)
COTAS ALTIMETRICAS ESTAN EXPRESADAS EN METROS (m)

JUNTA DEPARTAMENTAL DE MONTEVIDEO

BIBLIOTECA
PALACIO GÓMEZ

PROYECTO

ARQ. HORACIO HERBERT
ARQ. SOFÍA SEGREDO
PROYECTO Y DIRECCIÓN

ARQ. GERMÁN GIL
DOCUMENTACION EJECUTIVA

UBICACIÓN EDIFICIO PALACIO GÓMEZ
25 DE MAYO 609 MONTEVIDEO - URUGUAY

CONTACTO TEL: 29152126 int 3304 SERVICIO DE MANTENIMIENTO Y OBRAS

RUBRO ARQUITECTURA

PLANO PLANILLA VIDRIO V03 | V04

PROPIETARIO
JUNTA DEPARTAMENTAL DE MONTEVIDEO

ESCALA 1:20 | 1:2
FECHA 30/09/2017
LÁMINA PV03

IMPRESION:
UNIT-ISO A1 (594x841)mm