


1 2 3 4 5 6 7 8 9 10 11 12


A B C D E F G H

IMPRESION:


UNIT-ISO A1 (594x841)mm

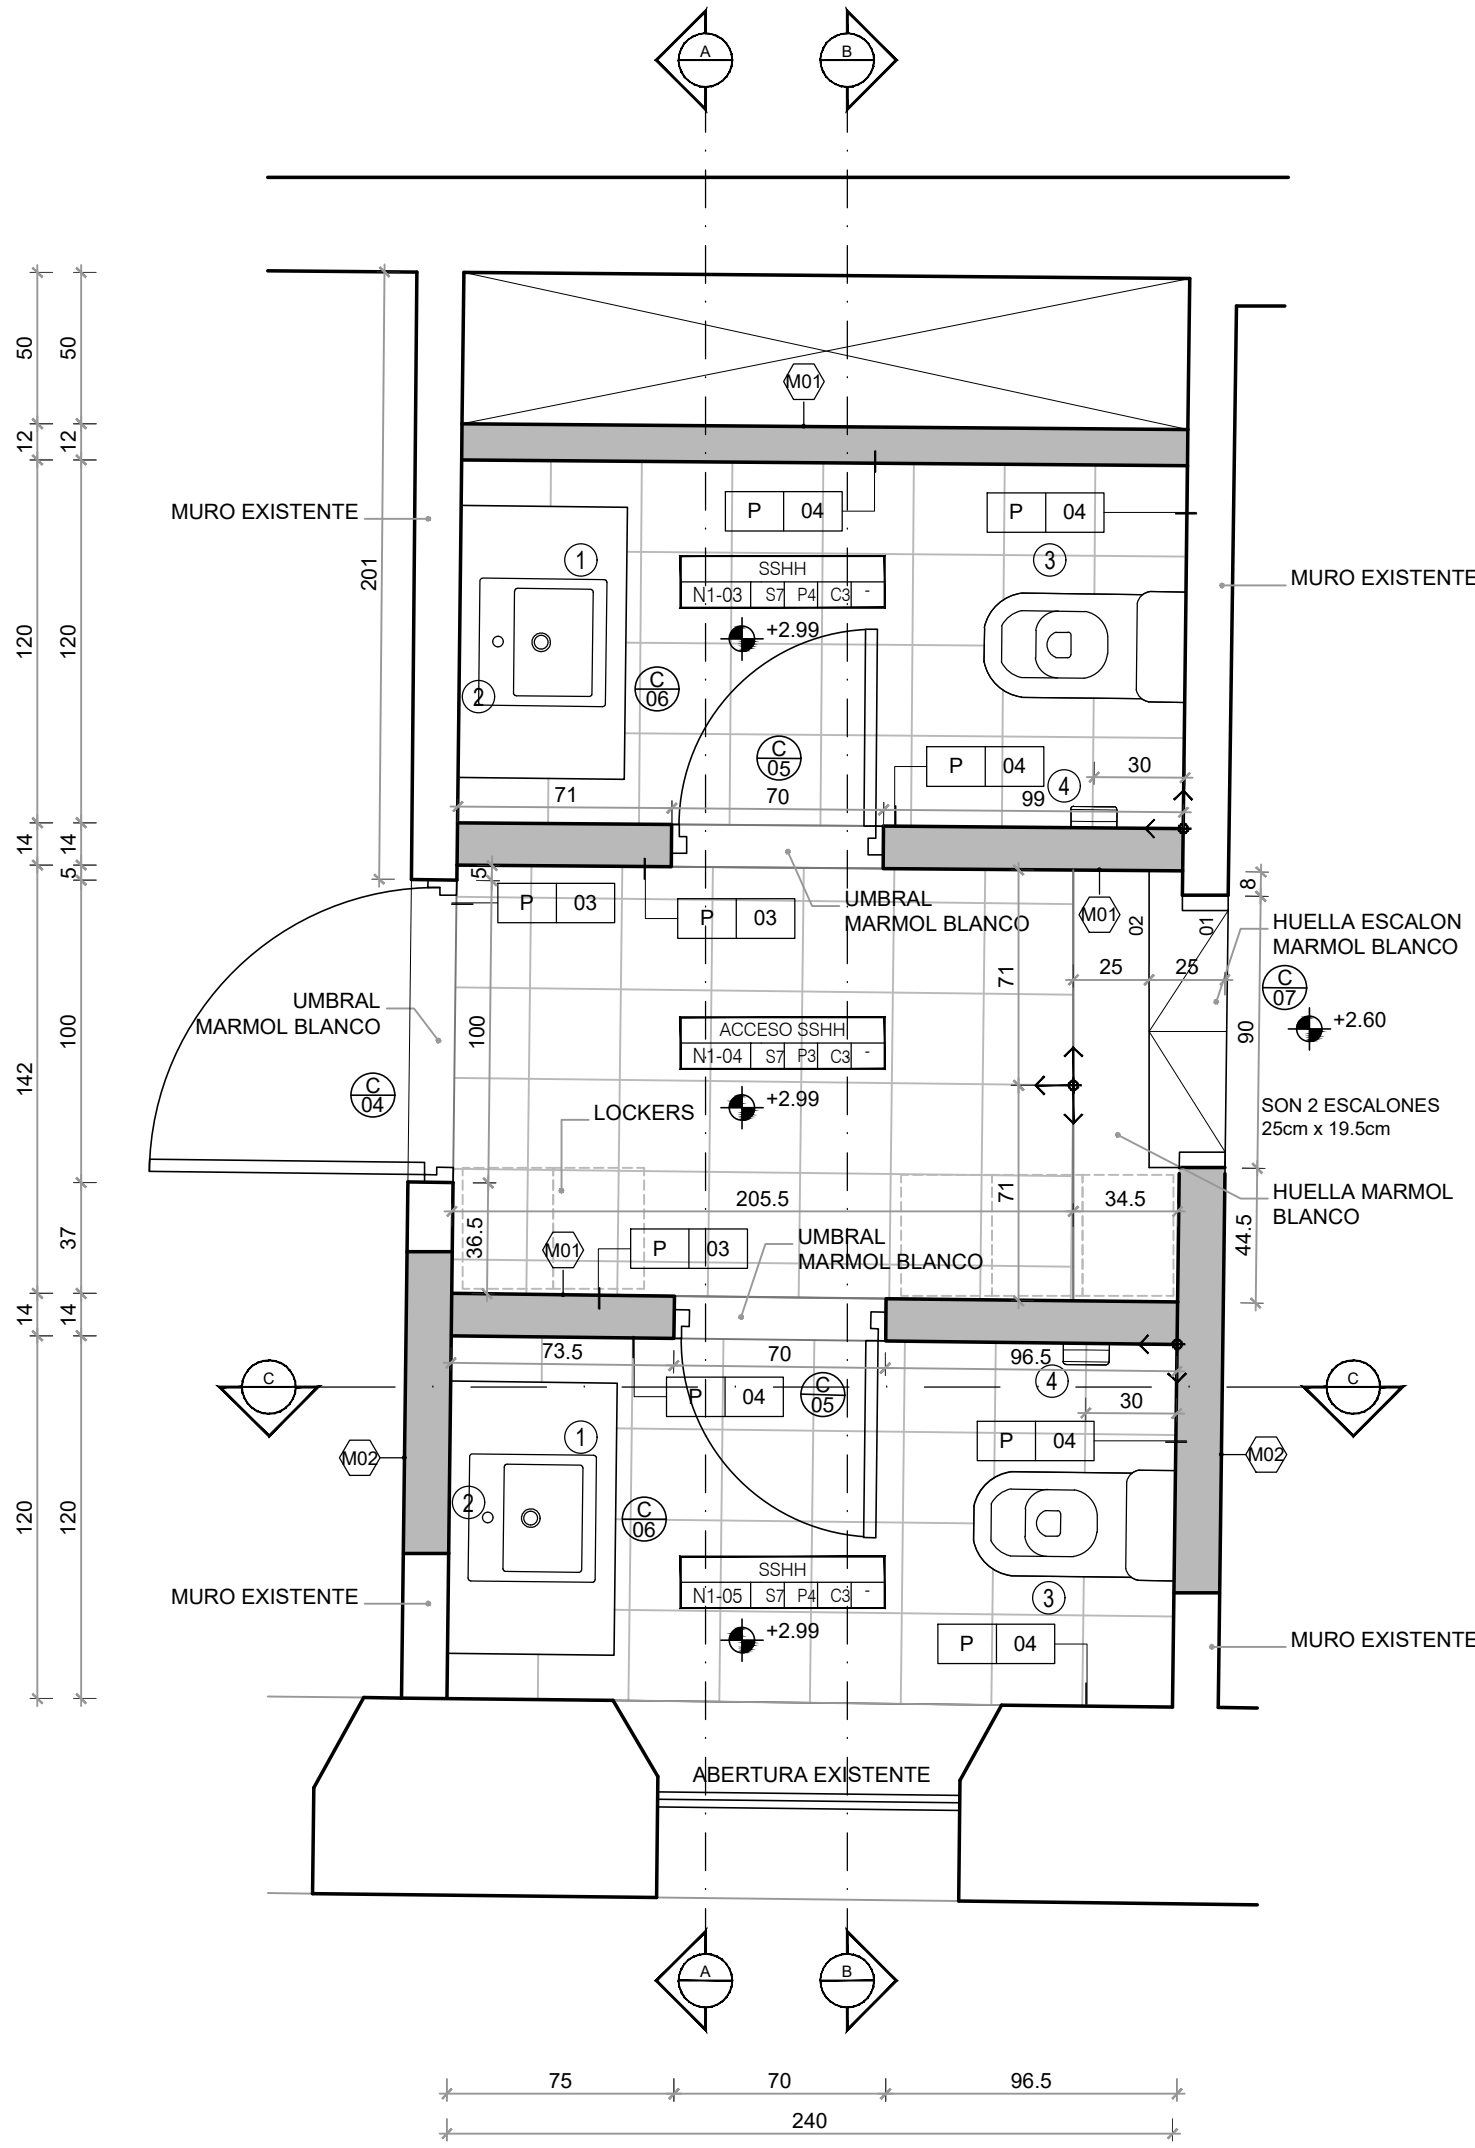


1 A401 PLANTA 1:25

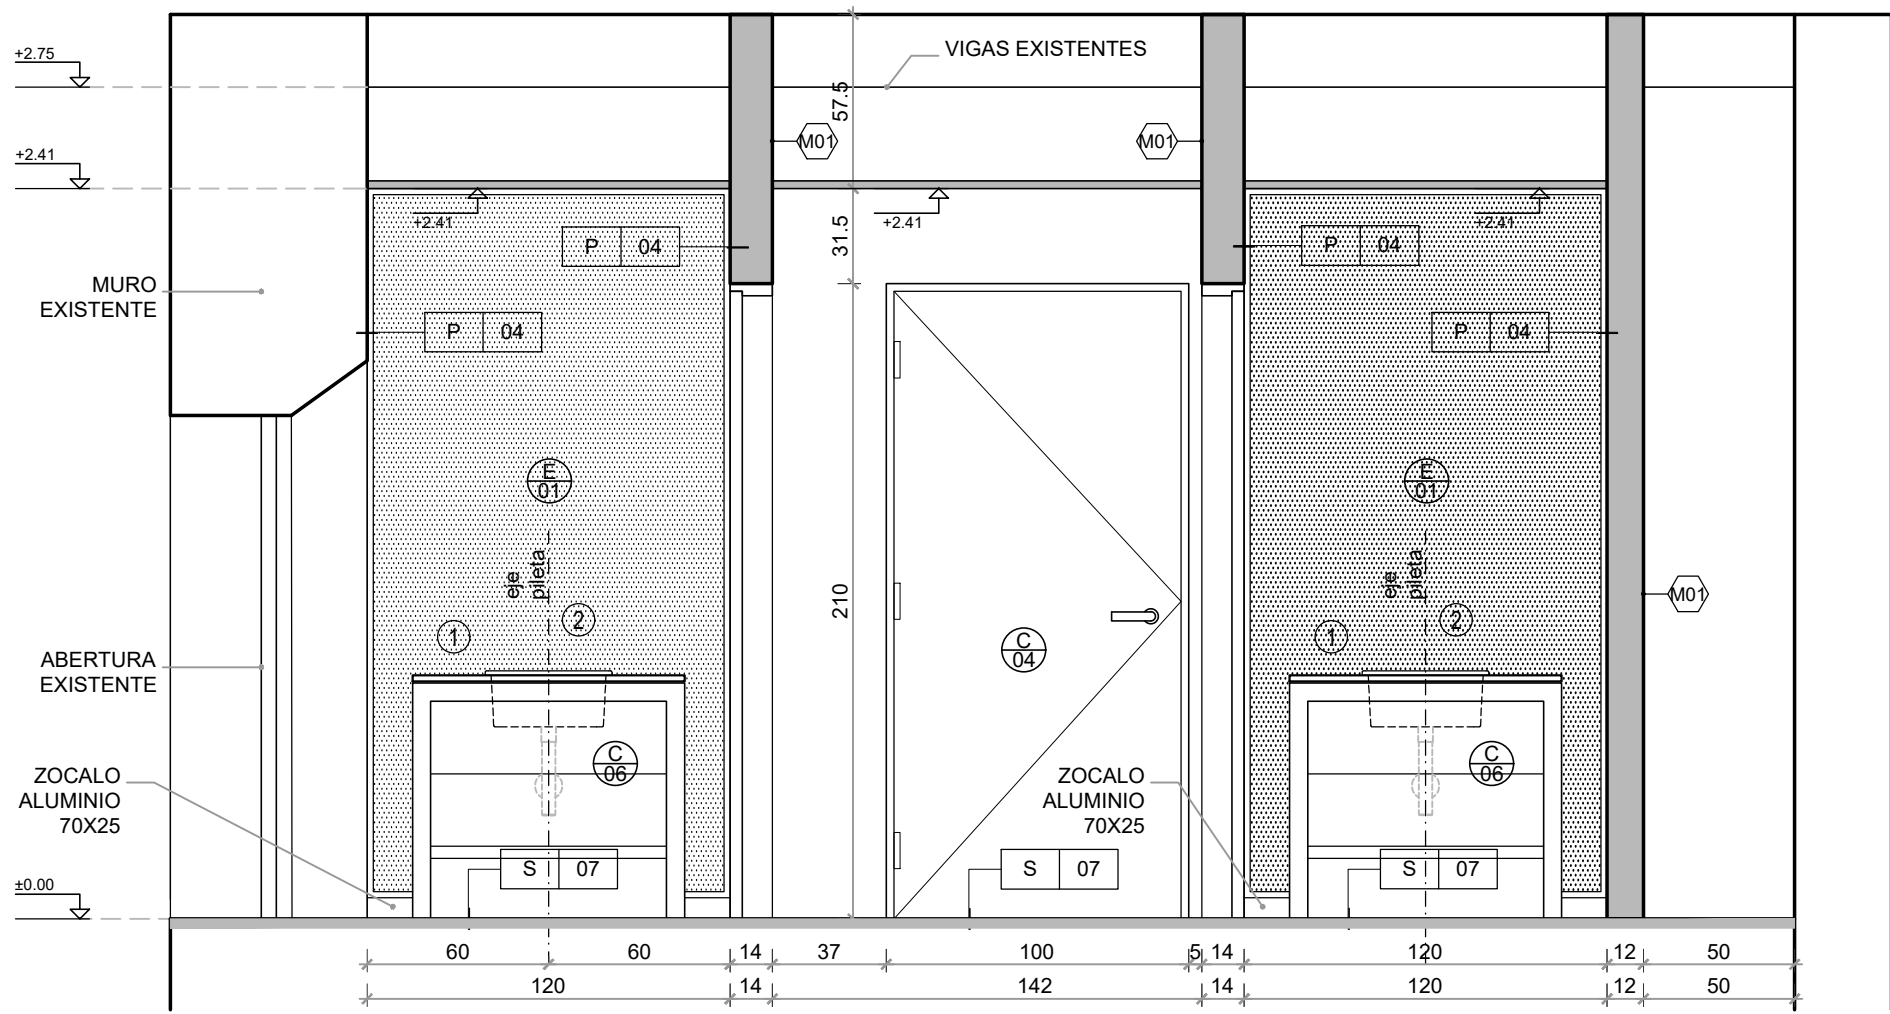

A A401 CORTE A-A 1:25

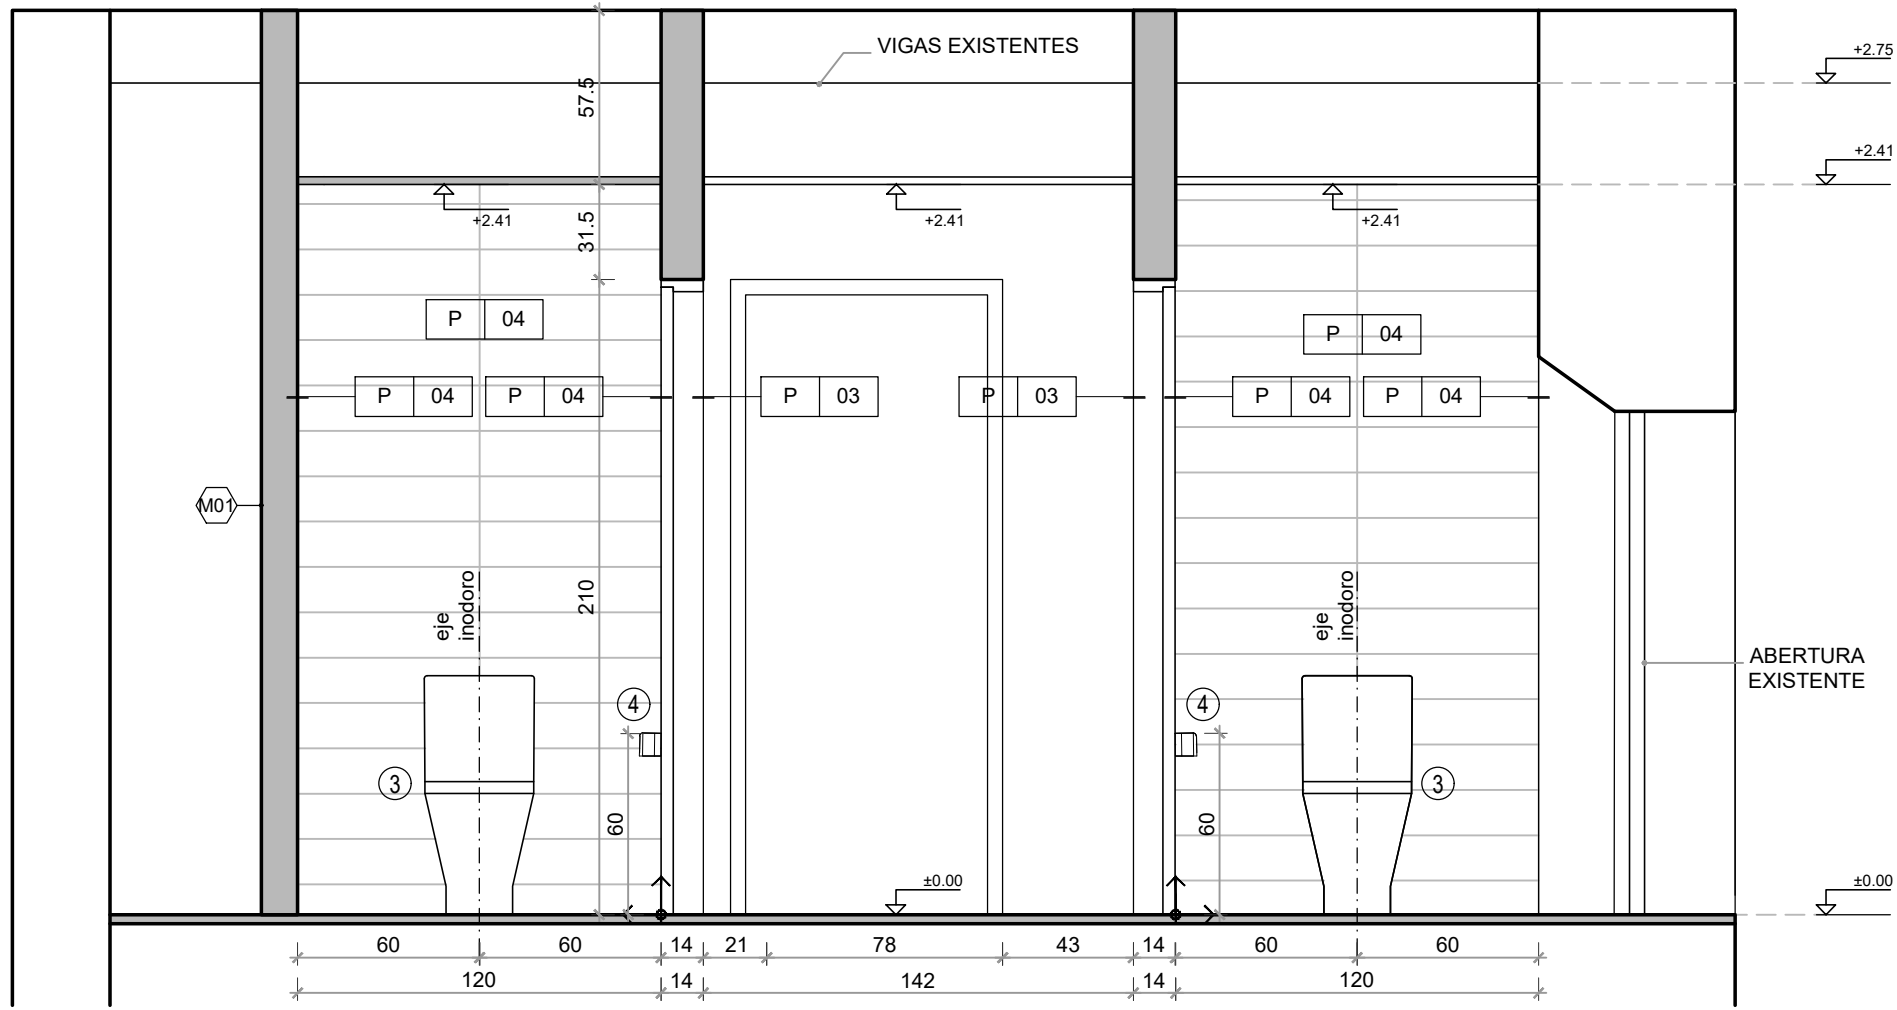

B A401 CORTE B-B 1:25

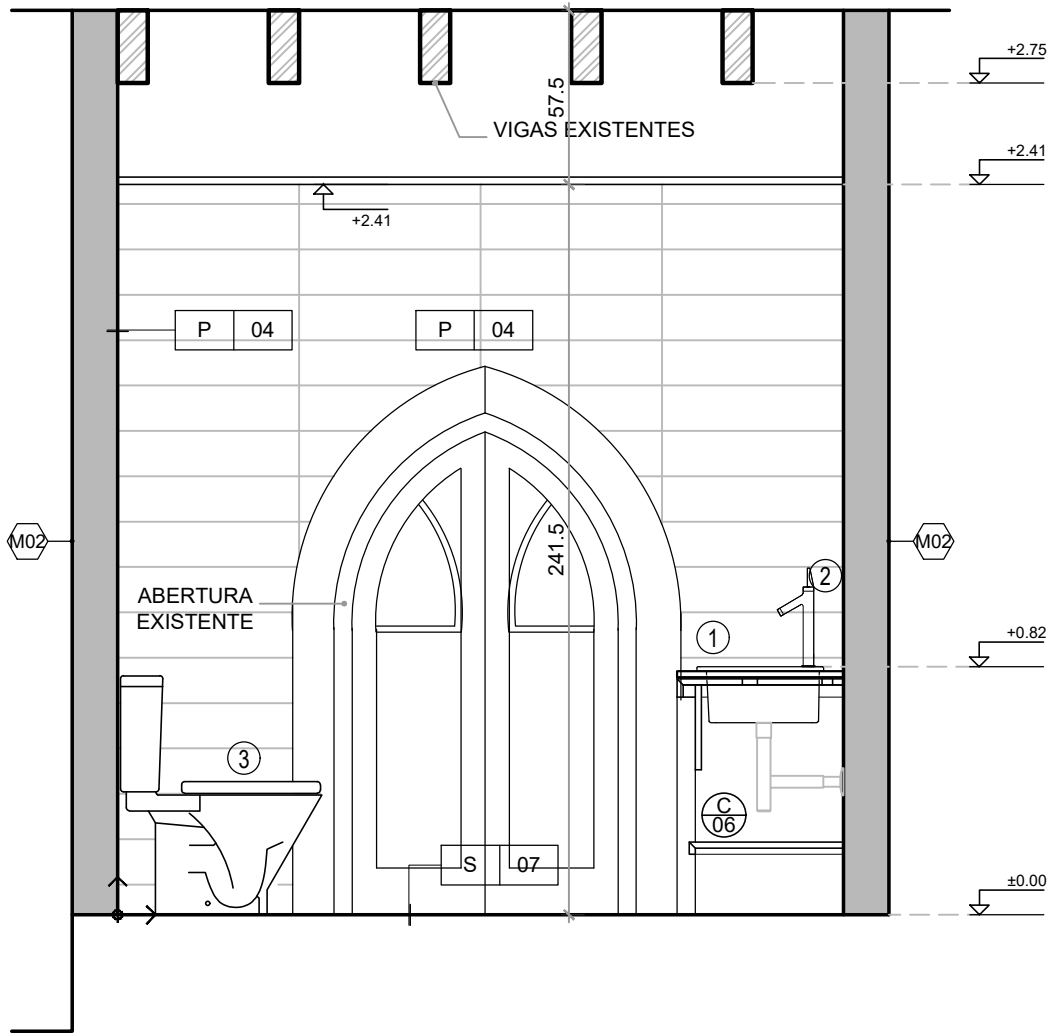

C A401 CORTE C-C 1:25

#### REFERENCIAS :

A
B
C
D
E
F

A - NOMBRE DEL LOCAL  
B - No. DEL LOCAL  
C - TERMINACION PISO  
D - TERMINACION PARED  
E - TERMINACION CIELORRASO  
F - MATERIAL ZOCALO

#### PLANILLA DE TERMINACIONES

PISOS
S1 Pavimento existente
S2 Madera natural sobre cámara de aire
S3 Madera natural sobre cámara de aire color gris humo
S4 Felpudo 3M color gris
S5 Parquet esculpitus con grampas (idem existente)
S6 Entrepiso de vidrio con estructura metálica
S7 Baldosas de mármol 30x30cm pulidas color blanco

PAREDES
P1 Pintura latex al agua
P2 Pintura para cielorrasos
P3 Enduido pintado latex vinílico o esmalte mate
P4 Porcelanato pulido blanco

CIELORRASOS
C1 Cielorraso existente revocado pintado latex al agua
C2 Cielorraso yeso enduido y pintado latex al agua
C3 Cielorraso acústico perforado 120x240cm
C4 Entrepiso de vidrio con estructura metálica
C5 Cielorraso existente enduido y pintado latex al agua

ZOCALOS
Z1 Existente
Z2 Madera
Z3 Tubular aluminio 70x25

ARTEFACTOS Y ACCESORIOS
1 Lavabo DECA L730
2 Grifería HANGROHE TRES BM
3 Inodoro ROCA THE GAP blanco con mochila
4 Portamóviles

TIPOS DE MUROS
M1 Ticholo 8cms
M2 Mampostería cerámica

APC	ENTREGA	02/10/17	FIRMA
DES/REV	REVISION	FECHA	FIRMA

#### UNIDADES DEL PLANO

COTAS PLANIMETRICAS ESTAN EXPRESADAS EN CENTIMETROS (cm)  
COTAS ALTIMETRICAS ESTAN EXPRESADAS EN METROS (m)

	<b>BIBLIOTECA PALACIO GÓMEZ</b>
<b>PROYECTO</b>	
ARQ. HORACIO HERBERT ARQ. SOFIA SEGREDO PROYECTO Y DIRECCIÓN	
ARQ. GERMAN GIL DOCUMENTACION EJECUTIVA	
<b>UBICACIÓN</b> EDIFICIO PALACIO GÓMEZ 25 DE MAYO 609 MONTEVIDEO - URUGUAY	
<b>CONTACTO</b> TEL: 29152126 int 3304 SERVICIO DE MANTENIMIENTO Y OBRAS	
<b>RUBRO</b> ARQUITECTURA	
<b>PLANO</b> DETALLE SECTOR BAÑOS	
<b>PROPIETARIO</b> JUNTA DEPARTAMENTAL DE MONTEVIDEO	
<b>ESCALA</b> 1:25	<b>LÁMINA</b> A401
<b>FECHA</b> 30/09/2017	