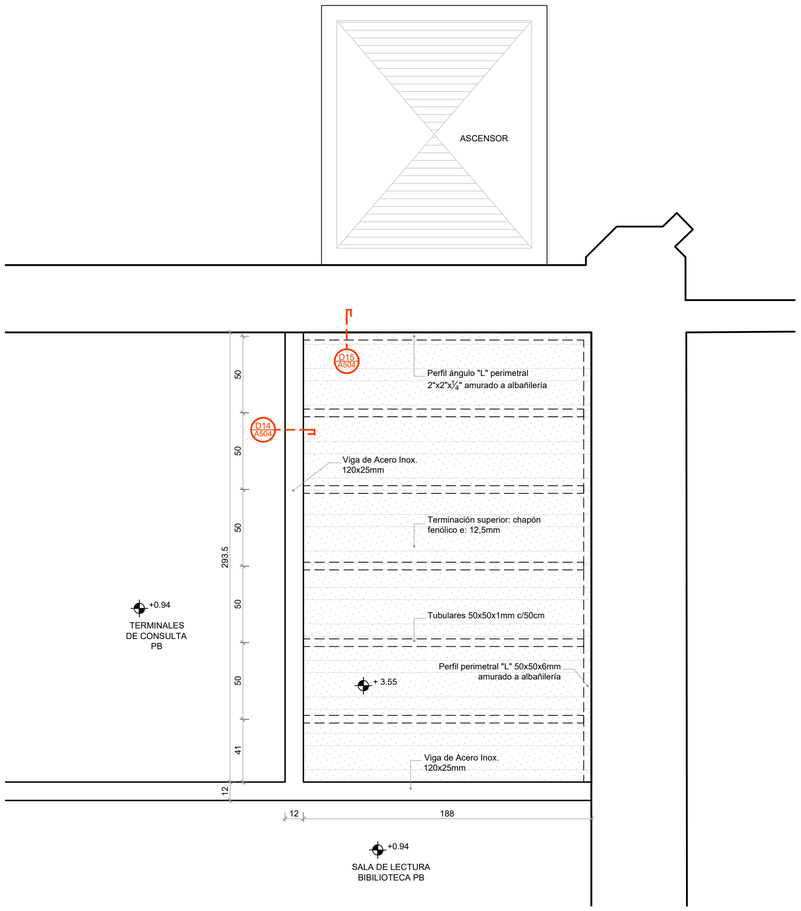

D13 A506 — **CIELORRASO** — PLANTA 1:20

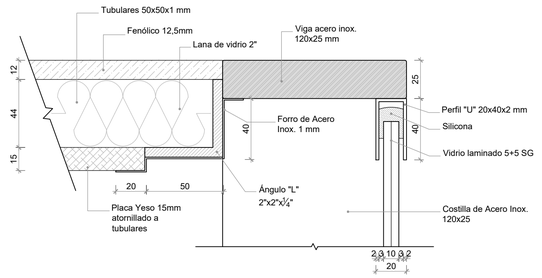

D14 A504 — **DETALLE** — CORTE 1:2

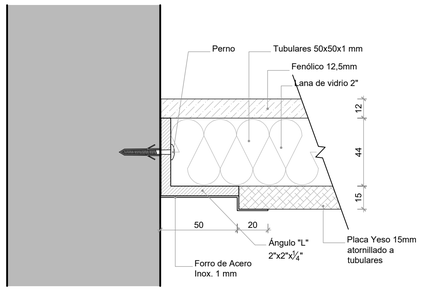

D15 A504 — **DETALLE** — CORTE 1:2

APC	01	ENTREGA	02/10/17	
DES	REV	REVISION	FECHA	FIRMA

UNIDADES DEL PLANO

COTAS PLANIMETRICAS ESTAN EXPRESADAS EN CENTIMETROS (cm)
COTAS ALTIMETRICAS ESTAN EXPRESADAS EN METROS (m)

JUNTA DEPARTAMENTAL DE MONTEVIDEO

BIBLIOTECA
PALACIO GÓMEZ

PROYECTO

ARQ. HORACIO HERBERT
ARQ. SOFÍA SEGREDO
PROYECTO Y DIRECCIÓN

ARQ. GERMÁN GIL
DOCUMENTACION EJECUTIVA

UBICACIÓN EDIFICIO PALACIO GÓMEZ
25 DE MAYO 609 MONTEVIDEO - URUGUAY

CONTACTO TEL: 29152126 int 3304 SERVICIO DE MANTENIMIENTO Y OBRAS

RUBRO ARQUITECTURA

PLANO DETALLE DE CIELORRASO PB-06 HALL ASCENSOR

PROPIETARIO
JUNTA DEPARTAMENTAL DE MONTEVIDEO

ESCALA 1:20 | 1:2

FECHA 09/10/2017

LÁMINA A504

IMPRESION:
UNIT-ISO A1 (594x841)mm