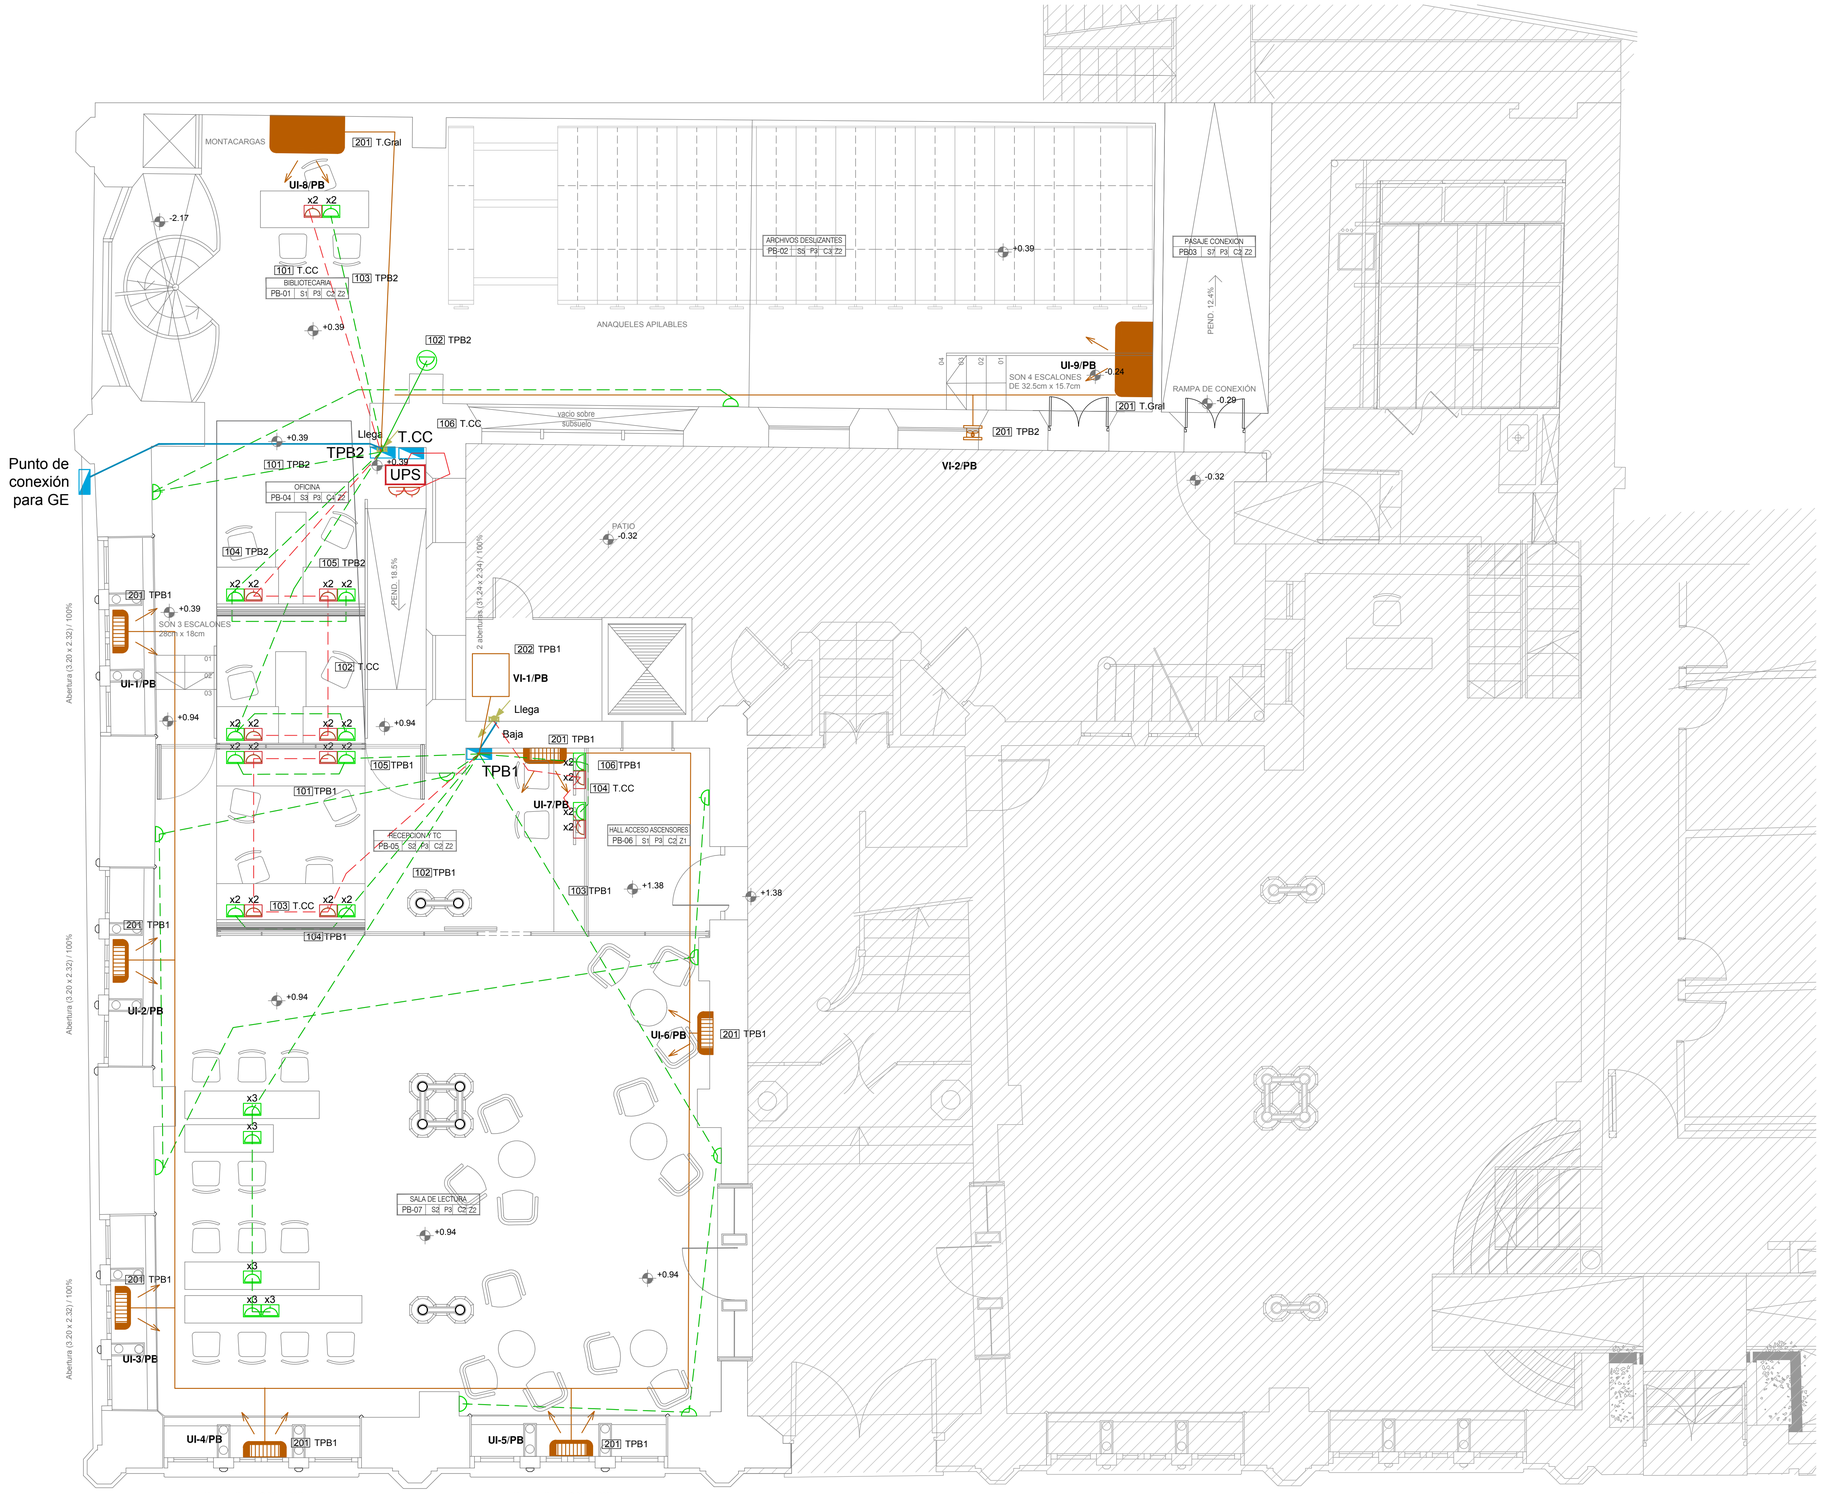

Estudio Barbot-Rocha
Ingenieros Industriales

ACDLT 2010 / 2011_N° 351-26859330 / 352-07167412 / 356-94887766 / 356-94889053 / 351-91340871

DES	REV	REVISION	FECHA	FIRMA

UNIDADES DEL PLANO

COTAS PLANIMETRICAS ESTAN EXPRESADAS EN CENTIMETROS (cm)
COTAS ALTIMETRICAS ESTAN EXPRESADAS EN METROS (m)

BIBLIOTECA
PALACIO GÓMEZ

PROYECTO

ARQ. HORACIO HERBERT
ARQ. SOFÍA SEGREDO
PROYECTO Y DIRECCIÓN

ARQ. GERMÁN GIL
DOCUMENTACION EJECUTIVA

UBICACIÓN EDIFICIO PALACIO GÓMEZ
25 DE MAYO 609 MONTEVIDEO - URUGUAY

CONTACTO TEL: 29152126 int 3304 SERVICIO DE MANTENIMIENTO Y OBRAS

RUBRO ACONDICIONAMIENTO ELÉCTRICO

PLANO FUERZA MOTRIZ - PB

PROPIETARIO

JUNTA DEPARTAMENTAL DE MONTEVIDEO

IE105 **LÁMINA**

ESCALA 1:50

FECHA 02/010/2017

IMPRESION:

UNIT-ISO A1 (594x841)mm