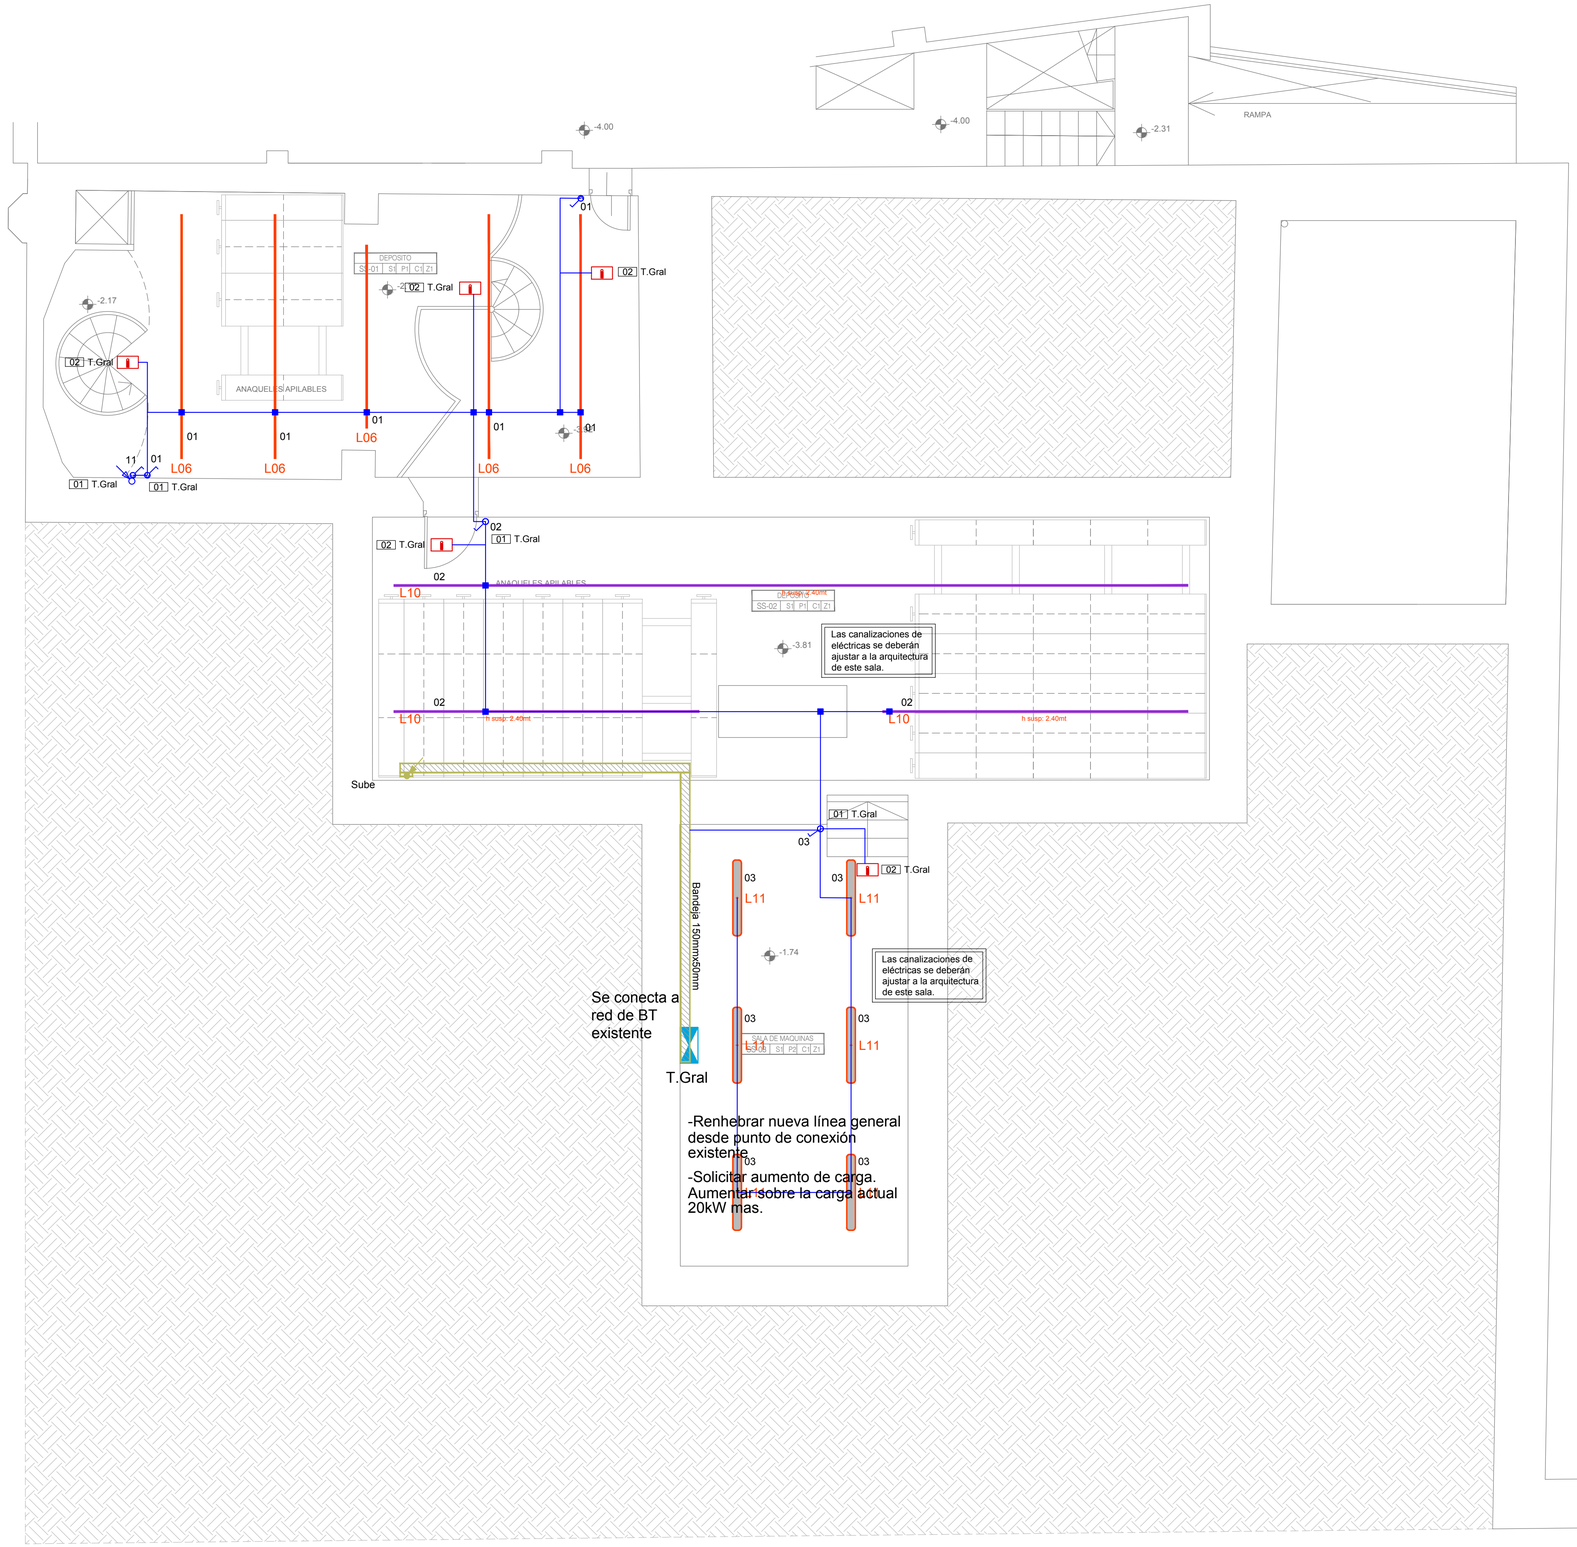

IMPRESION:

UNIT-ISO A1 (594x841)mm

Estudio Barbot-Rocha
Ingenieros Industriales

ACDLT 2010 / 2011_Nº 351-26859330 / 352-07167412 / 356-94887766 / 356-94889053 / 351-91340871

DES	REV	REVISION	FECHA	FIRMA

UNIDADES DEL PLANO

COTAS PLANIMETRICAS ESTAN EXPRESADAS EN CENTIMETROS (cm)
COTAS ALTIMETRICAS ESTAN EXPRESADAS EN METROS (m)

BIBLIOTECA
PALACIO GÓMEZ

PROYECTO

ARQ. HORACIO HERBERT
ARQ. SOFÍA SEGREDO
PROYECTO Y DIRECCIÓN

ARQ. GERMÁN GIL
DOCUMENTACION EJECUTIVA

UBICACIÓN	EDIFICIO PALACIO GÓMEZ 25 DE MAYO 609 MONTEVIDEO - URUGUAY
CONTACTO	TEL: 29152126 int 3304 SERVICIO DE MANTENIMIENTO Y OBRAS
RUBRO	ACONDICIONAMIENTO ELÉCTRICO
PLANO	ILUMINACIÓN - SS

PROPIETARIO

JUNTA DEPARTAMENTAL DE MONTEVIDEO

IE101 LÁMINA

ESCALA 1:50

FECHA 02/010/2017