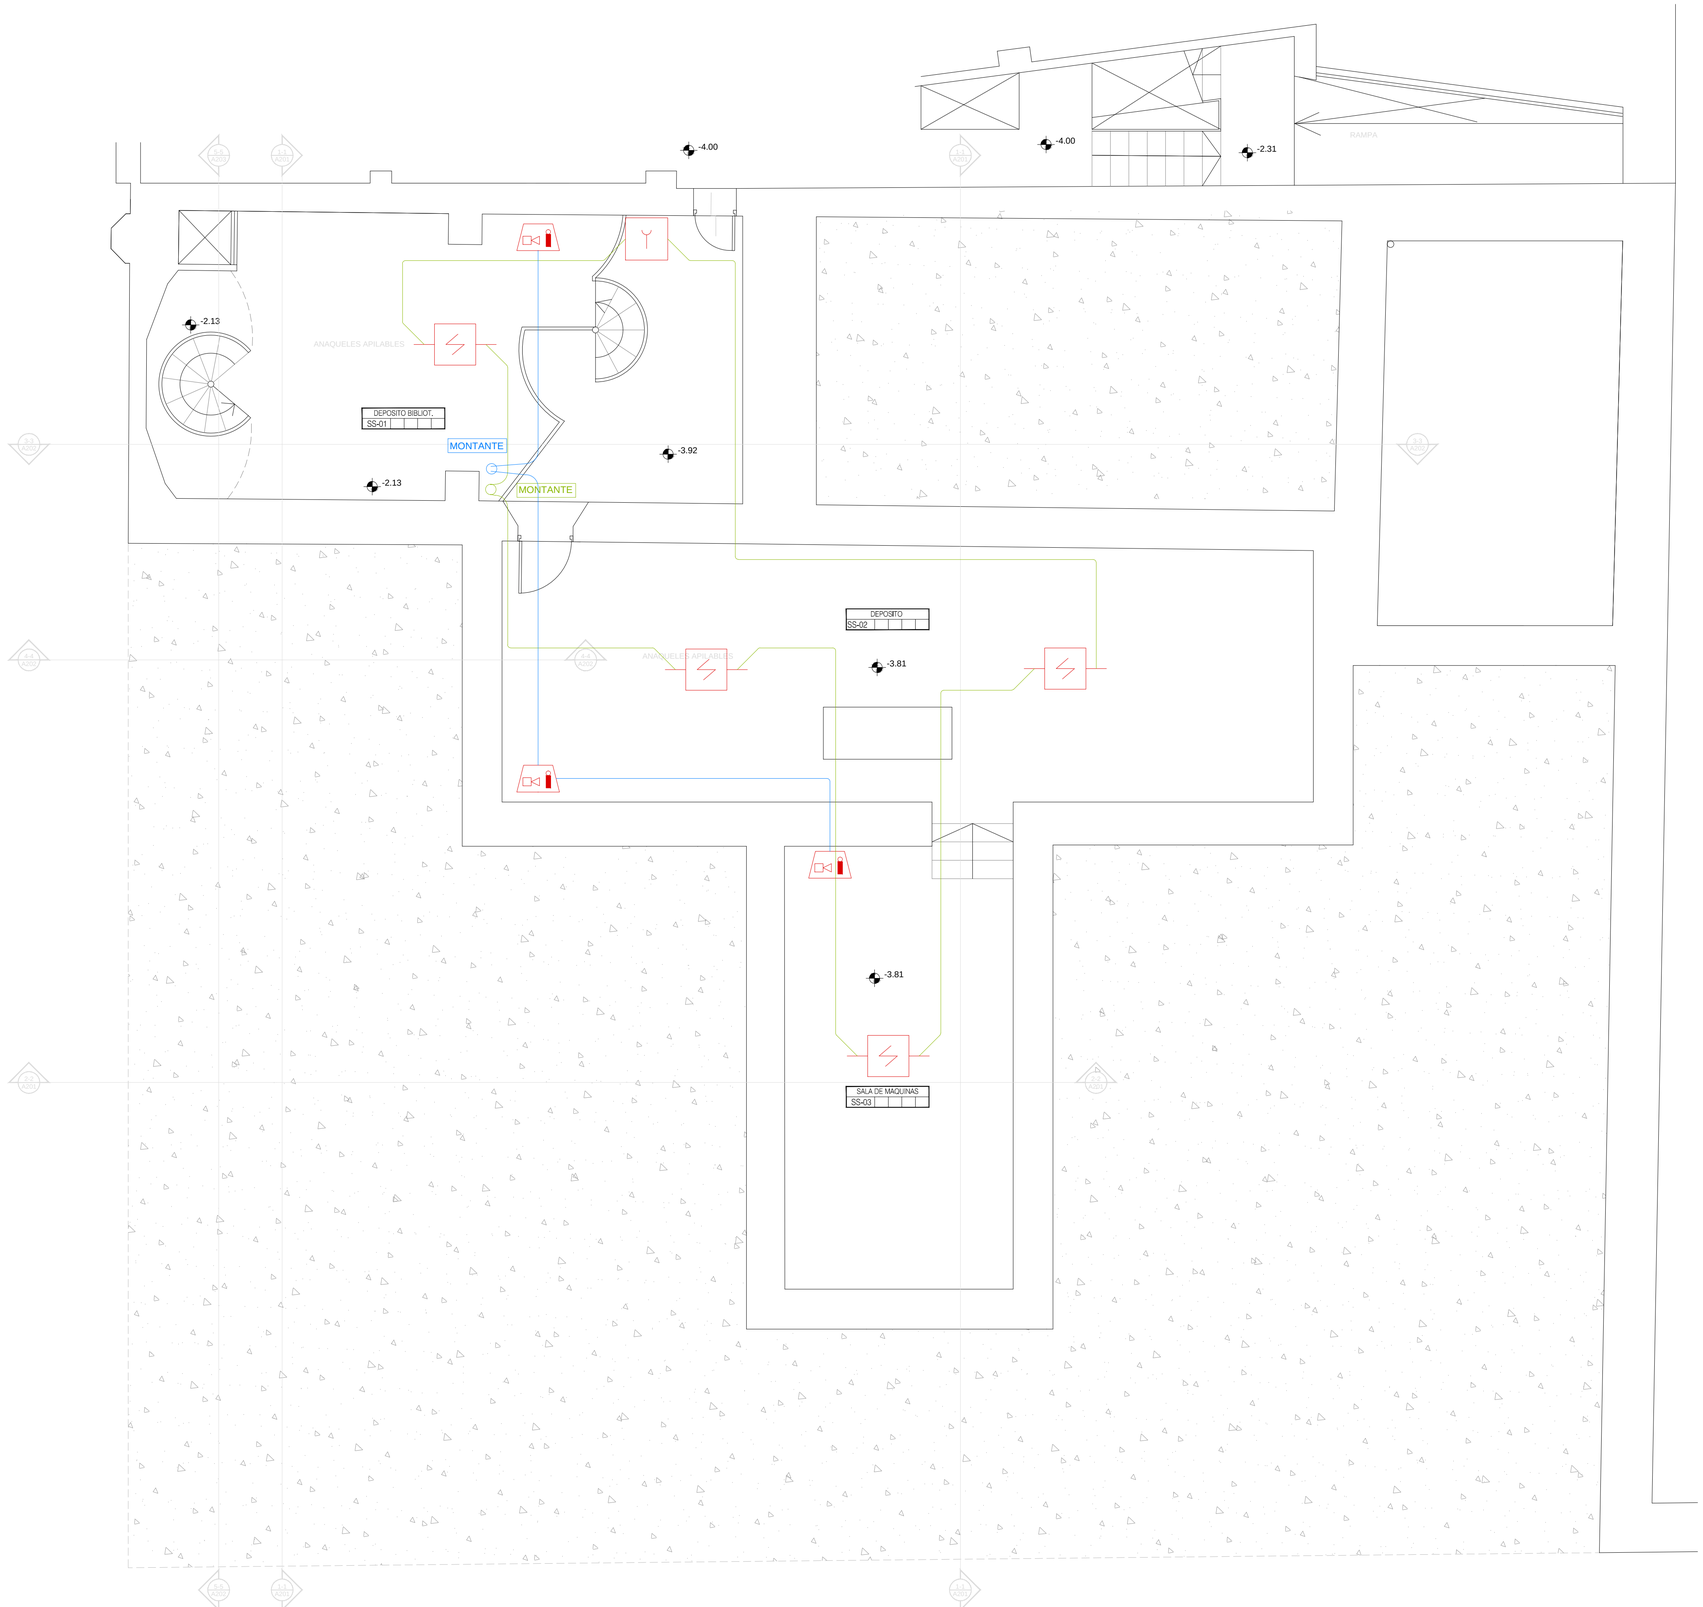

REFERENCIAS

185	COTA ACUMULADA DE TERMINACIÓN
250	COTA PARCIAL DE TERMINACIÓN
±0.00	NIVEL ALZADO
	NIVEL PLANTA
A 02	TIPO DE ABERTURA — TIPO / NUMERO
3	TIPO DE MURO
A0/00 1:5	CORTE — PLANO DE REFERENCIA / NUMERO
	LINEA DE PROYECCION
	MURO A CONSTRUIR
	ESTRUCTURA A CONSTRUIR
	VACIO
	DUCTO
	ESCALERA
P1.3 (18x70)	PILARES ESTRUCT. (NOTACION)

REFERENCIAS

ACCIONADOR MANUAL (JALADOR / PULSADOR)	
DETECTOR DE HUMO DIRECCIONABLE	
ALARMA VISUAL Y ACÚSTICA	
TUBO DE MUESTREO	
CAPILAR DE MUESTREO	
CENTRAL DE ASPIRACIÓN Y ANÁLISIS	
REFERENCIAS CABLEADO	
CABLEADO CENTRAL	
CABLEADO INICIADORES Lazo 1	
CABLEADO ANUNCIADORES	

DES	REV	REVISION	FECHA	FIRMA

UNIDADES DEL PLANO

COTAS PLANIMETRICAS ESTAN EXPRESADAS EN CENTIMETROS (cm)
COTAS ALTIMETRICAS ESTAN EXPRESADAS EN METROS (m)

PROYECTO DE DETECCIÓN Y ALARMA DE INCENDIOS

EMRESA LADO B
Arq. Osvaldo Otero
osv.otero@gmail.com

JUNTA DEPARTAMENTAL DE MONTEVIDEO

BIBLIOTECA
PALACIO GÓMEZ

PROYECTO
ARQ. HORACIO HERBERT
ARQ. SOFÍA SEGREDO
PROYECTO Y DIRECCIÓN

ARQ. GERMÁN GIL
DOCUMENTACION EJECUTIVA

UBICACIÓN EDIFICIO PALACIO GÓMEZ
25 DE MAYO 609 MONTEVIDEO URUGUAY
CONTACTO TEL: 29152126 Int 3304 SERVICIO DE MANTENIMIENTO Y OBRAS
RUBRO ARQUITECTURA
PLANO SUBSUELO BIBLIOTECA
PROPIETARIO
JUNTA DEPARTAMENTAL DE MONTEVIDEO

LÁMINA A099
ESCALA 1:50
FECHA 01-08-2017