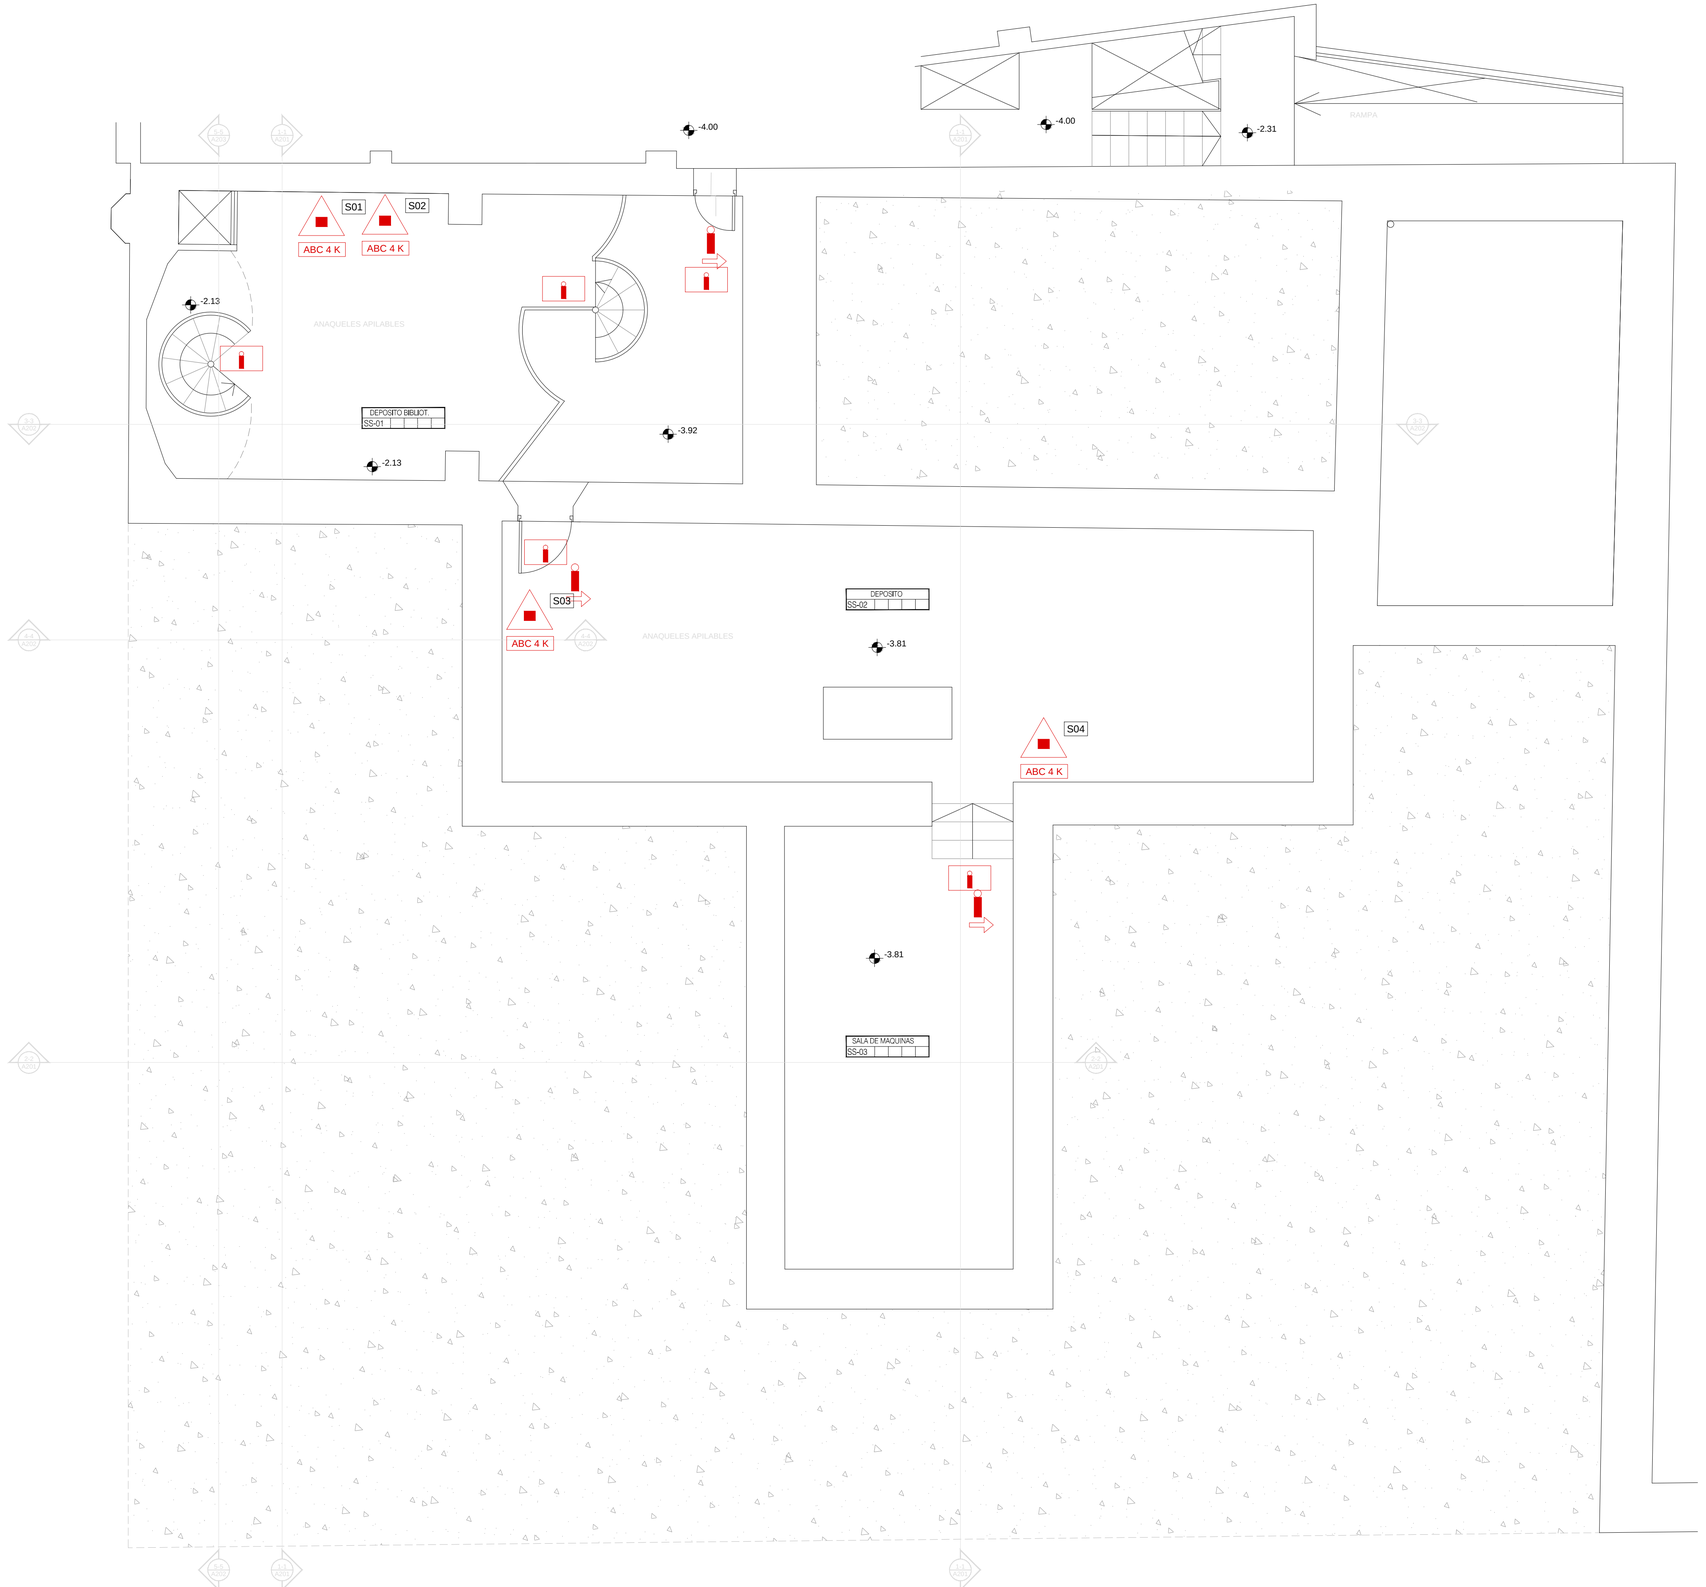

REFERENCIAS

185	COTA ACUMULADA DE TERMINACIÓN
250	COTA PARCIAL DE TERMINACIÓN
±0.00	NIVEL ALZADO
	NIVEL PLANTA
A 02	TIPO DE ABERTURA (A TIPO, 02 NUMERO)
3	TIPO DE MURO
ACOD 1	CORTE (ACOD 1 PLANO DE REFERENCIA, 1 NUMERO)
	LINEA DE PROYECCION
	MURO A CONSTRUIR
	ESTRUCTURA A CONSTRUIR
	VACIO
	DUCTO
	ESCALERA
P1.3 (18x70)	PILARES ESTRUCT. (NOTACION)

REFERENCIAS

CARGA DE POLVO ABC	
ILUMINACIÓN DE EMERGENCIA	
CARTEL DE SALIDA LUMINISCENTE	

DES	REV	REVISION	FECHA	FIRMA

UNIDADES DEL PLANO

COTAS PLANIMETRICAS ESTAN EXPRESADAS EN CENTIMETROS (cm)
COTAS ALTIMETRICAS ESTAN EXPRESADAS EN METROS (m)

PROYECTO DE DETECCIÓN Y ALARMA DE INCENDIOS
EMPRESA LADO B
Arq. Osvaldo Otero
osv.otero@gmail.com

JUNTA DEPARTAMENTAL DE MONTEVIDEO

BIBLIOTECA
PALACIO GÓMEZ

PROYECTO
ARQ. HORACIO HERBERT
ARQ. SOFÍA SEGREDO
PROYECTO Y DIRECCIÓN
ARQ. GERMÁN GIL
DOCUMENTACION EJECUTIVA

UBICACIÓN EDIFICIO PALACIO GÓMEZ
25 DE MAYO 609 MONTEVIDEO, URUGUAY
CONTACTO TEL: 29152126 int 3304 SERVICIO DE MANTENIMIENTO Y OBRAS
RUBRO SEÑALIZACIÓN - ILUMINACIÓN - EXTINTORES
PLANO SUBSUELO BIBLIOTECA
PROPIETARIO
JUNTA DEPARTAMENTAL DE MONTEVIDEO

LÁMINA A099
ESCALA 1:50
FECHA 01-08-2017