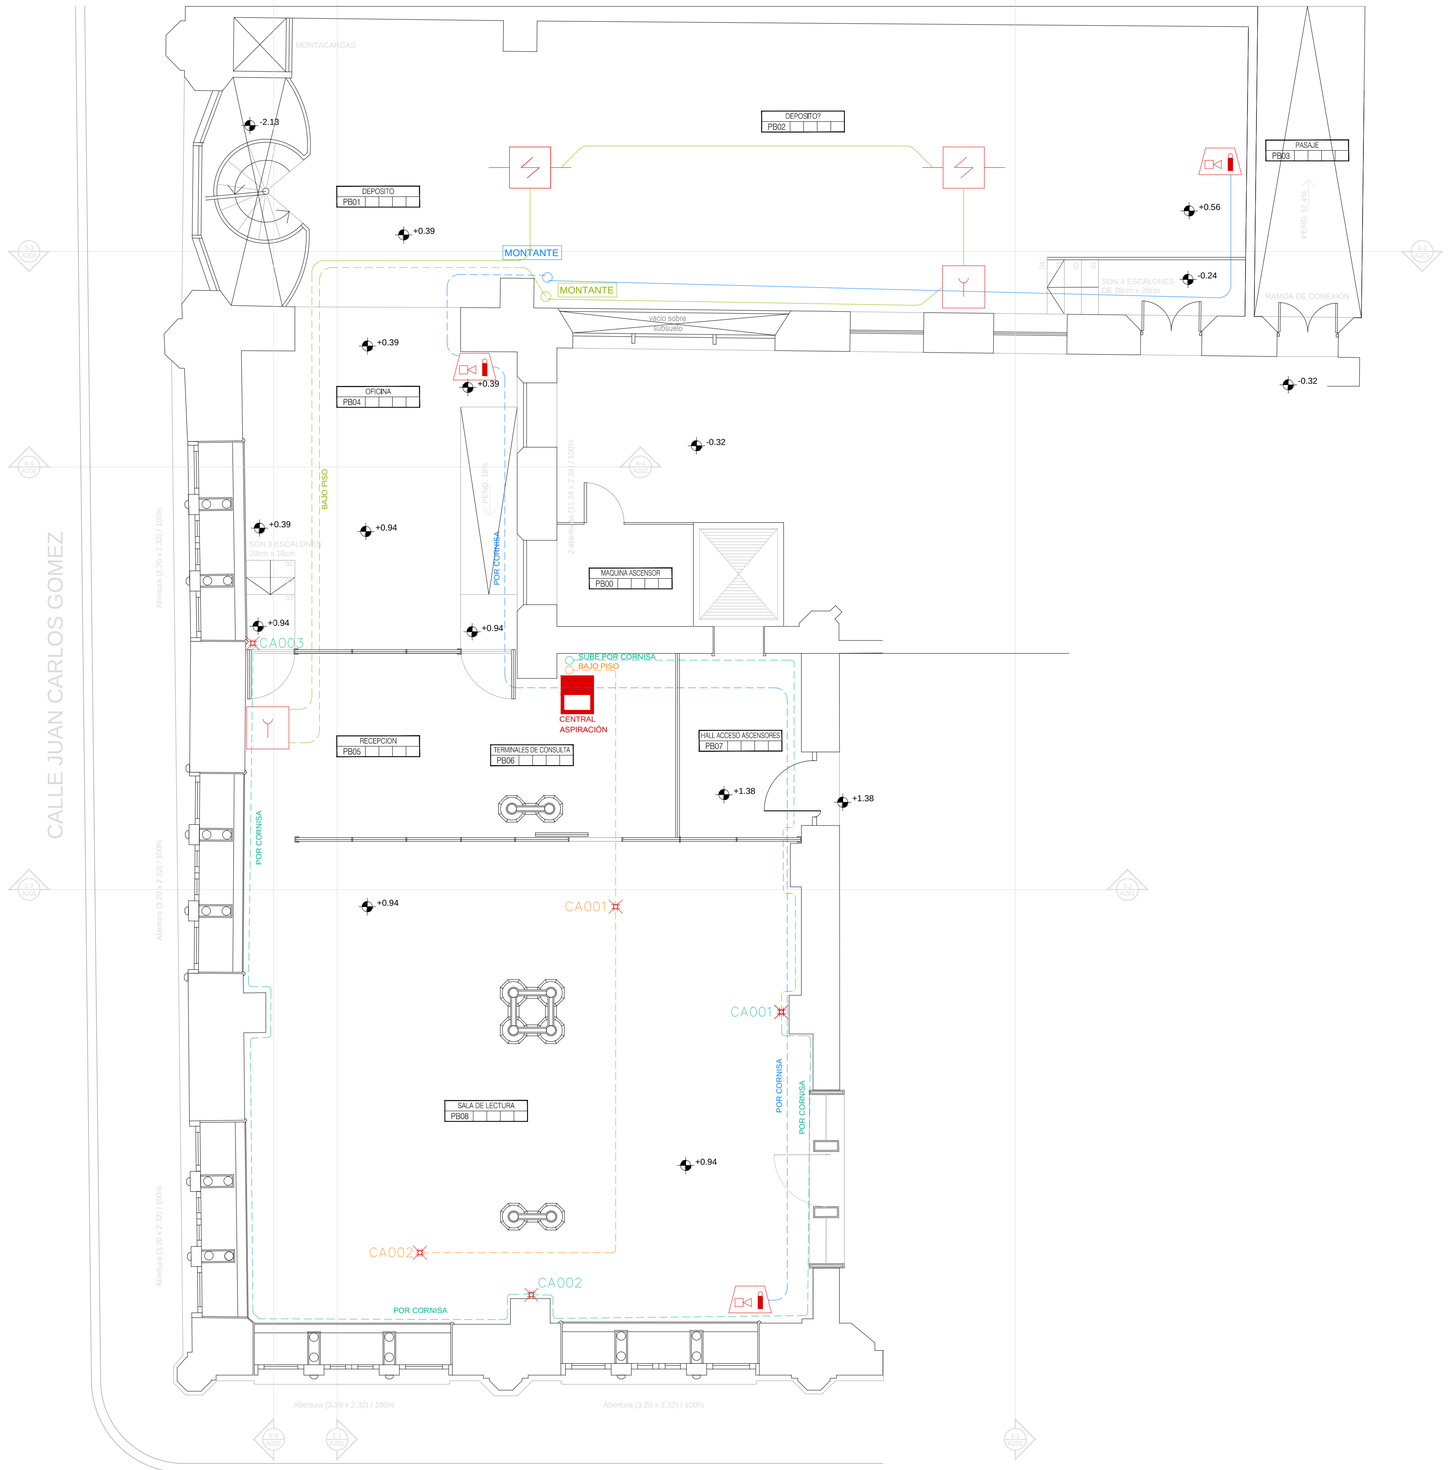

REFERENCIAS

185	COTA ACUMULADA DE TERMINACIÓN
250	COTA PARCIAL DE TERMINACIÓN
±0.00	NIVEL ALZADO
	NIVEL PLANTA
A 02	TIPO DE ABERTURA (TIPO A, NUMERO 02)
3	TIPO DE MURO
A/200 1:5	CORTE (PLANO DE REFERENCIA 200, 1:5, NUMERO A)
	LINEA DE PROYECCION
	MURO A CONSTRUIR
	ESTRUCTURA A CONSTRUIR
	VACIO
	DUCTO
	ESCALERA
P1.3 (18x70)	PILARES ESTRUCT. (NOTACION)

REFERENCIAS	
ACCIONADOR MANUAL (JALADOR / PULSADOR)	
DETECTOR DE HUMO DIRECCIONABLE	
ALARMA VISUAL Y ACÚSTICA	
TUBO DE MUESTREO	
CAPILAR DE MUESTREO	
CENTRAL DE ASPIRACIÓN Y ANÁLISIS	
REFERENCIAS CABLEADO	
CABLEADO CENTRAL	
CABLEADO INICIADORES Lazo 1	
CABLEADO ANUNCIADORES	

DES	REV	REVISION	FECHA	FIRMA

UNIDADES DEL PLANO

COTAS PLANIMETRICAS ESTAN EXPRESADAS EN CENTIMETROS (cm)
COTAS ALTIMETRICAS ESTAN EXPRESADAS EN METROS (m)

PROYECTO DE DETECCIÓN Y ALARMA DE INCENDIOS

EMRESA LADO B
Arq. Osvaldo Otero
osv.otero@gmail.com

JUNTA DEPARTAMENTAL DE MONTEVIDEO

BIBLIOTECA
PALACIO GÓMEZ

PROYECTO

ARQ. HORACIO HERBERT
ARQ. SOFÍA SEGREDO
PROYECTO Y DIRECCIÓN

ARQ. GERMÁN GIL
COLABORACIÓN EN OBRA

UBICACIÓN	EDIFICIO PALACIO GÓMEZ 25 DE MAYO 609 - MONTEVIDEO - URUGUAY
CONTACTO	TEL: 29152126 int 3304 SERVICIO DE MANTENIMIENTO Y OBRAS
RUBRO	DETECCIÓN Y ALARMA DE INCENDIOS
PLANO	PLANTA BAJA BIBLIOTECA
PROPIETARIO	JUNTA DEPARTAMENTAL DE MONTEVIDEO

LÁMINA	ESCALA	FECHA
A100	1:50	01-08-2017