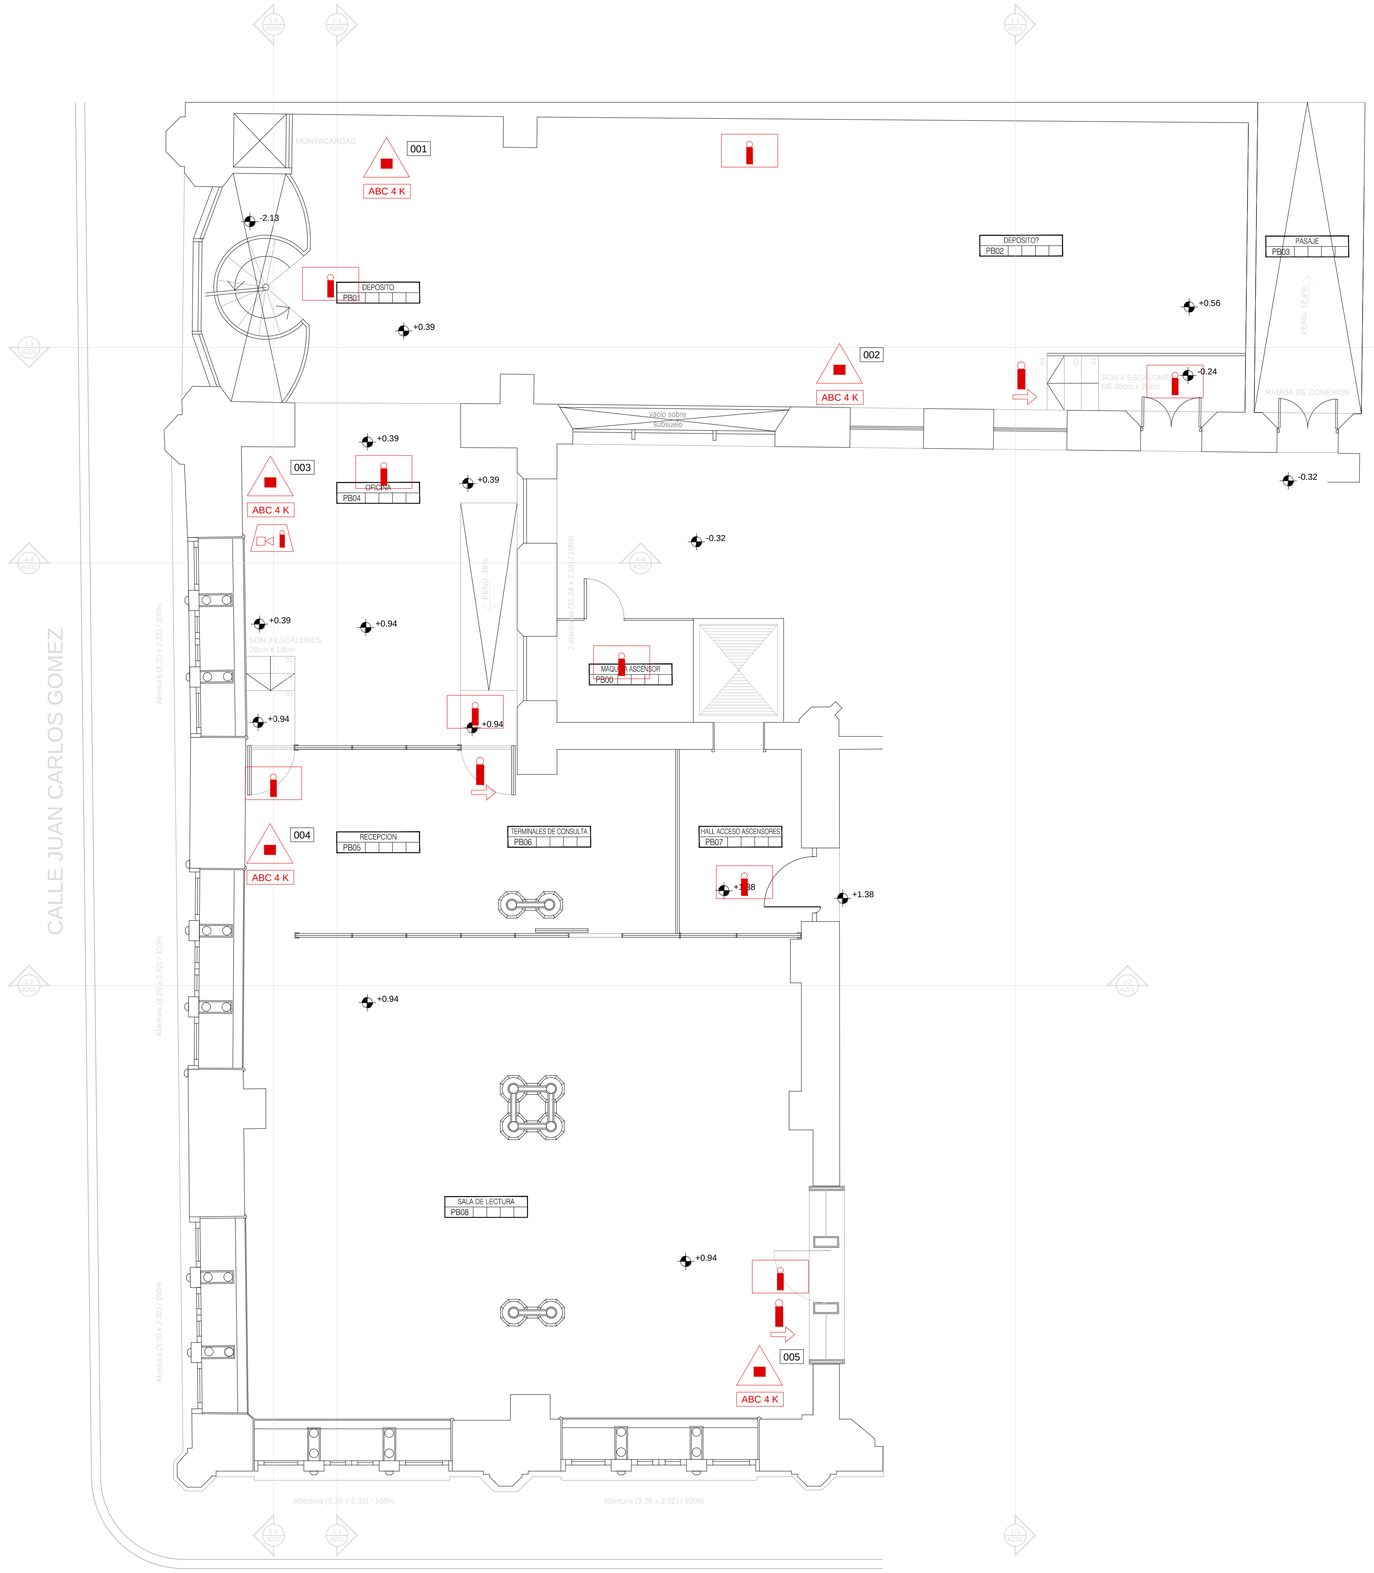

REFERENCIAS

- 185 — COTA ACUMULADA DE TERMINACIÓN
- 250 — COTA PARCIAL DE TERMINACIÓN
- +0.00 — NIVEL ALZADO
- NIVEL PLANTA
- TIPO DE ABERTURA
- 3 — TIPO DE MURO
- CORTE
- LÍNEA DE PROYECCION
- MURO A CONSTRUIR
- ESTRUCTURA A CONSTRUIR
- VACIO
- DUCTO
- ESCALERA
- P1.3 (18x70) — PILARES ESTRUCT. (NOTACION)

REFERENCIAS

CARGA DE POLVO ABC	
ILUMINACIÓN DE EMERGENCIA	
CARTEL DE SALIDA LUMINISCENTE	

DES	REV	REVISION	FECHA	FIRMA

UNIDADES DEL PLANO

COTAS PLANIMETRICAS ESTAN EXPRESADAS EN CENTIMETROS (cm)
COTAS ALTIMETRICAS ESTAN EXPRESADAS EN METROS (m)

PROYECTO DE DETECCIÓN Y ALARMA DE INCENDIOS

EMPRESA LADO B
Arq. Osvaldo Otero
osv.otero@gmail.com

JUNTA DEPARTAMENTAL DE MONTEVIDEO

BIBLIOTECA
PALACIO GÓMEZ

PROYECTO

ARQ. HORACIO HERBERT
ARQ. SOFÍA SEGREDO
PROYECTO Y DIRECCIÓN

ARQ. GERMÁN GIL
DOCUMENTACIÓN EJECUTIVA

UBICACIÓN: EDIFICIO PALACIO GÓMEZ
25 DE MAYO 609 - MONTEVIDEO - URUGUAY

CONTACTO: TEL: 29152126 int 3304 SERVICIO DE MANTENIMIENTO Y OBRAS

RUBRO: SEÑALIZACIÓN – ILUMINACIÓN – EXTINTORES

PLANO: SUBSUELO BIBLIOTECA

PROPIETARIO
JUNTA DEPARTAMENTAL DE MONTEVIDEO

A100 — LÁMINA

ESCALA 1:50

FECHA 01-08-2017