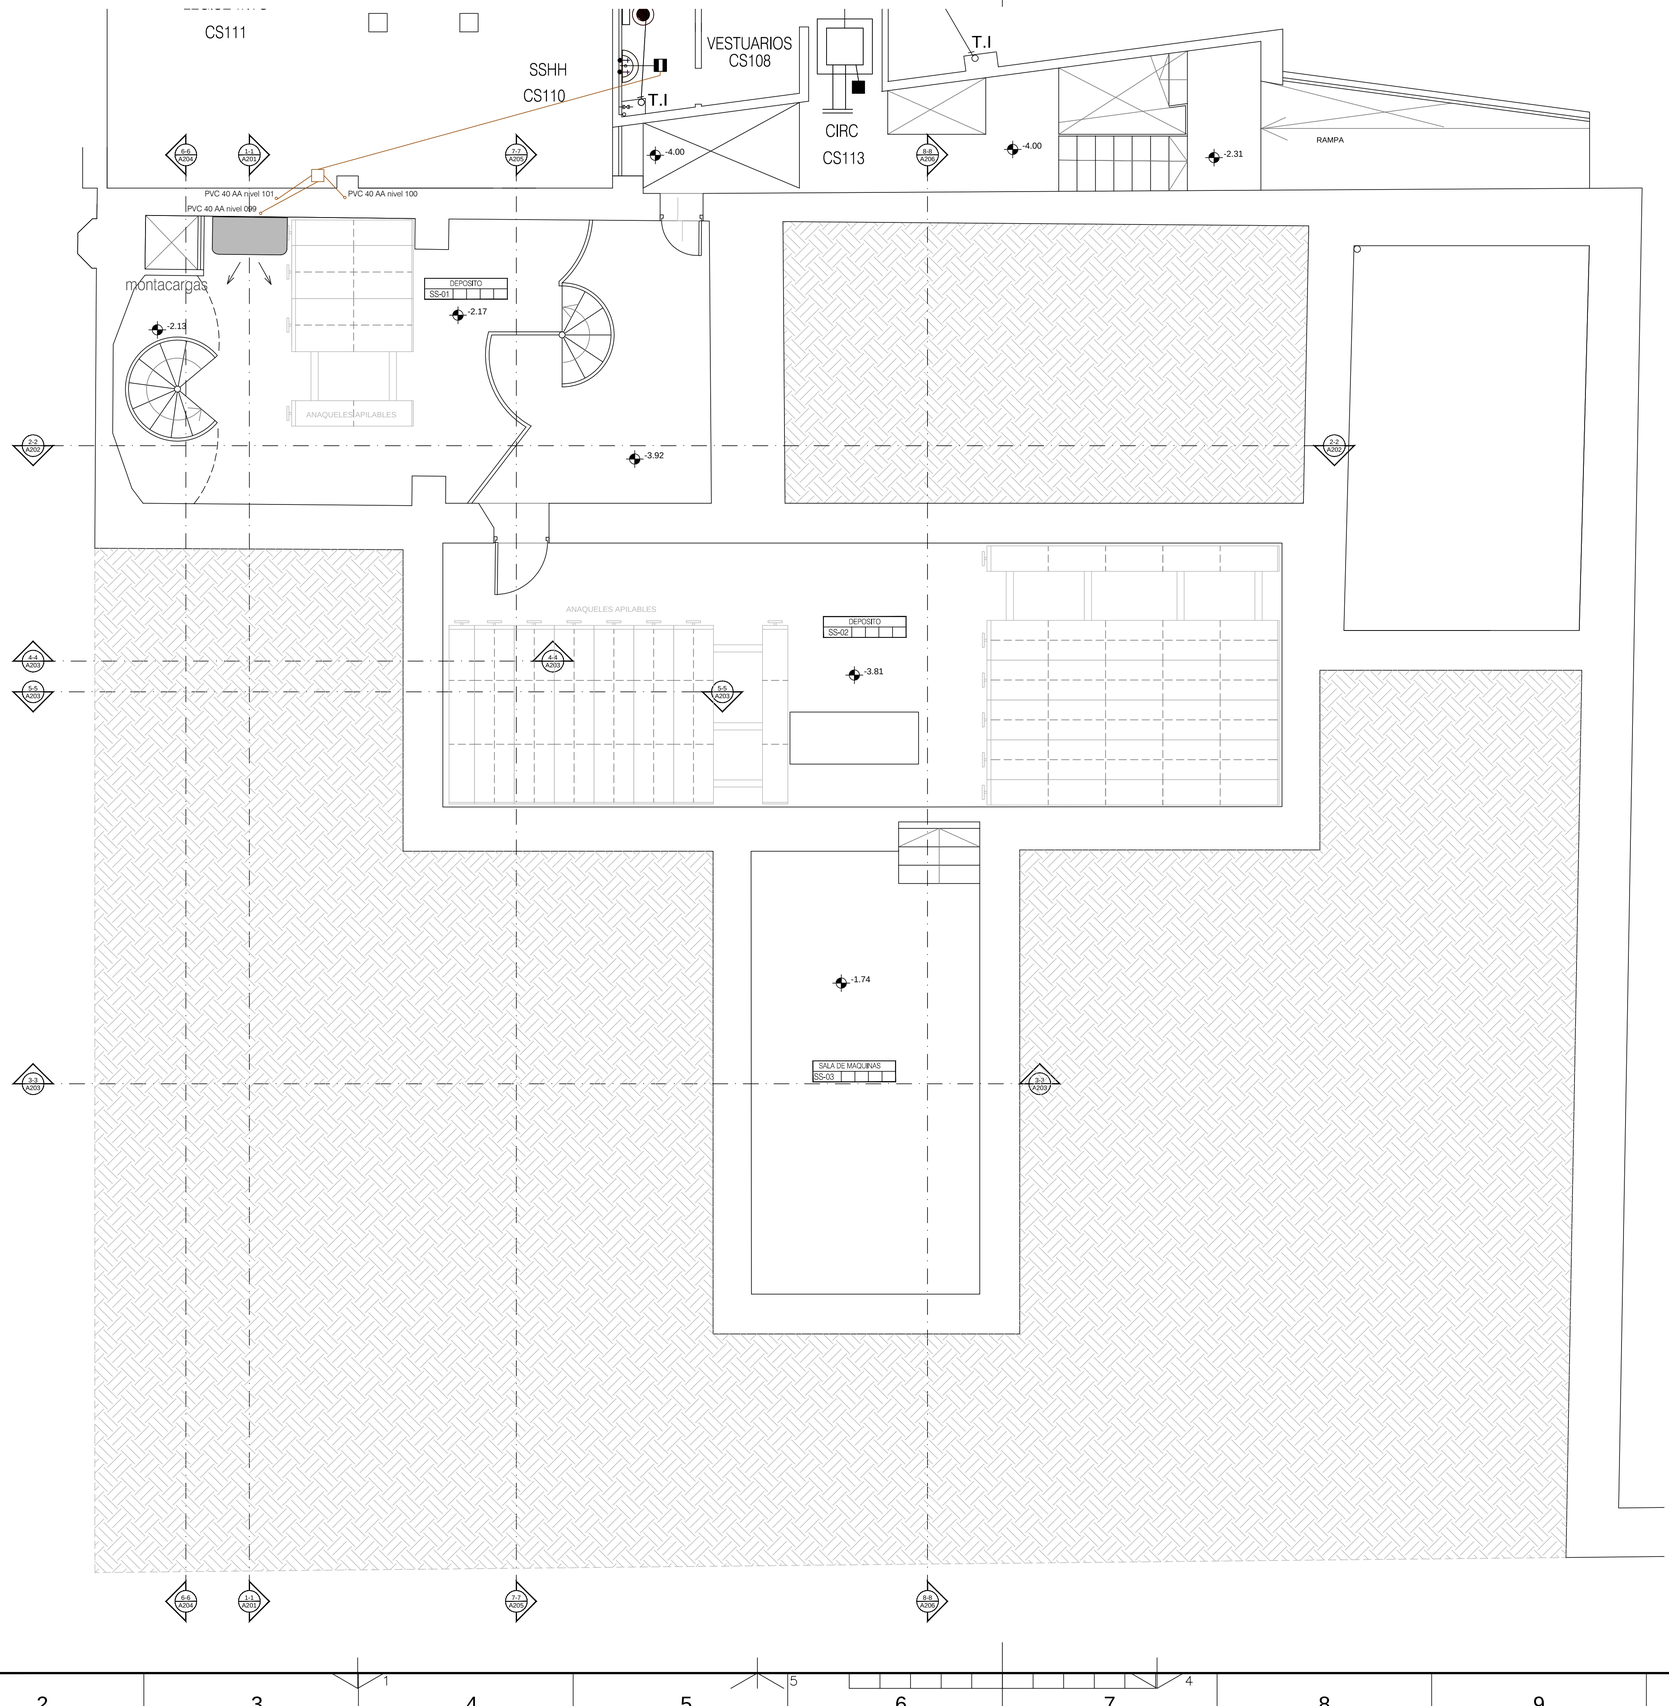

REFERENCIAS

	inodoro con mochila
	lavabo
	roseta ducha
BDA	boca de desague abierta (caja PVC)
CSA	caja sifonada abierta (caja PVC)
BDT	boca de desague tapada
PPT	pileta de patio tapada
PPA	pileta de patio abierta
CI	cámara de inspección
	tapa de inspección
	columna de bajada
	abastecimiento de agua fría
	abastecimiento de agua caliente
	desagüe primario
	desagüe secundario
	grifo de agua fria
	grifo de agua caliente
	canilla de servicio
	llave de paso
	soportes

DES	REV	REVISION	FECHA	FIRMA

UNIDADES DEL PLANO

COTAS PLANIMETRICAS ESTAN EXPRESADAS EN CENTIMETROS (cm)
COTAS ALTIMETRICAS ESTAN EXPRESADAS EN METROS (m)

BIBLIOTECA
PALACIO GÓMEZ

PROYECTO

ARQ. HORACIO HERBERT
ARQ. SOFÍA SEGREDO
PROYECTO Y DIRECCIÓN

ARQ. GERMÁN GIL
DOCUMENTACION EJECUTIVA

UBICACIÓN EDIFICIO PALACIO GÓMEZ
25 DE MAYO 609 MONTEVIDEO - URUGUAY

CONTACTO TEL: 29152126 int 3304 SERVICIO DE MANTENIMIENTO Y OBRAS

RUBRO SANITARIA

PLANO SUBSUELO BIBLIOTECA

PROPIETARIO
JUNTA DEPARTAMENTAL DE MONTEVIDEO

LÁMINA S099

ESCALA 1:50

FECHA 27-08-2017

IMPRESION:

UNIT-ISO A1 (594x841)mm