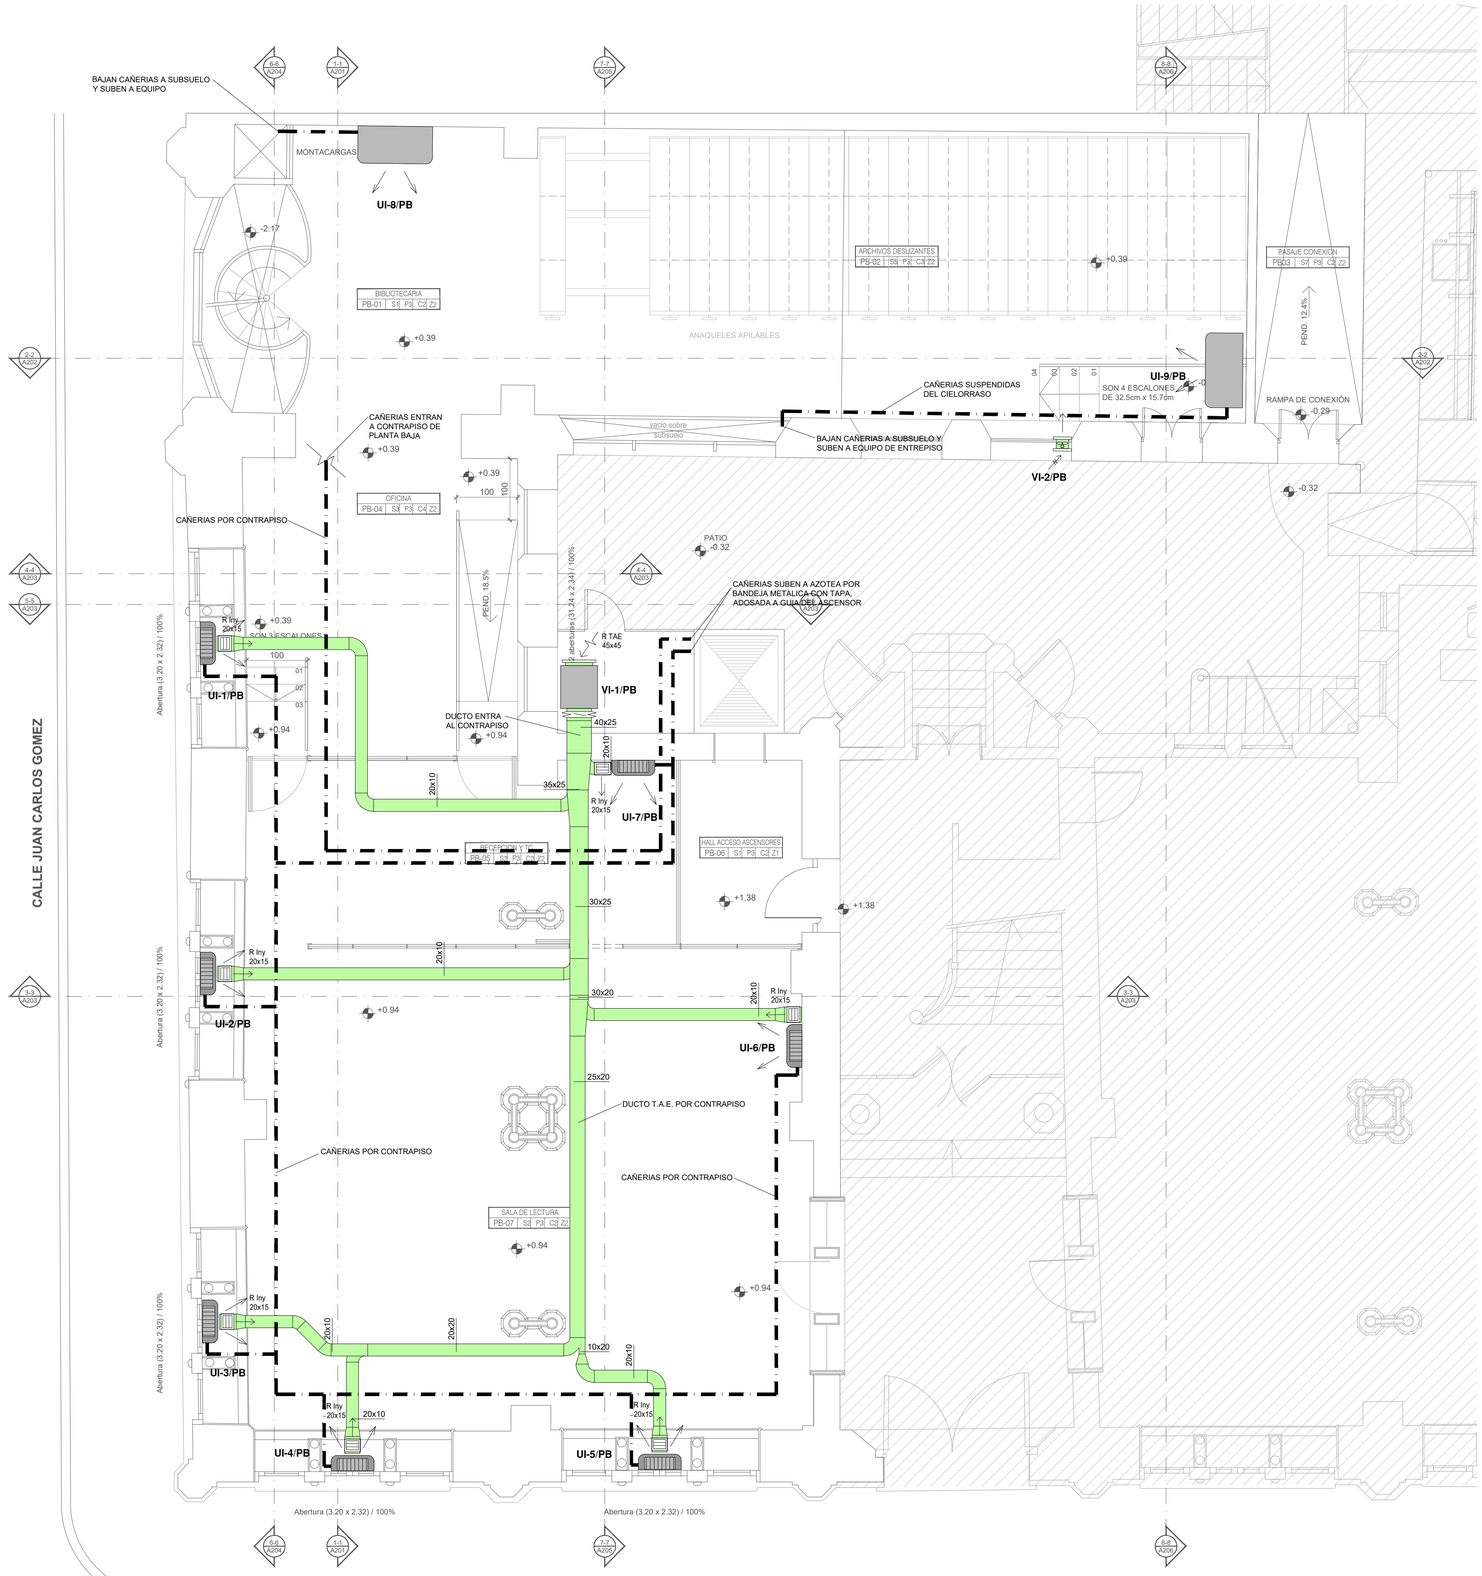

REFERENCIAS:

- DUCTO DE INYECCION
- DUCTO DE RETORNO
- DUCTO DE EXTRACCION
- DUCTO DE T.A.E.
- CRC_ CAJA RECUPERADORA DE CALOR PREVER DRENAJE Y ALIMENTACION ELECTRICA
- TENDIDO DE CAÑERIAS REFRIGERANTE
- CAÑERIAS REFRIGERANTE (GAS/LIQUIDO)

Estudio Barbot-Rocha
Ingenieros Industriales
ACDLT 2010 / 2011_Nº 351-26859330 / 352-07167412 / 356-94887766 / 356-94889053 / 351-91340871

DES	REV	REVISION	FECHA	FIRMA

UNIDADES DEL PLANO

COTAS PLANIMETRICAS ESTAN EXPRESADAS EN CENTIMETROS (cm)
COTAS ALTIMETRICAS ESTAN EXPRESADAS EN METROS (m)

JUNTA DEPARTAMENTAL DE MONTEVIDEO

BIBLIOTECA PALACIO GÓMEZ

PROYECTO

ARQ. HORACIO HERBERT
ARQ. SOFÍA SEGREDO
PROYECTO Y DIRECCIÓN

ARQ. GERMÁN GIL
DOCUMENTACION EJECUTIVA

UBICACIÓN	EDIFICIO PALACIO GÓMEZ 25 DE MAYO 609 MONTEVIDEO - URUGUAY
CONTACTO	TEL: 29152126 int 3304 SERVICIO DE MANTENIMIENTO Y OBRAS
RUBRO	ACONDICIONAMIENTO TERMICO
PLANO	PLANTA BAJA BIBLIOTECA

PROPIETARIO

JUNTA DEPARTAMENTAL DE MONTEVIDEO

LÁMINA T100	**ESCALA**	1:50
	FECHA	25-09-2017

IMPRESION: UNIT-ISO A1 (594x841)mm