


PLANTA UBICACIÓN CAMPO ANEXO
ESCALA 1/200

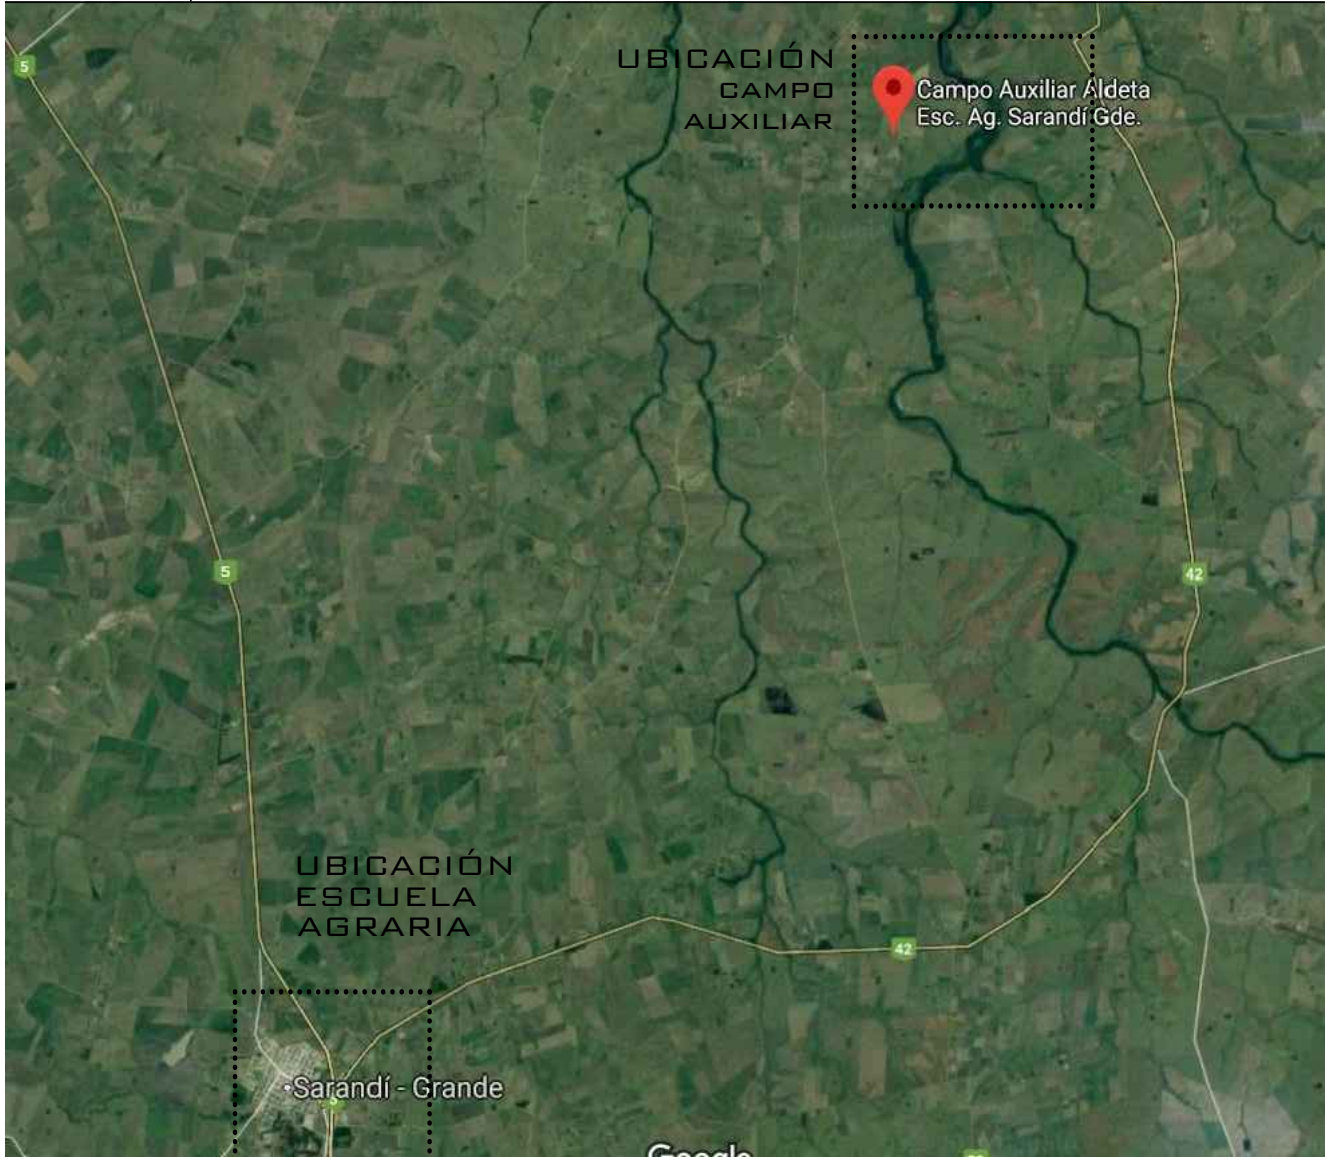

 ADMINISTRACIÓN NACIONAL DE EDUCACIÓN PÚBLICA		AREA DE PROYECTOS DIRECCIÓN SECTORIAL DE INFRAESTRUCTURA CONSEJO DIRECTIVO CENTRAL	
OBRA: ESC.AGRARIA DE SARANDÍ GRANDE	LOCALIDAD: SARANDÍ GRANDE	FECHA: MAYO /2018	ESCALA: 1:200
CALLE: FLORIDA			
PLANO DE: UBICACIÓN		LAMINA Nro: L 01	
ESCUELA TÉCNICA Y CAMPO ANEXO DE PRÁCTICA			
ARQUITECTO: ERNESTO MARTÍNEZ PUONZO	FIRMA:		
AYTE. de ARQTO.: HORACIO MUÑOZ	FIRMA:		
TECNICO:	FIRMA:		
DIBUJANTE: HORACIO MUÑOZ			