



PROYECTO / SECTOR A - ESP. EDUCATIVOS
BAÑO ESPECIAL


DEMOLICIONES / PLANTA
ESCALA 1/25

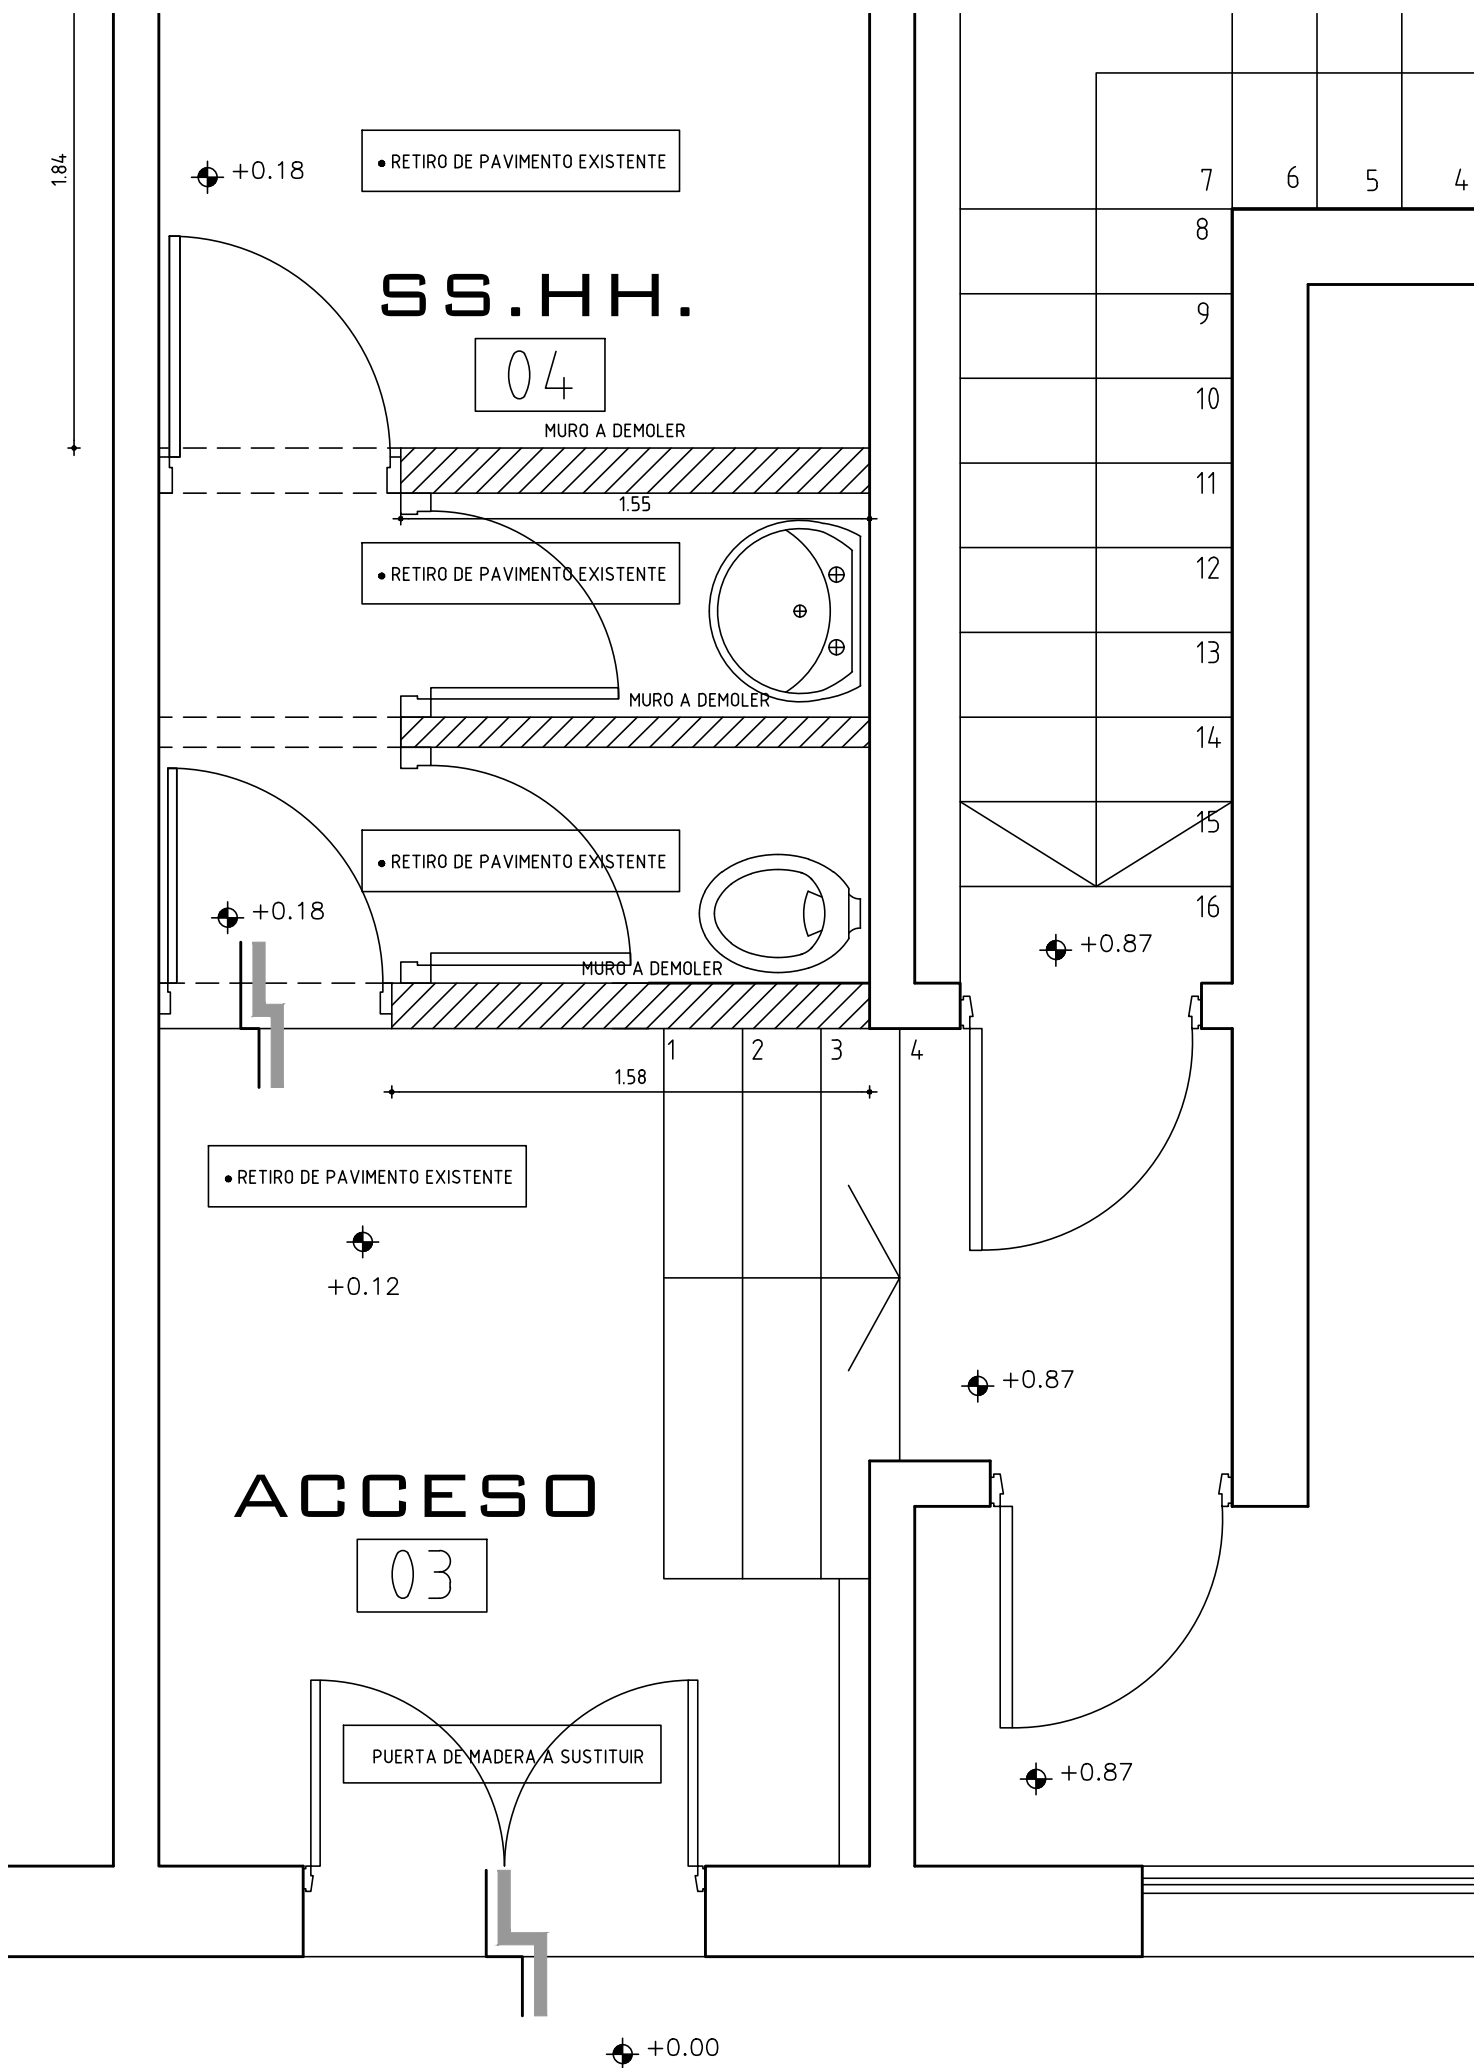


PROYECTO / PLANTA
ESCALA 1/25

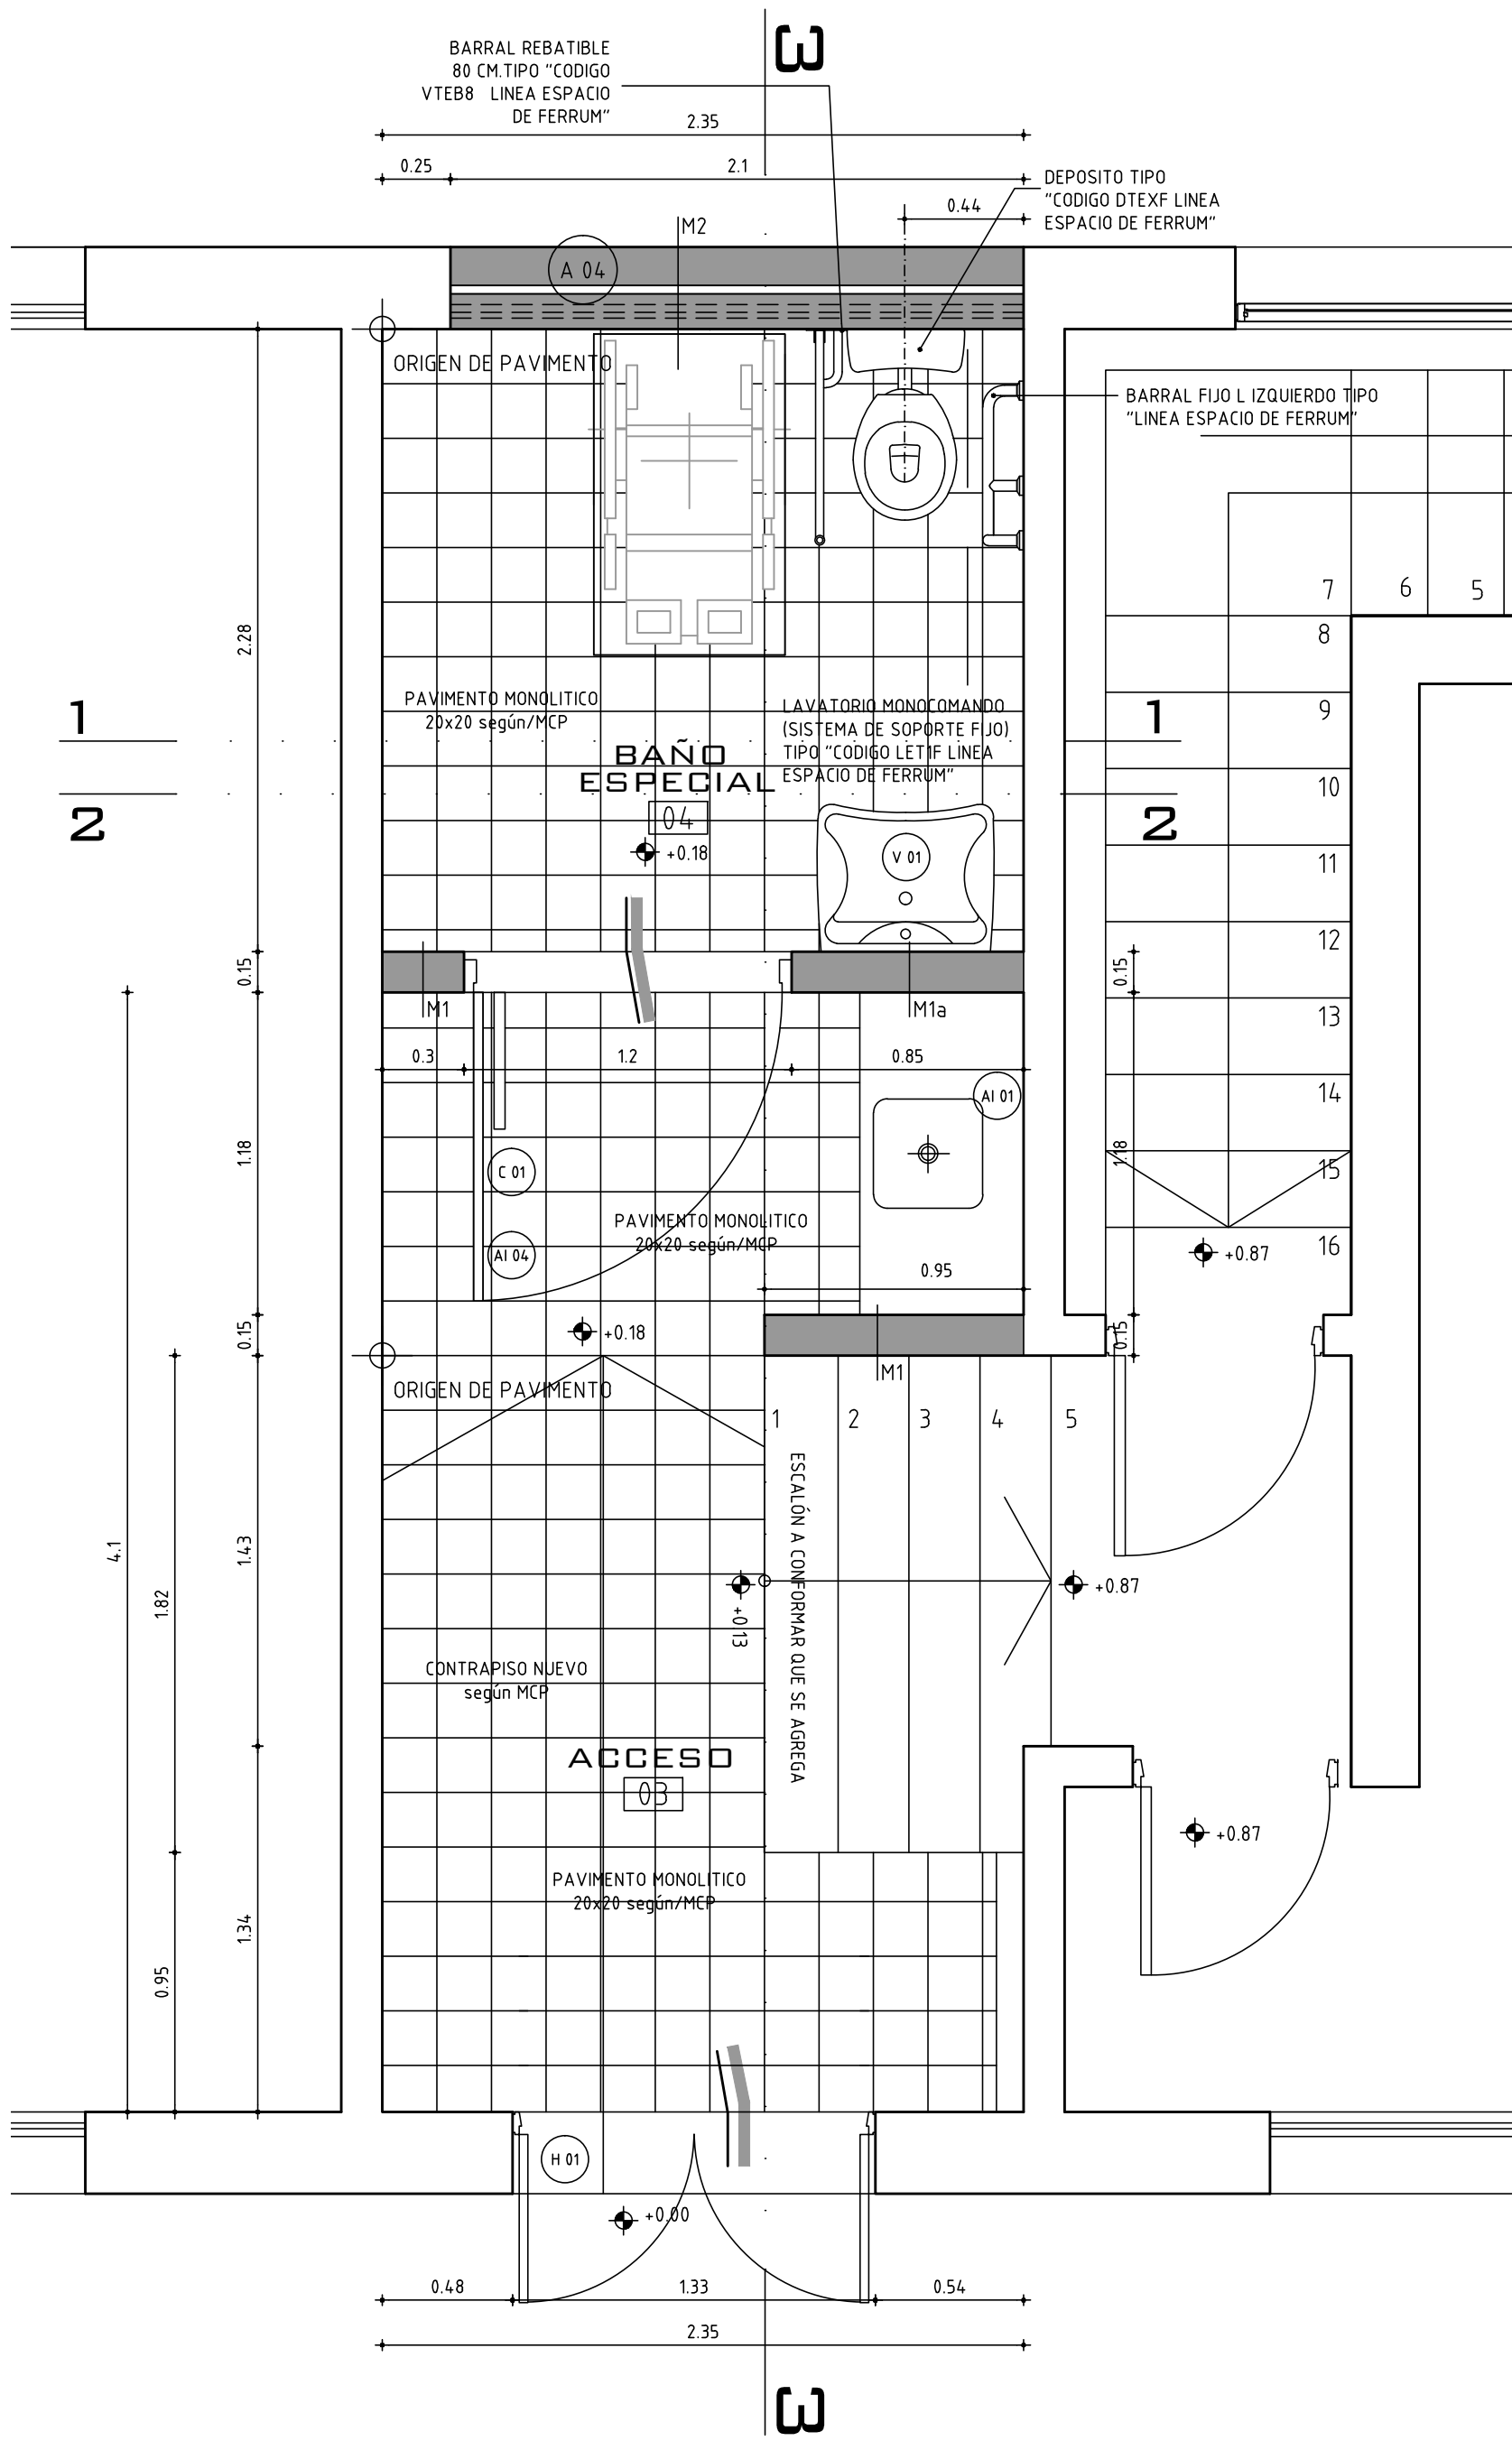

CORTE 1-1
ESCALA 1/25

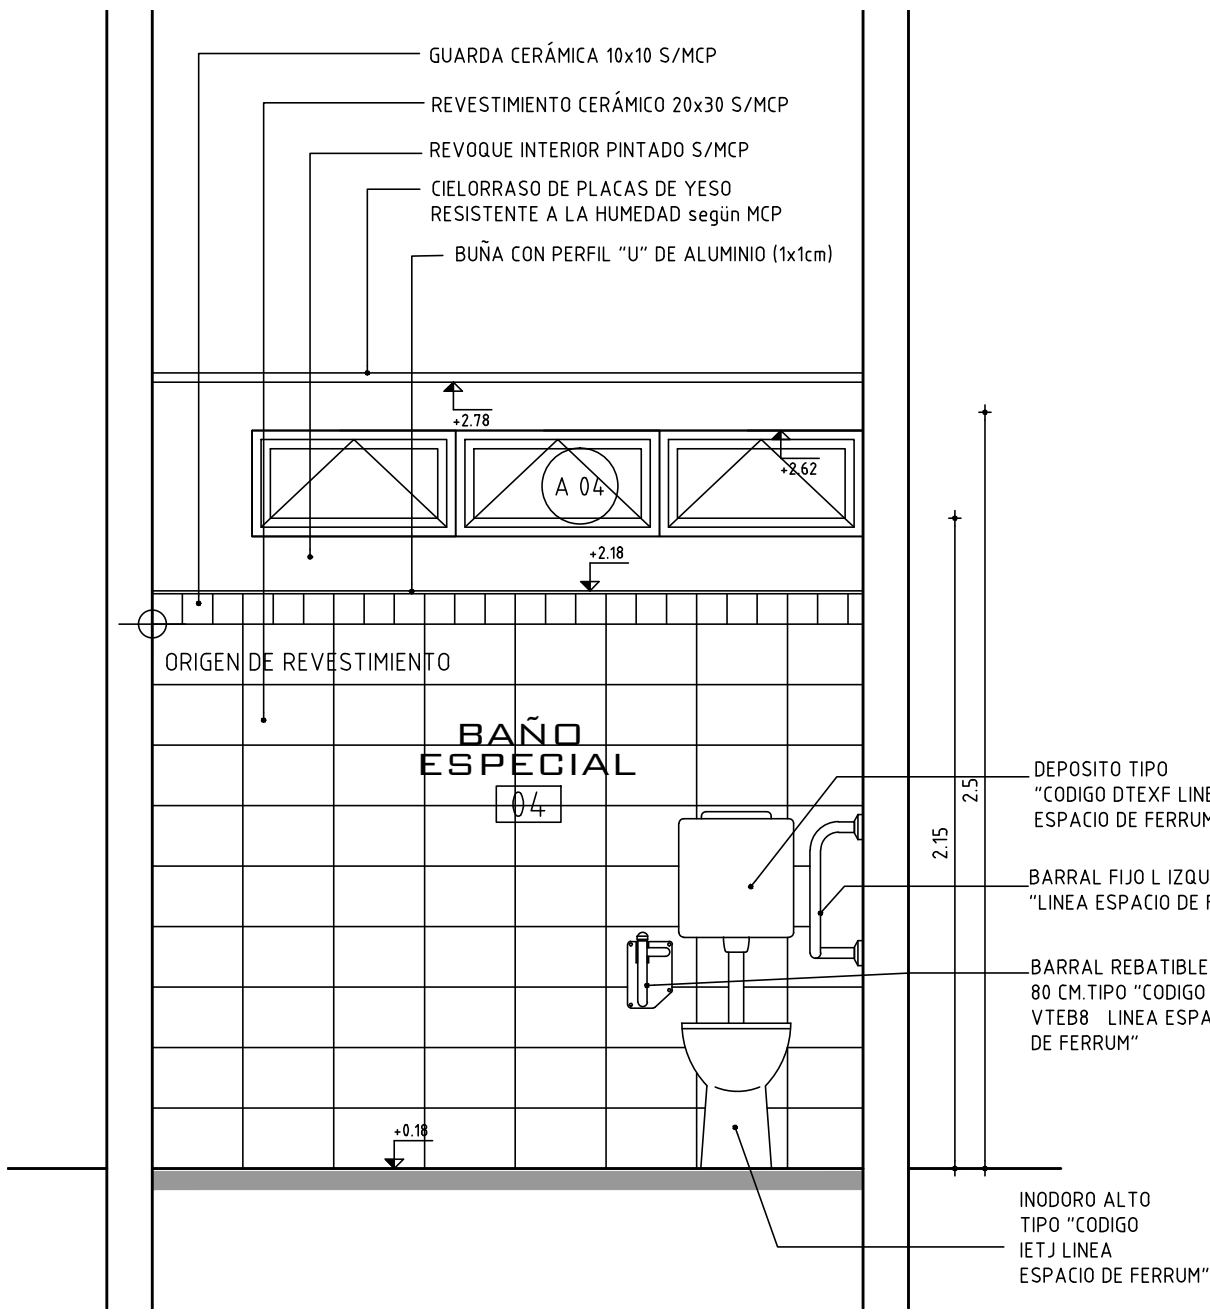


CORTE 2-2
ESCALA 1/25

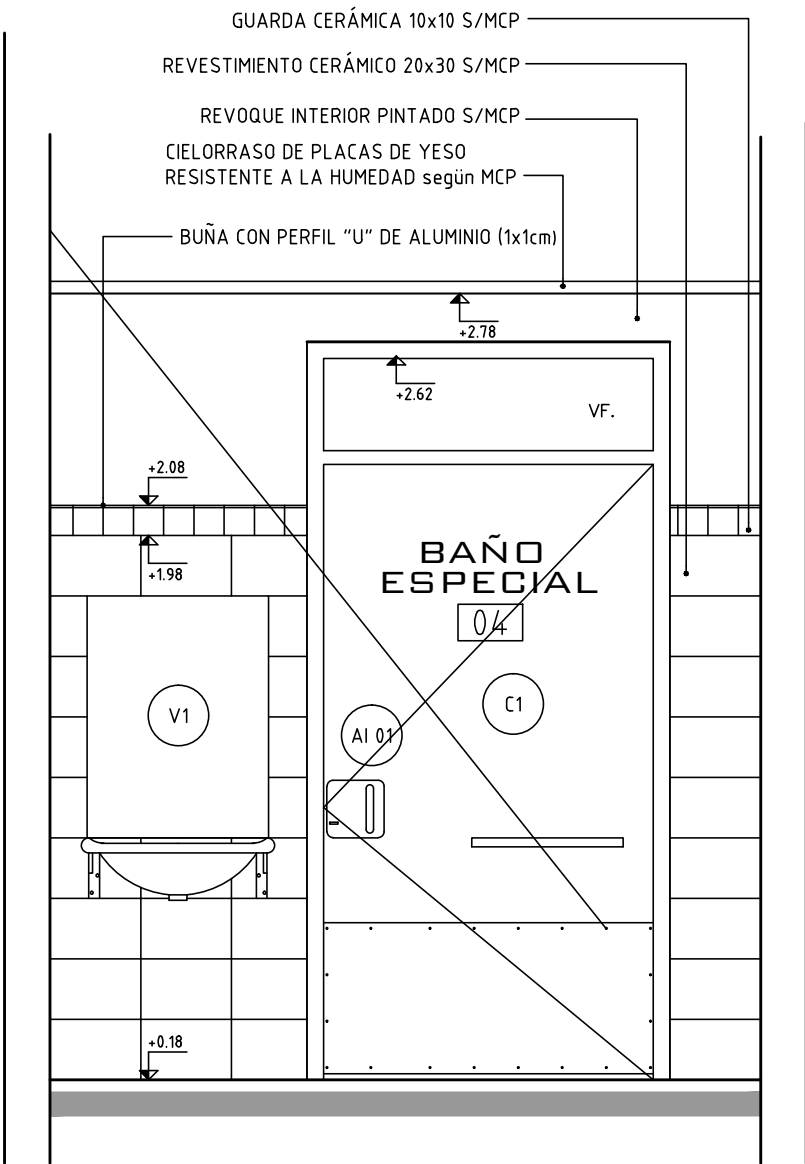


EN LAS ESPECIFICACIONES SE HACE REFERENCIA A MARCAS DE FÁBRICA, NÚMERO DE CATÁLOGO Y TIPOS DE EQUIPOS, ELEMENTOS, PRODUCTOS Y/O MATERIALES DE UN DETERMINADO FABRICANTE. SE ESTABLECE QUE TAMBIÉN SERÁN ACEPTABLES OFERTAS DE EQUIPOS, ARTÍCULOS O MATERIALES ALTERNATIVOS QUE TENGAN CARACTERÍSTICAS SIMILARES, PRESTEN IGUAL SERVICIO Y SEAN DE IGUAL O SUPERIOR CALIDAD Y PERFORMANCE A LA ESTABLECIDA EN DICHAS ESPECIFICACIONES, DEBIDAMENTE DEMOSTRADAS POR EL OFERENTE Y ACEPTADAS POR EL ARQ. PROYECTISTA

TIPOS DE MURO

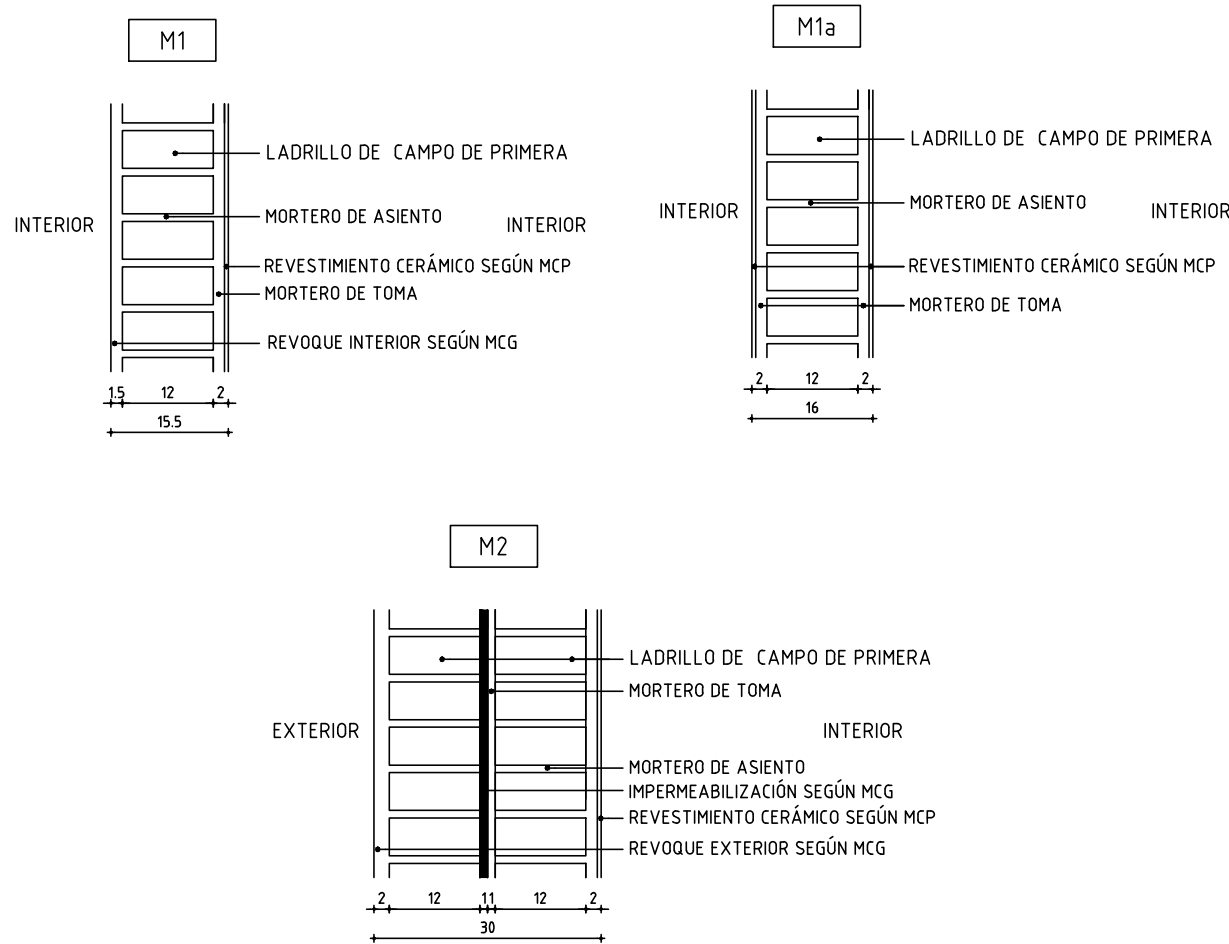

CORTE 3-3
ESCALA 1/25

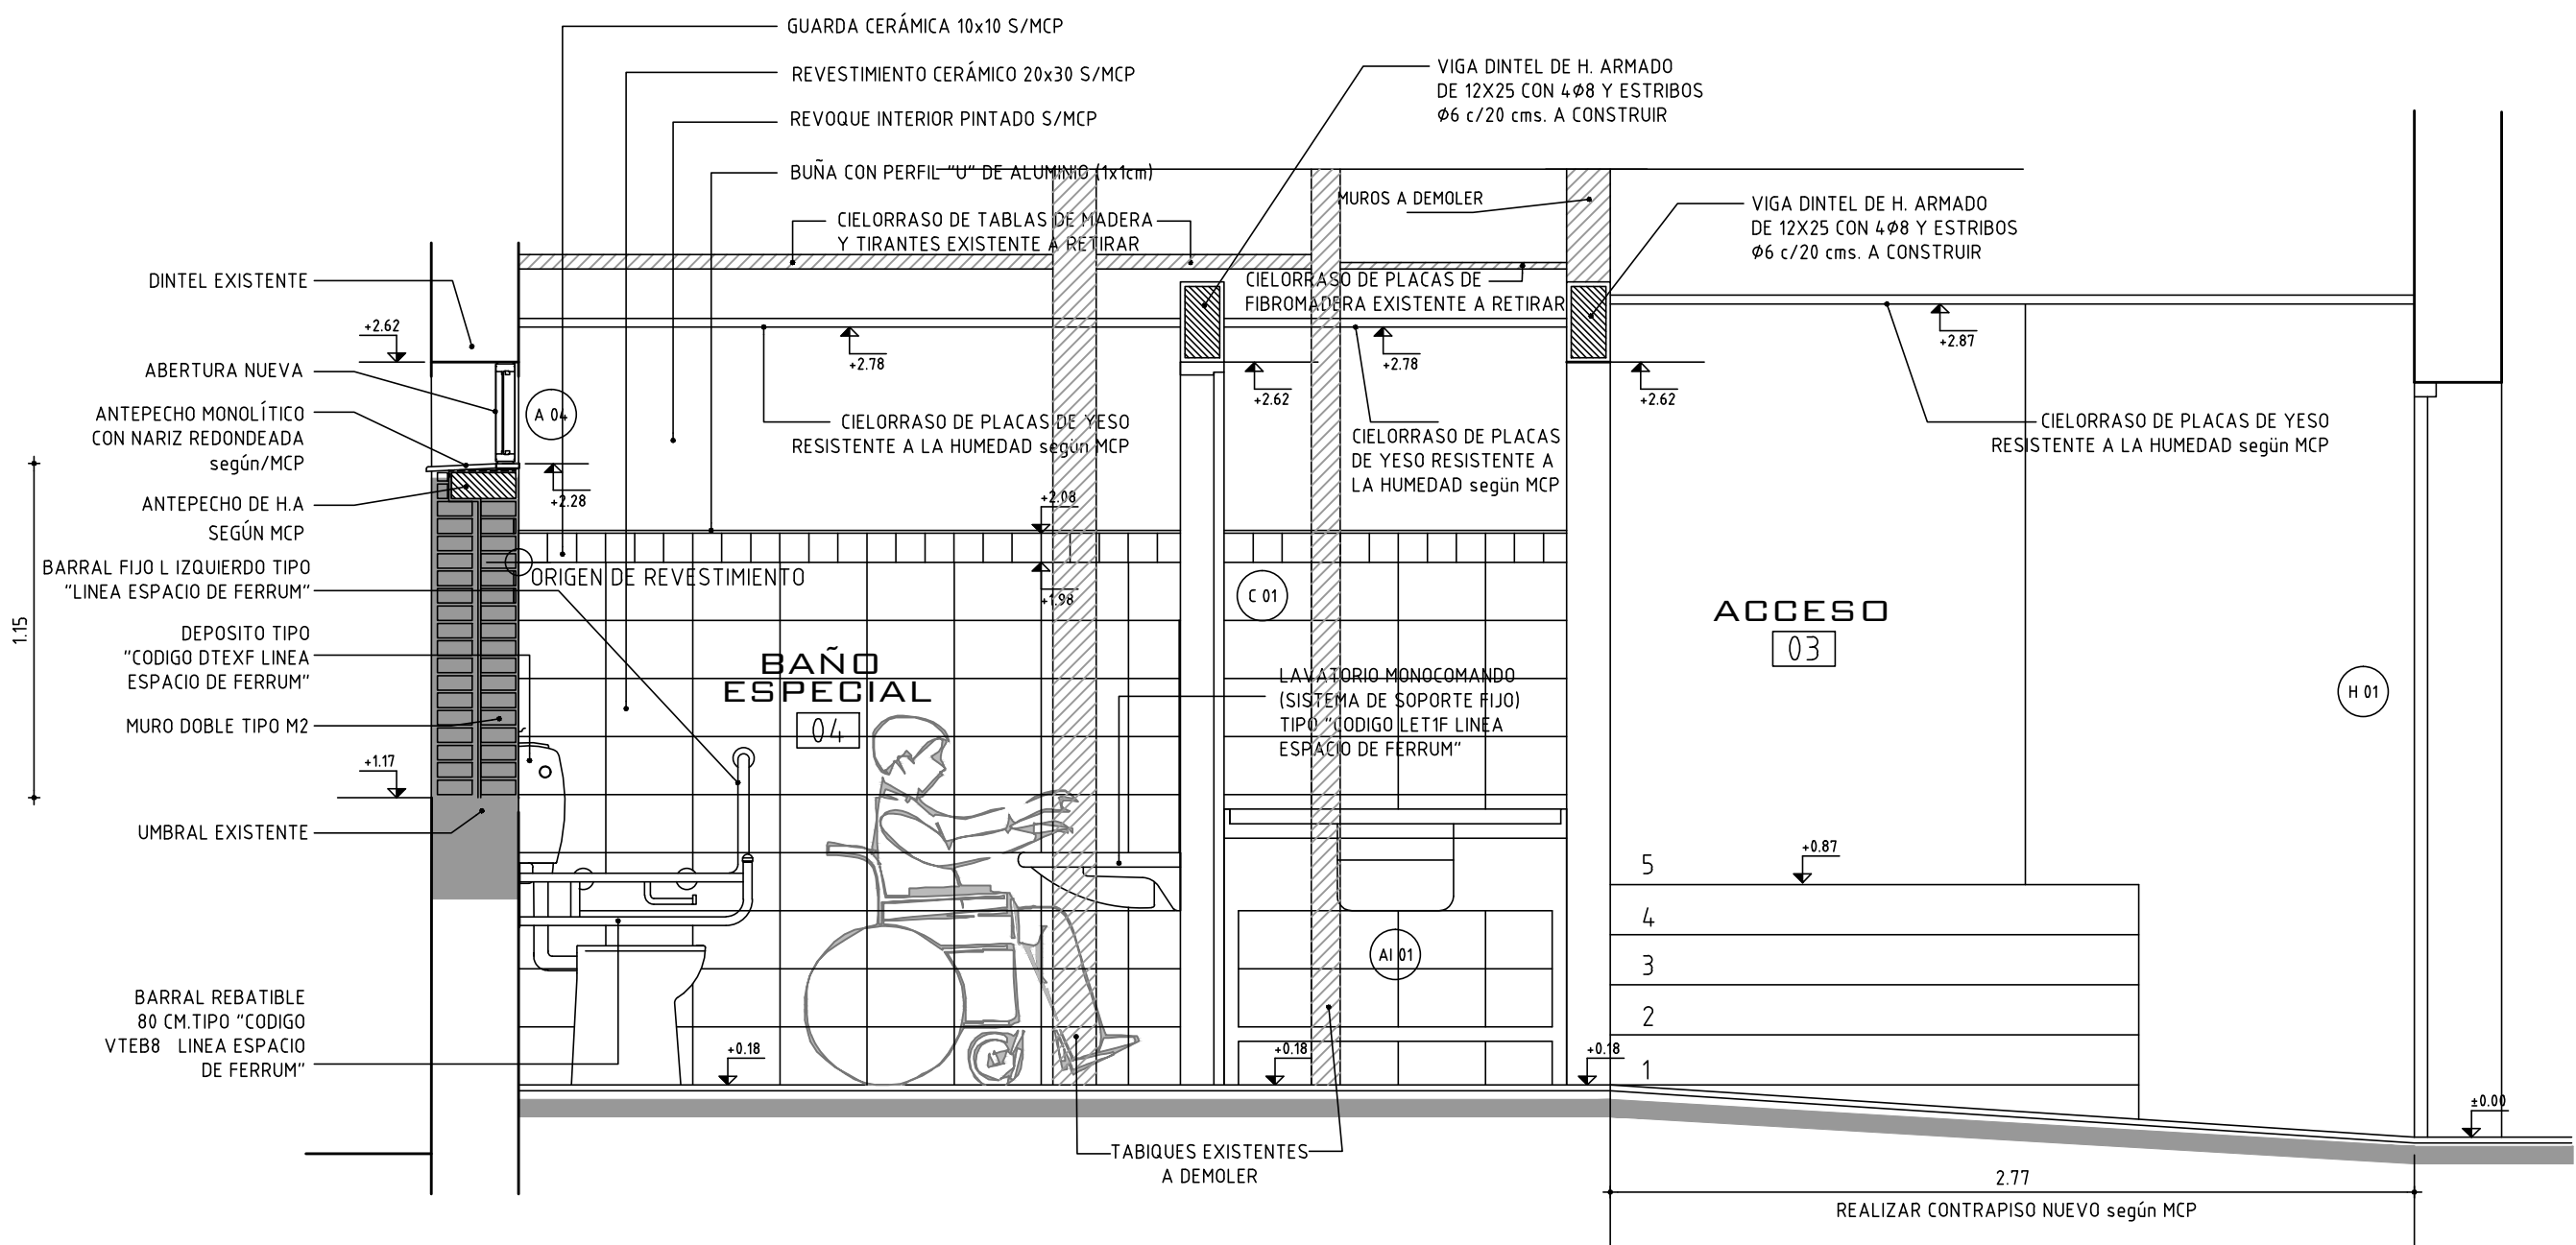

ADMINISTRACIÓN NACIONAL DE EDUCACIÓN PÚBLICA		ÁREA DE PROYECTOS	
DIRECCIÓN SECTORIAL DE INFRAESTRUCTURA		DIRECCIÓN SECTORIAL DE INFRAESTRUCTURA	
CONSEJO DIRECTIVO CENTRAL		CONSEJO DIRECTIVO CENTRAL	
OBRA: ESC. AGRARIA DE SARANDÍ GRANDE	LOCALIDAD: SARANDÍ GRANDE	FECHA: JUNIO 2018	ESCALA: 1:50
CALLE: FLORIDA	DEPARTAMENTO: FLORIDA	PLANO DE: ALBANILERÍA	LÁMINA No: L 05
PROYECTO / SECTOR A - ESP. EDUCATIVOS - BAÑO ESPECIAL		ARQUITECTO: ERNESTO MARTÍNEZ PUÑOZ	
AYTE. de ARQTO: HORADIO MUÑOZ		TÉCNICO: FERRA	
DIBUJANTE:		FERRA	