
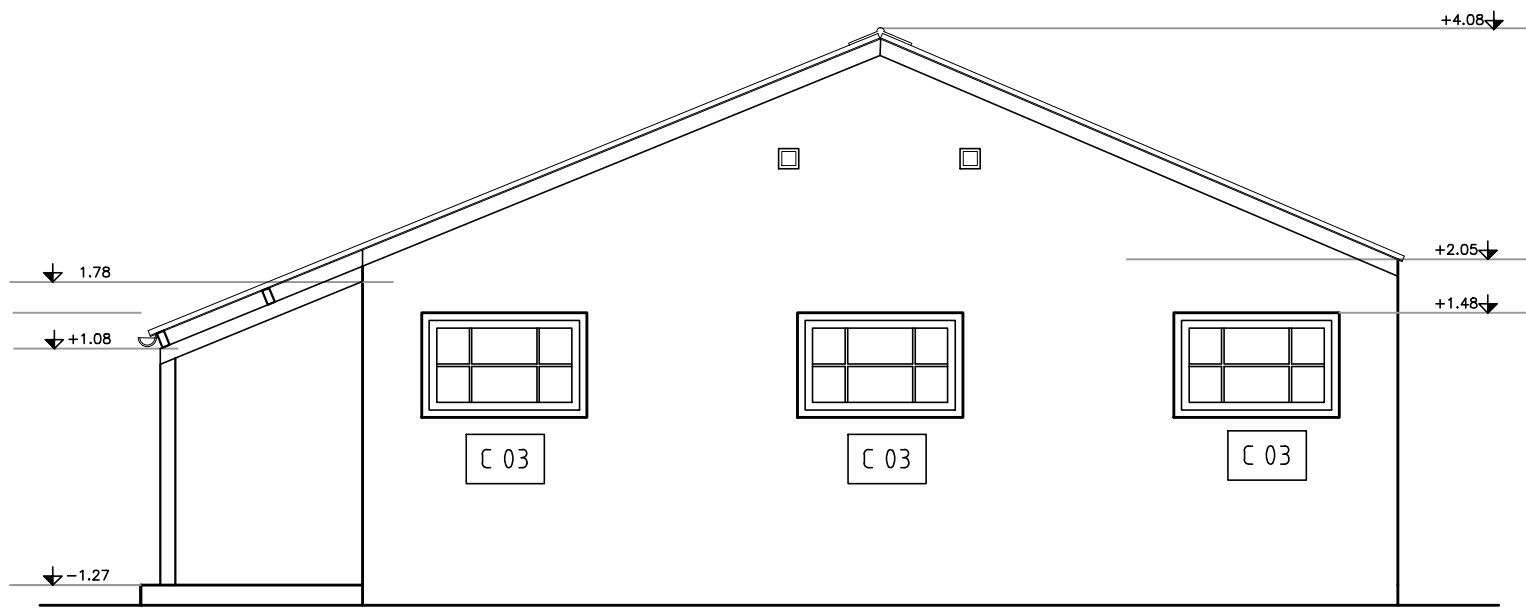
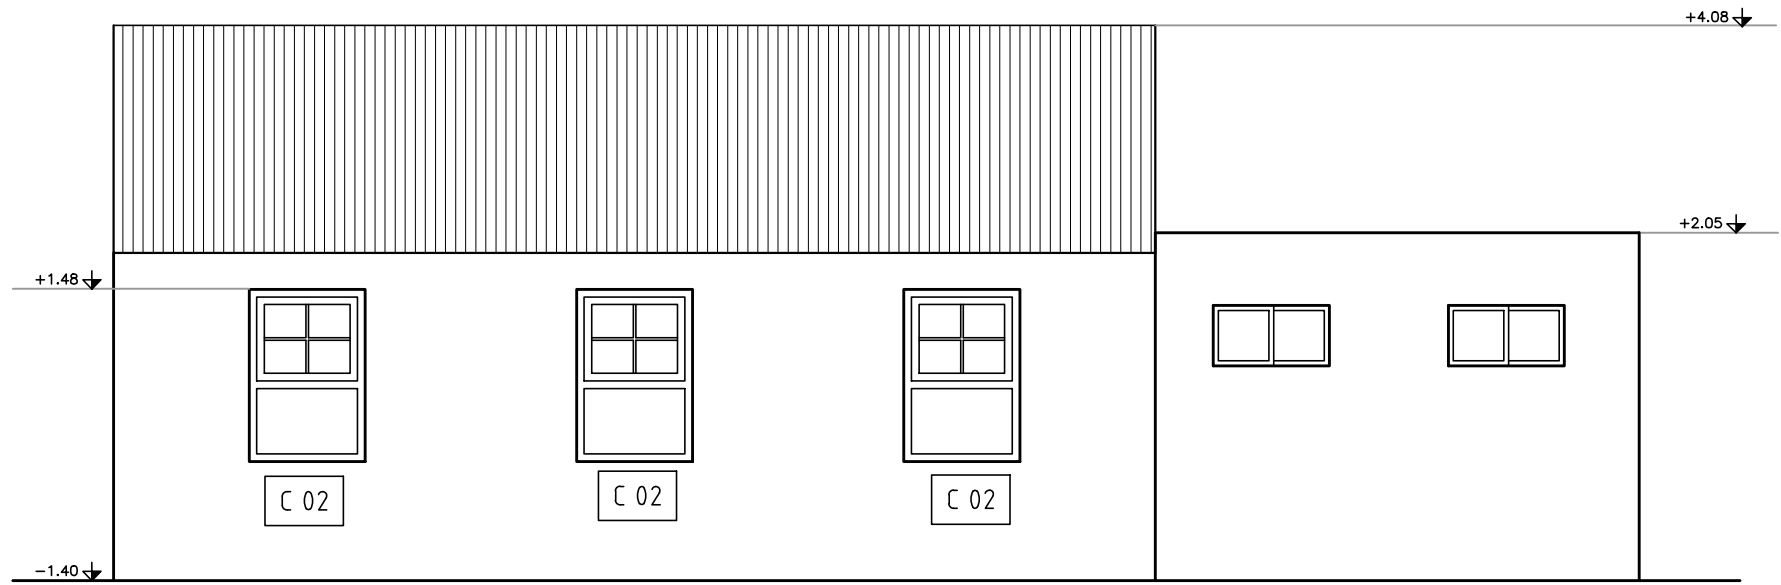
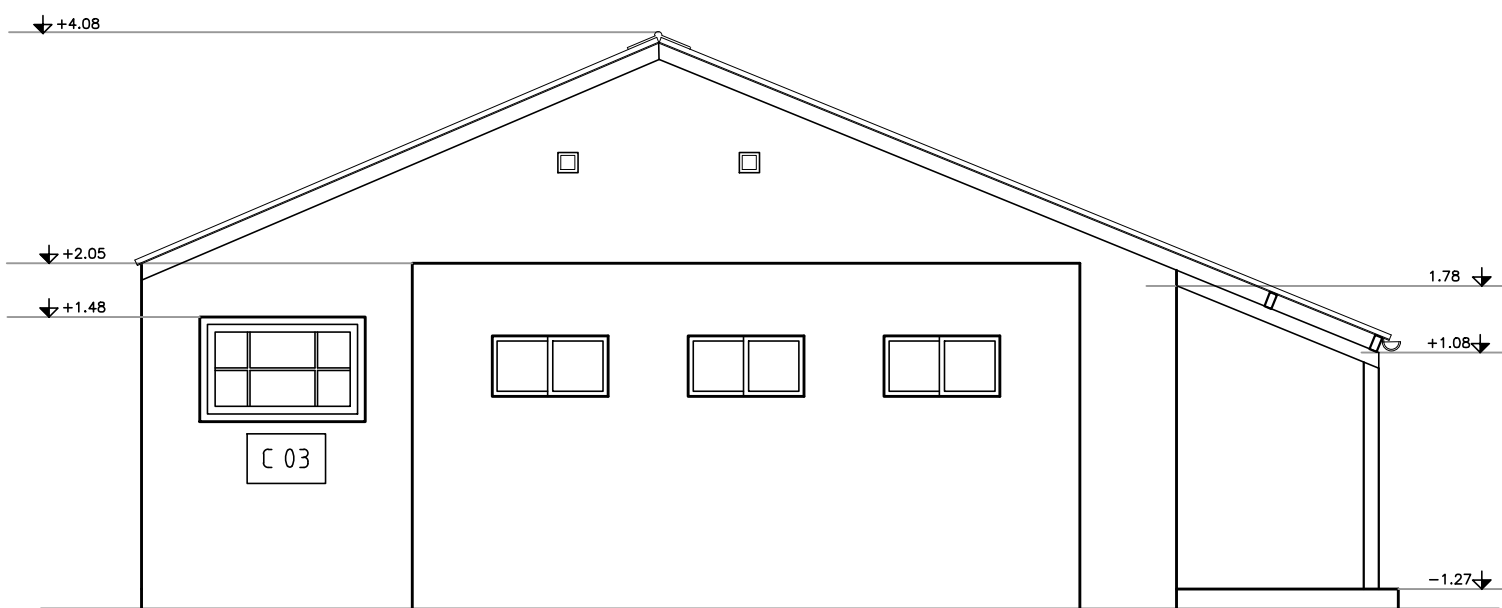
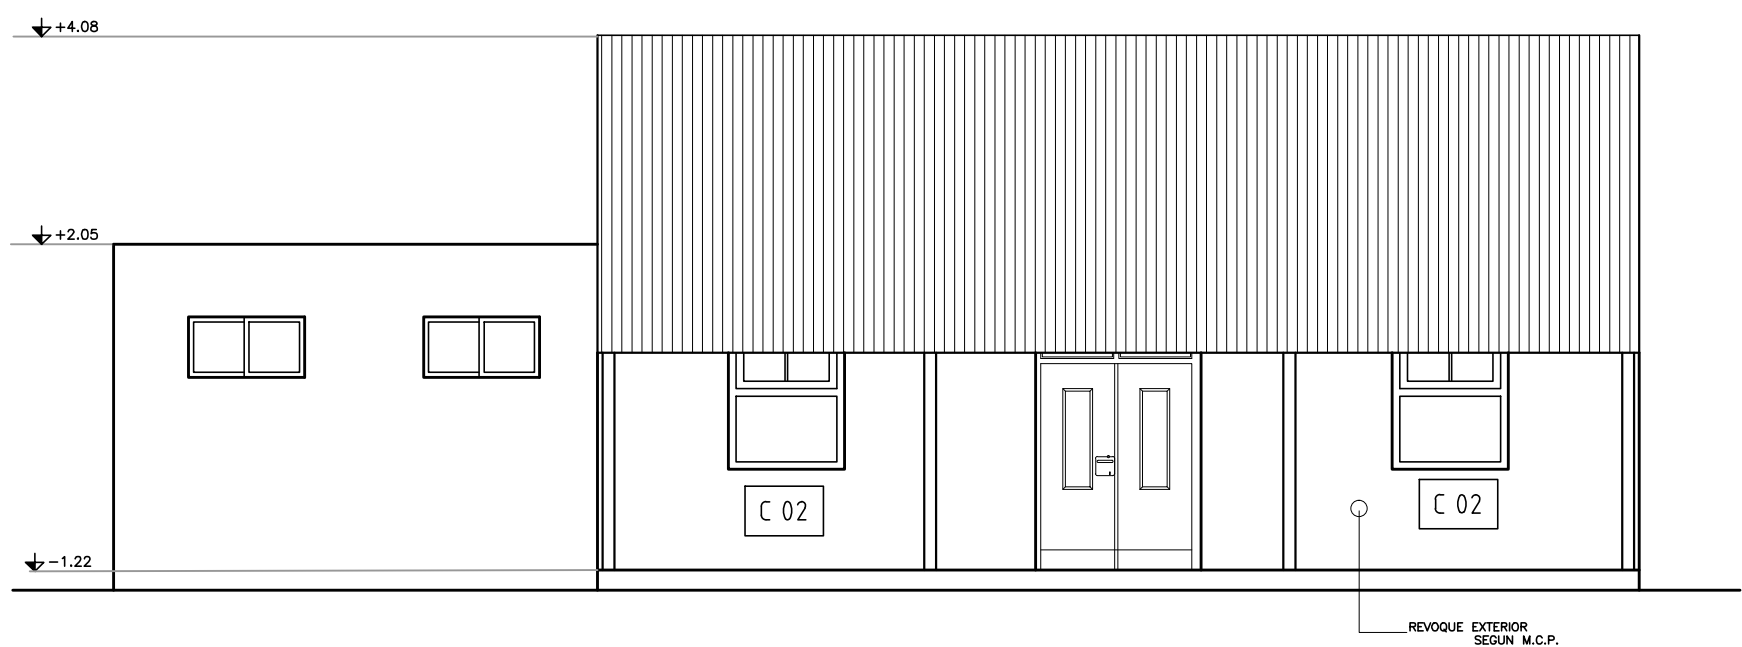



SECTOR Z / INTERNADO FEMENINO

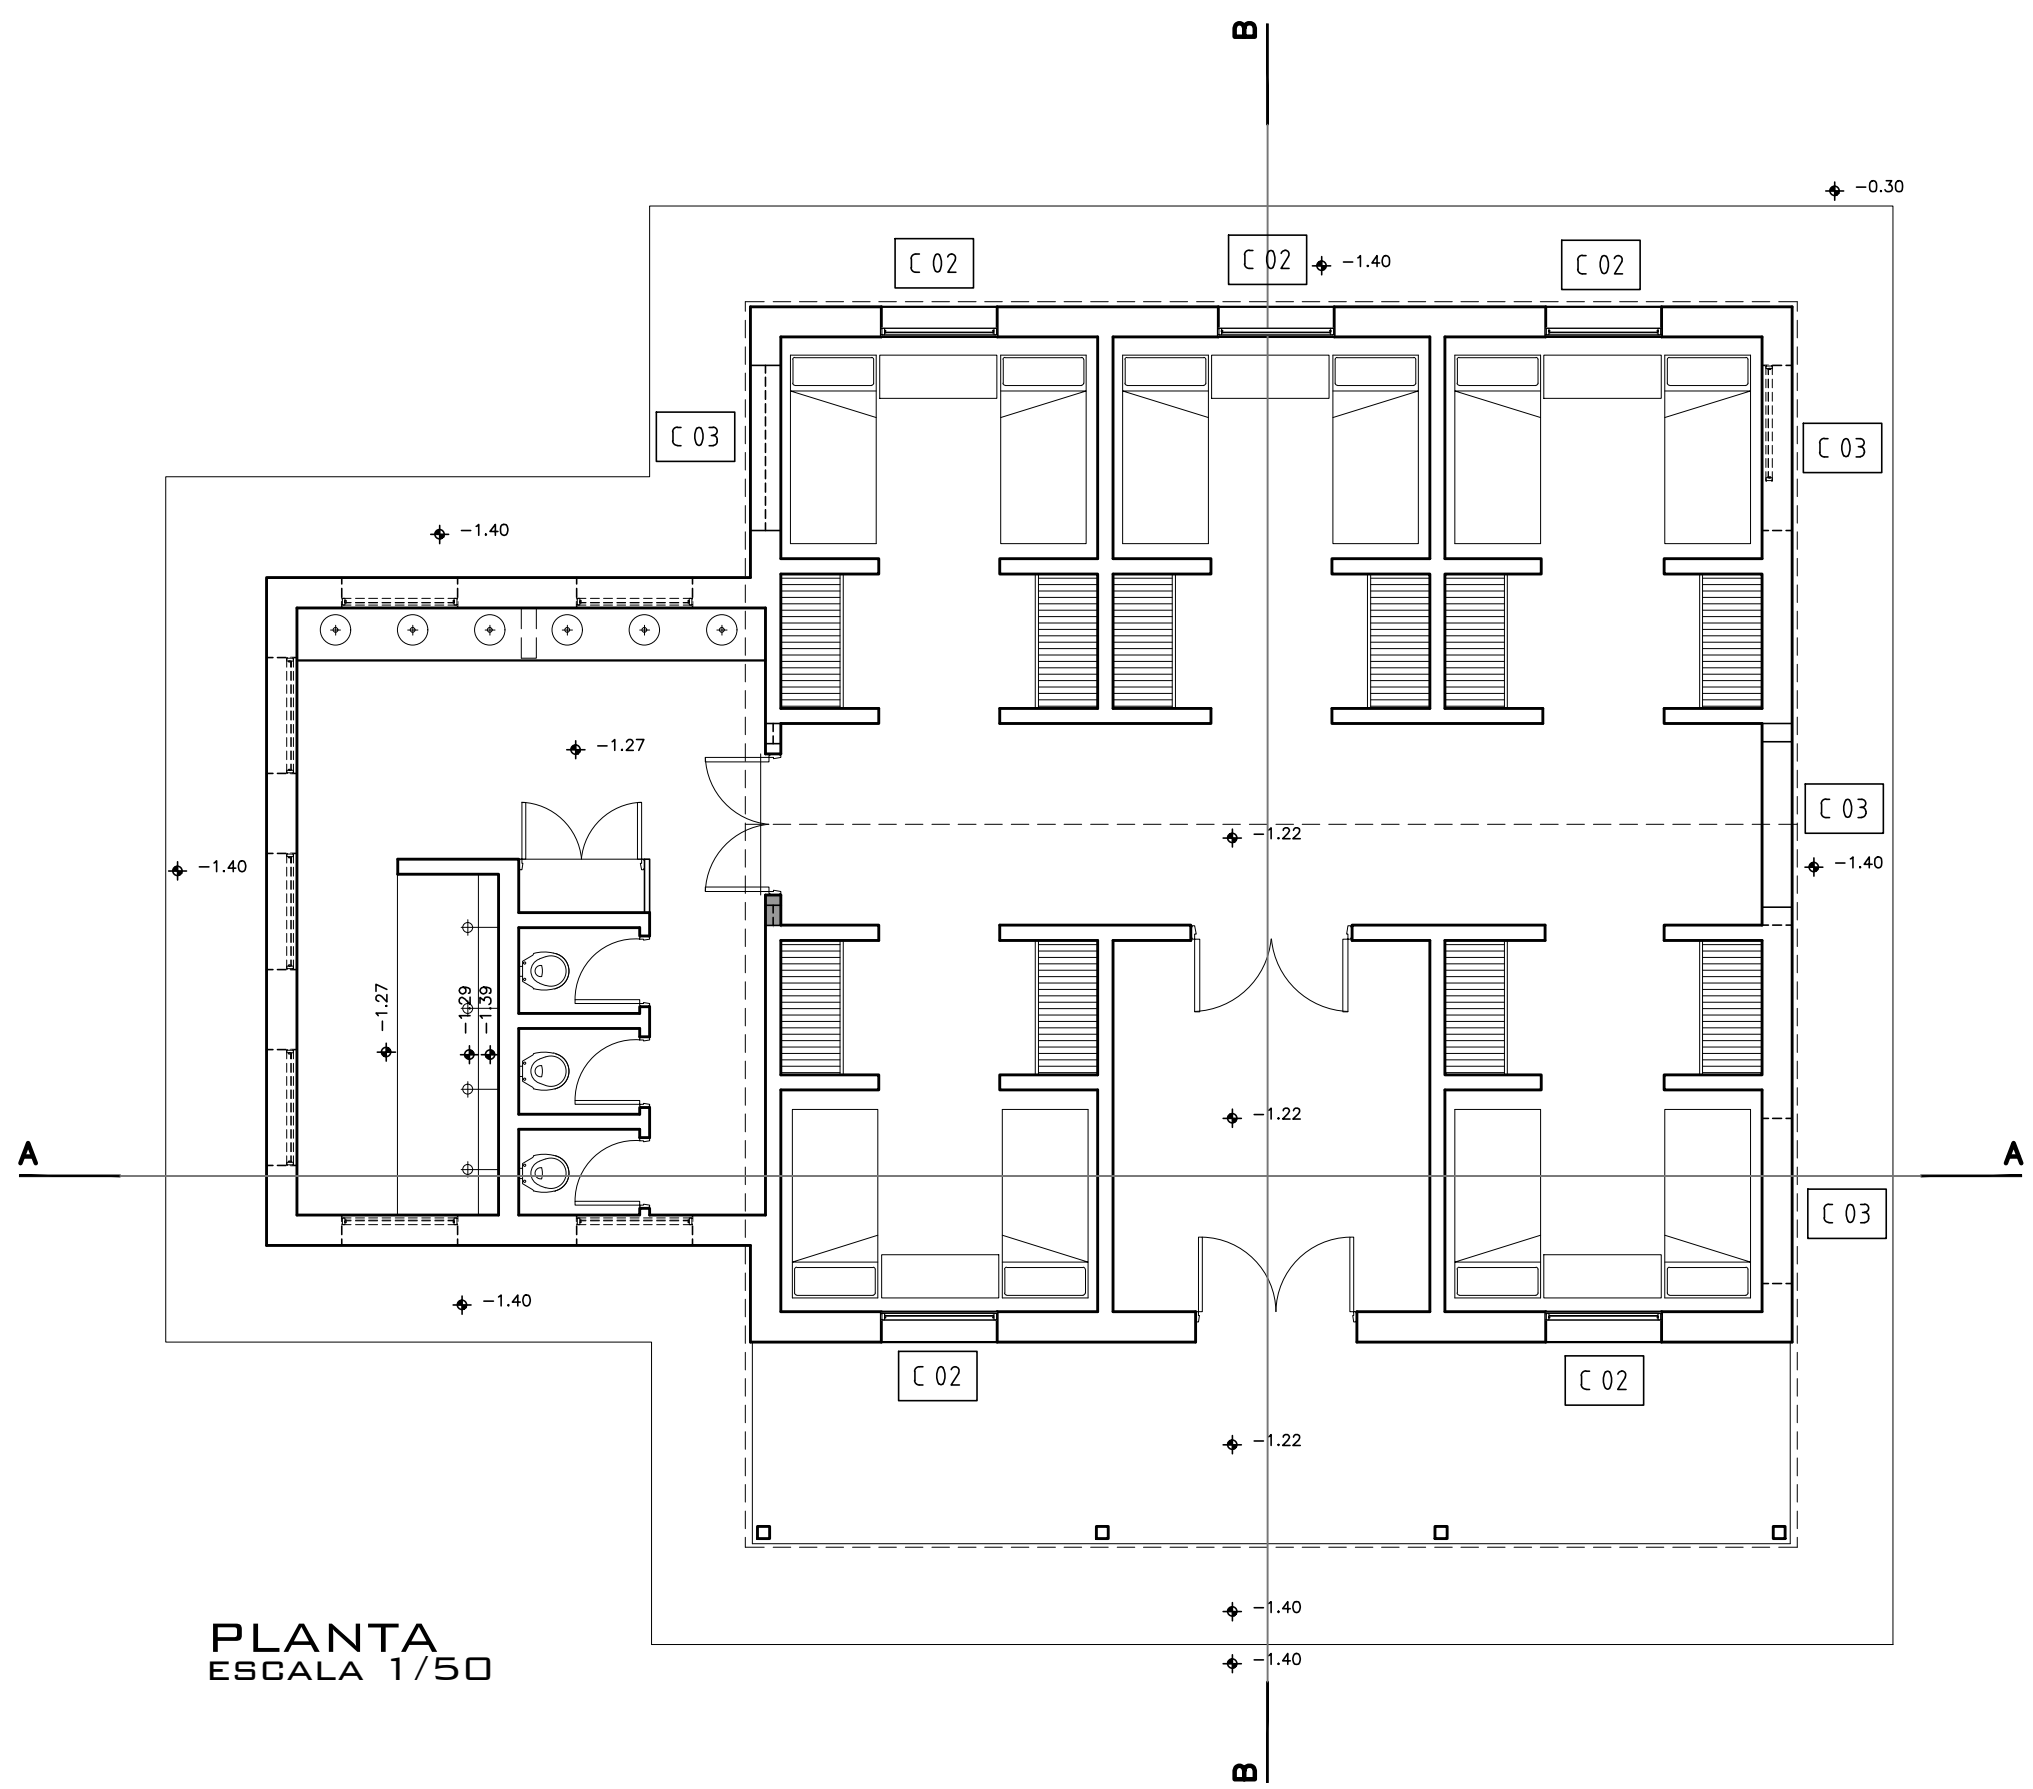

		ÁREA DE PROYECTOS	
DIRECCIÓN SECTORIAL DE INFRAESTRUCTURA		DIRECCIÓN SECTORIAL DE INFRAESTRUCTURA	
CONSEJO DIRECTIVO CENTRAL		CONSEJO DIRECTIVO CENTRAL	
OBRA:	LOCALIDAD:	FECHA:	
ESC. AGRARIA DE SARANDÍ GRANDE	SARANDÍ GRANDE	JULIO/2018	
CALLE:	DEPARTAMENTO:	ESCALA:	
	FLORIDA	1:50	
PLANO DE:	ALBANILERÍA		LAMINA No:
SECTOR Z - INTERNADO FEMENINO			L 07
ARQUITECTO:	ERNESTO MARTÍNEZ PUONZO	FIRMA:	
AYTE. DE ARQTO:	HORACIO MUÑOZ	FIRMA:	
TECNICO:		FIRMA:	
DEBUJANTE:		FIRMA:	

A04