


CAMPO AUXILIAR / RELEVAMIENTO

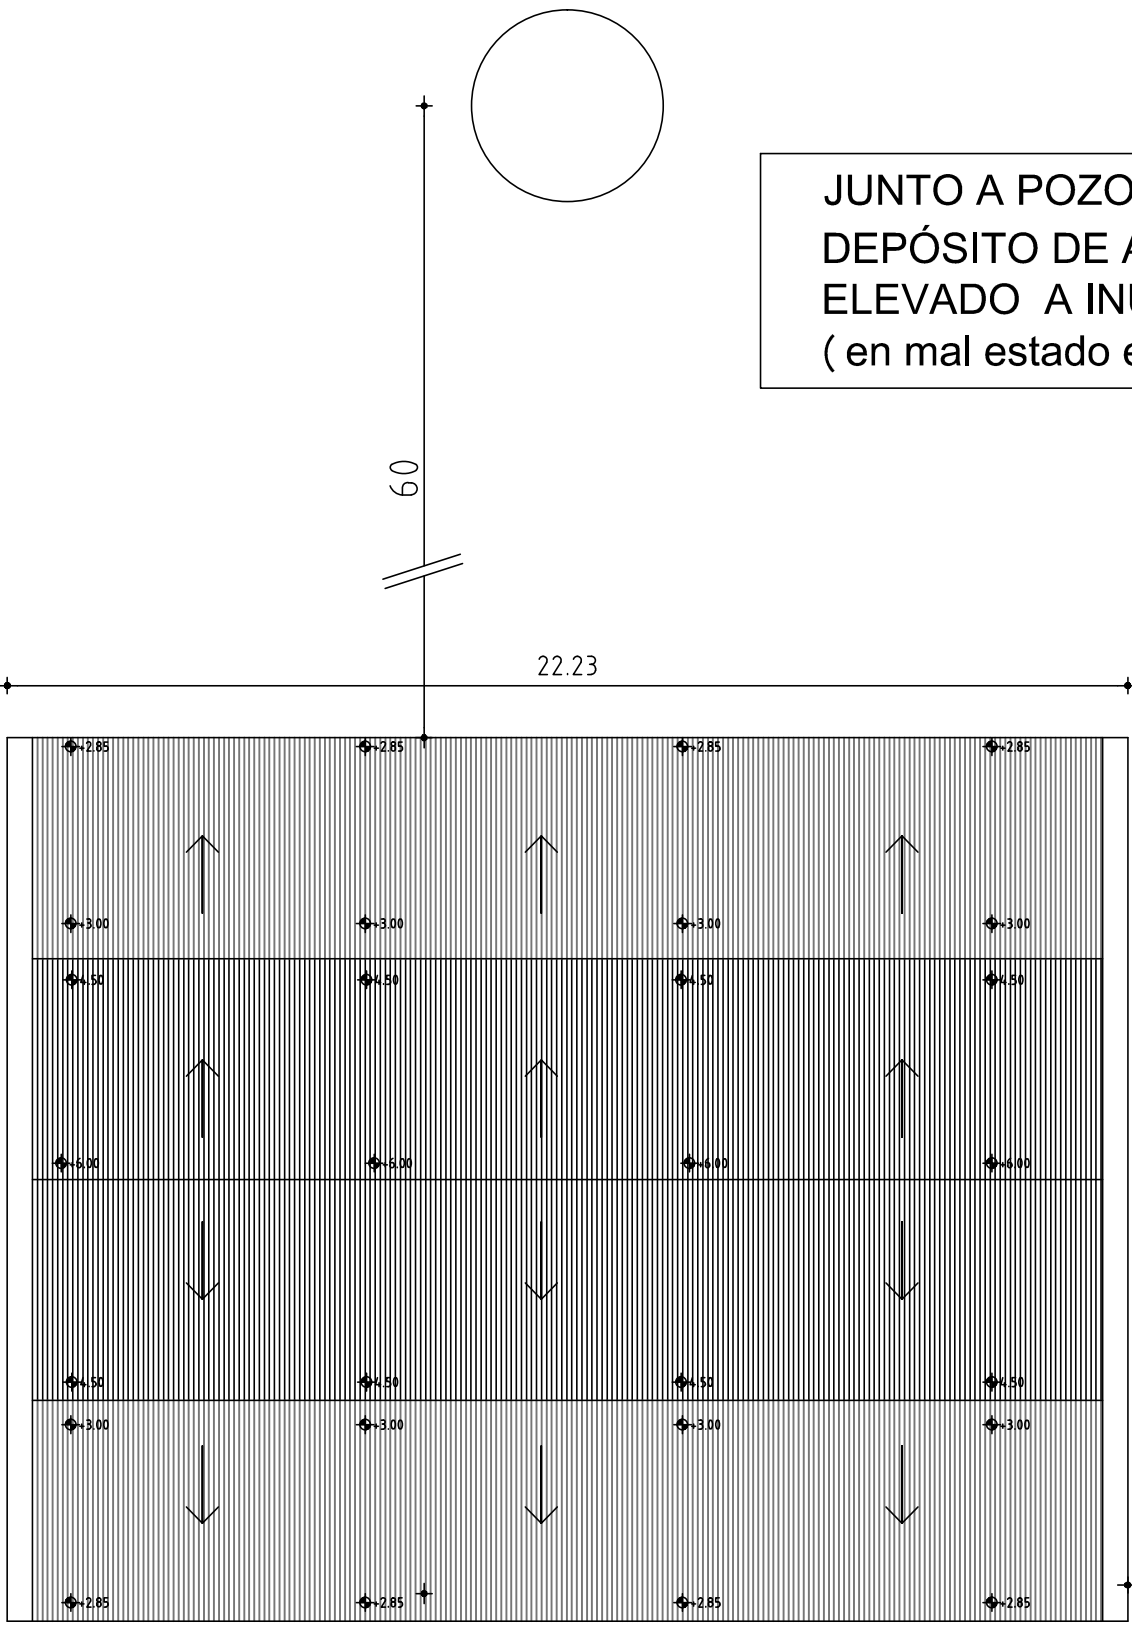


JUNTO A POZO  
DEPÓSITO DE AGUA  
ELEVADO A INUTILIZAR  
( en mal estado estructural )

BATERÍA PREFABRICADA  
DE SS.HH. ( CONTENEDOR )

SECTOR ALUMNOS

CONSTRUCCIÓN EXISTENTE  
A DEMOLER

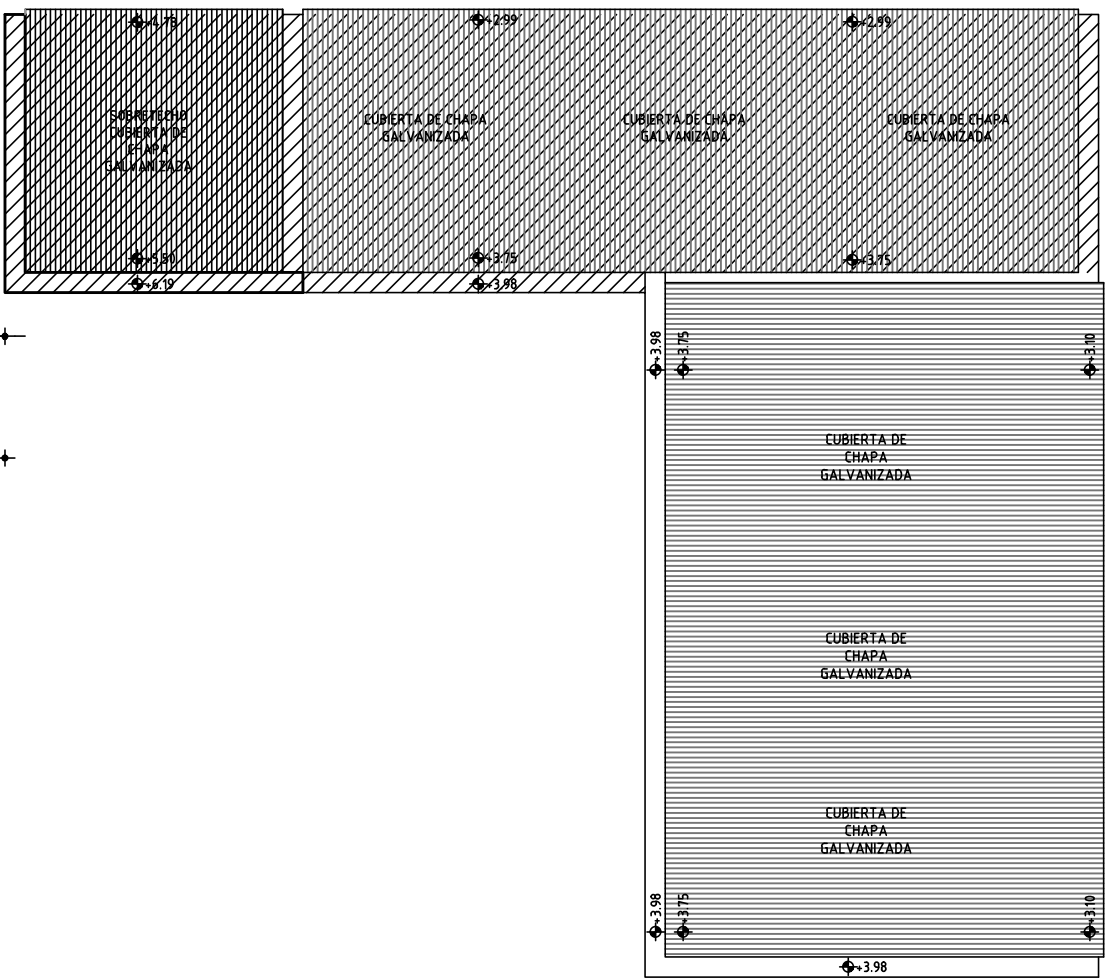

GALPÓN DE USOS MÚLTIPLES


PLANTA DE TECHOS  
ESCALA 1/150

MÓDULO / CONTENEDOR  
DE SS.HH. EXISTENTES A  
TRASLADAR  
ver lámina L10A06




RELEVAMIENTO  
PLANTA  
ESCALA 1:50


SECTOR ALUMNOS A DEMOLER  
RELEVAMIENTO / CORTE 1-1  
ESCALA 1:50

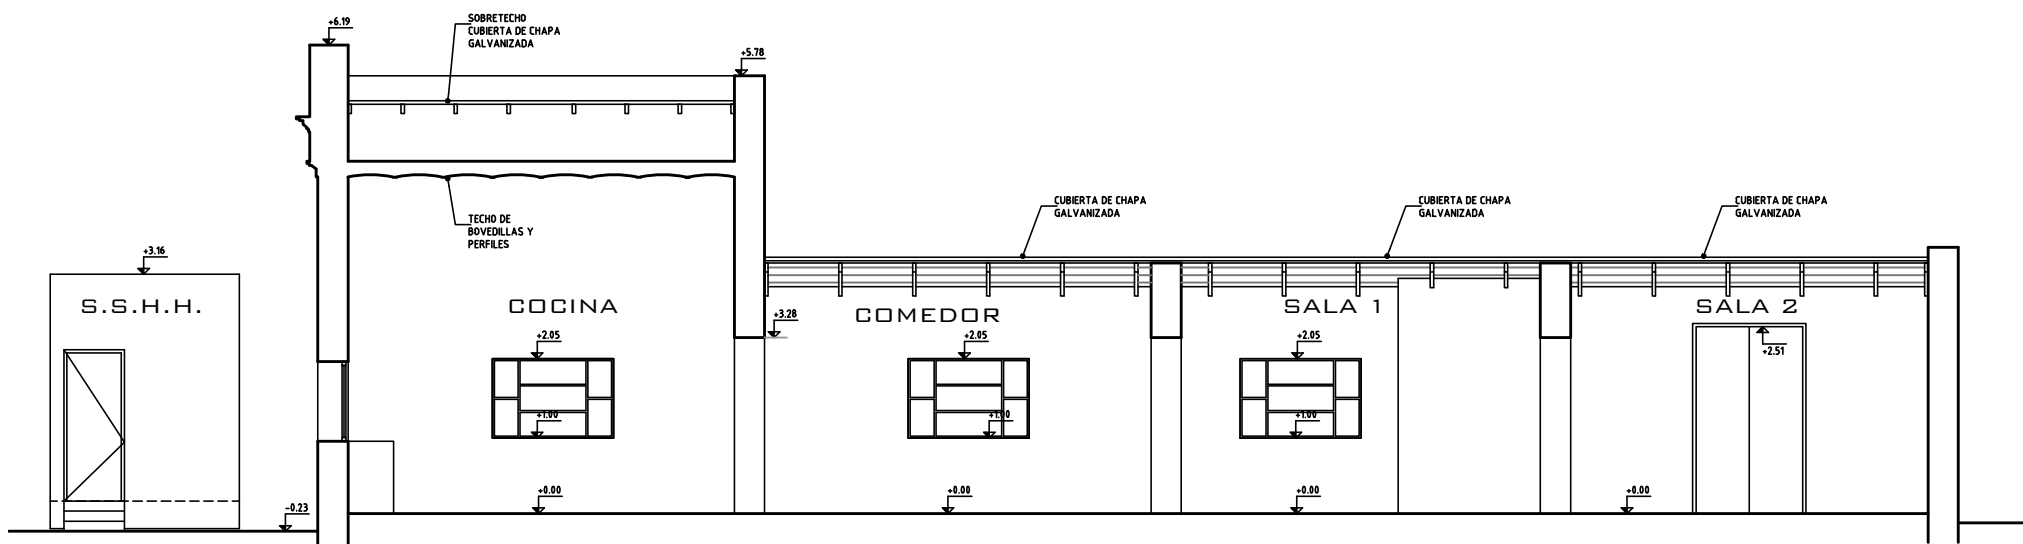

FACHADA POSTERIOR  
ESCALA 1:50

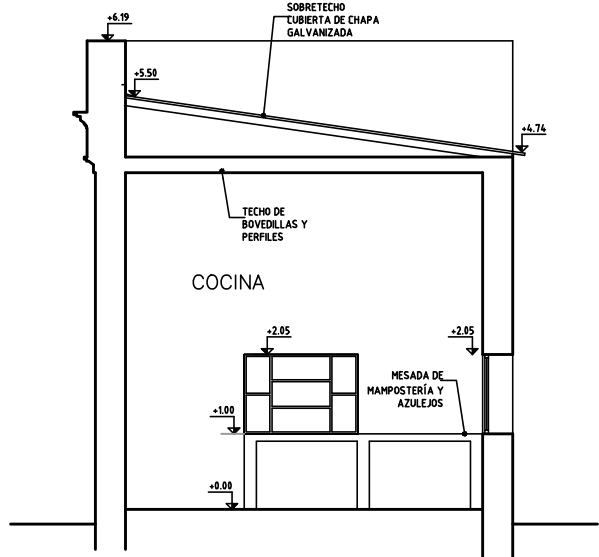


CORTE 2-2  
ESCALA 1:50

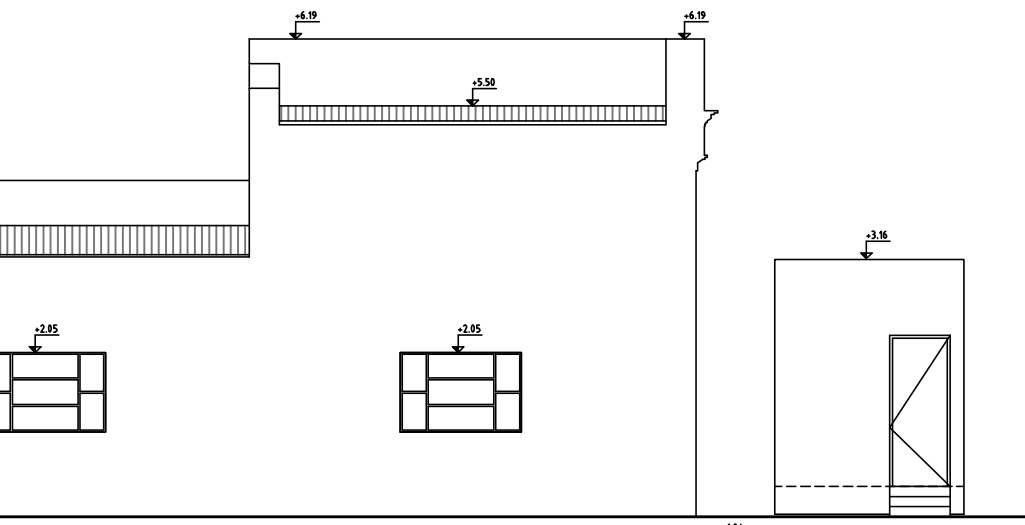

CORTE 3-3  
ESCALA 1:50

PUNTO "Z" VERTICE EXISTENTE  
PARA UBICACIÓN DE NUEVA  
CONSTRUCCIÓN

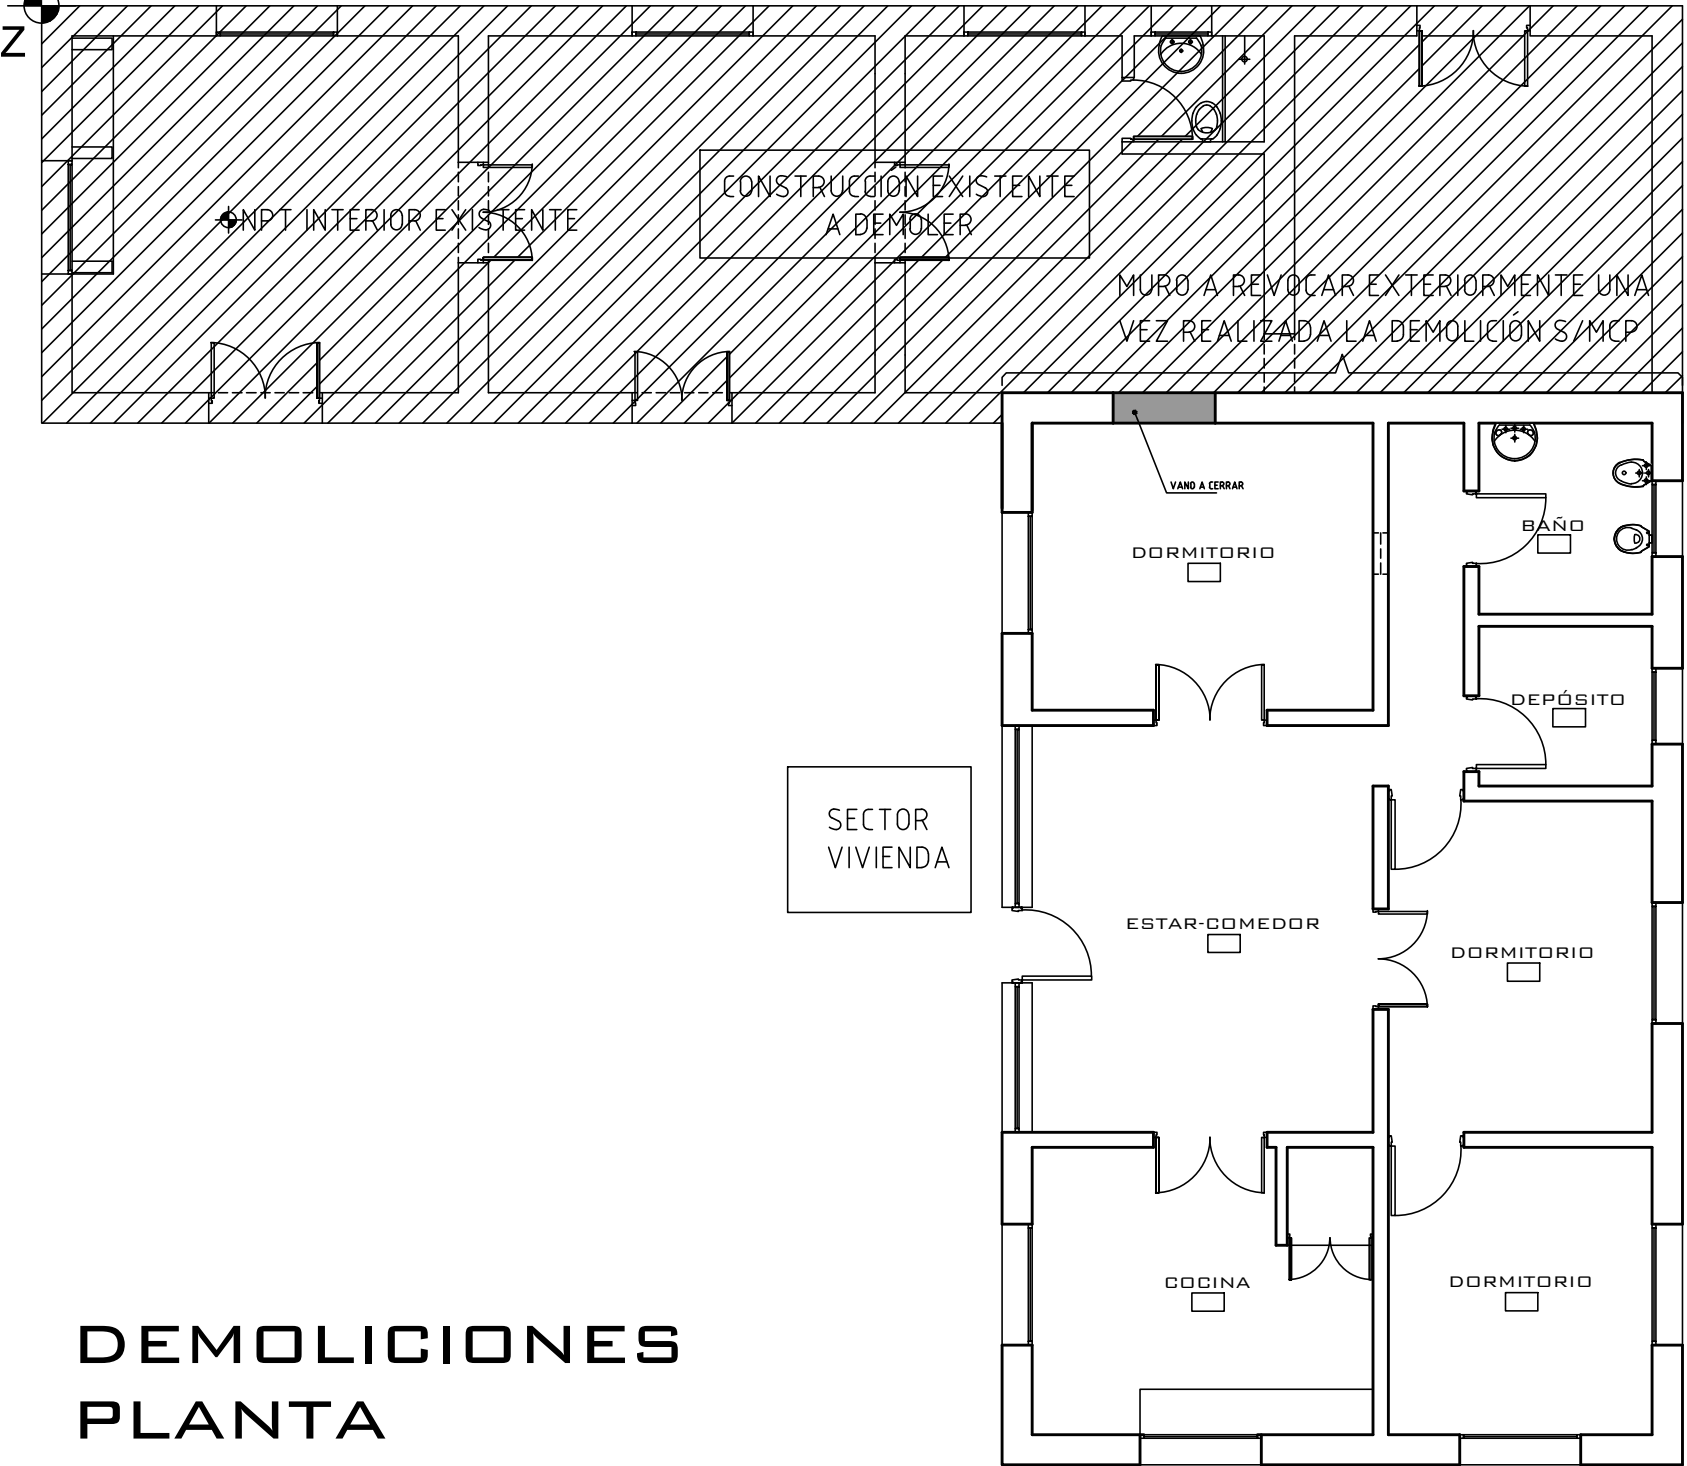

DEMOLICIONES  
PLANTA  
ESCALA 1:50

NOTA : EL NIVEL DE PISO TERMINADO  
INTERIOR ( NPT ) DE LA CONSTRUCCIÓN  
EXISTENTE A DEMOLER SE TOMARÁ COMO  
REFERENCIA PARA LOS NIVELES DE LA  
NUEVA CONSTRUCCIÓN.  
EL NIVEL ±0.00 DE ESTA NUEVA  
CONSTRUCCIÓN, ES COINCIDENTE CON  
ESE NIVEL EXISTENTE.

ADMINISTRACIÓN NACIONAL DE EDUCACIÓN PÚBLICA		ÁREA DE PROYECTOS DIRECCIÓN SECTORIAL DE INFRAESTRUCTURA CONSEJO DIRECTIVO CENTRAL	
OBRA: ESC. AGRARIA DE SARANDÍ GRANDE	LOCALIDAD: SARANDÍ GRANDE	FECHA: JULIO/2018	ESCALA: 1:50
CALLE:	DEPARTAMENTO: FLORIDA		
PLANO DE: CAMPO AUXILIAR / RELEVAMIENTO	ALBANILERÍA	LÁMINA No.:	L 08
ARQUITECTO: ERNESTO MARTÍNEZ PUONZO	FIRMA:	R02	
AYTE. DE ARQTO.:	HORACIO MUÑOZ		
TECNICO:	FIRMA:		
DEBUJANTE:	FIRMA:		