


DEPÓSITOS DE AGUA ELEVADOS Y ESTRUCTURA  
ESCALA 1/100

LA ESTRUCTURA Y TANQUES SERÁN PREFABRICADOS, SUMINISTRADOS E INSTALADOS SEGÚN FABRICANTE altura a base de tanques 15 mts. ( ver MCP y M. Part. de Inst. Sanitaria)

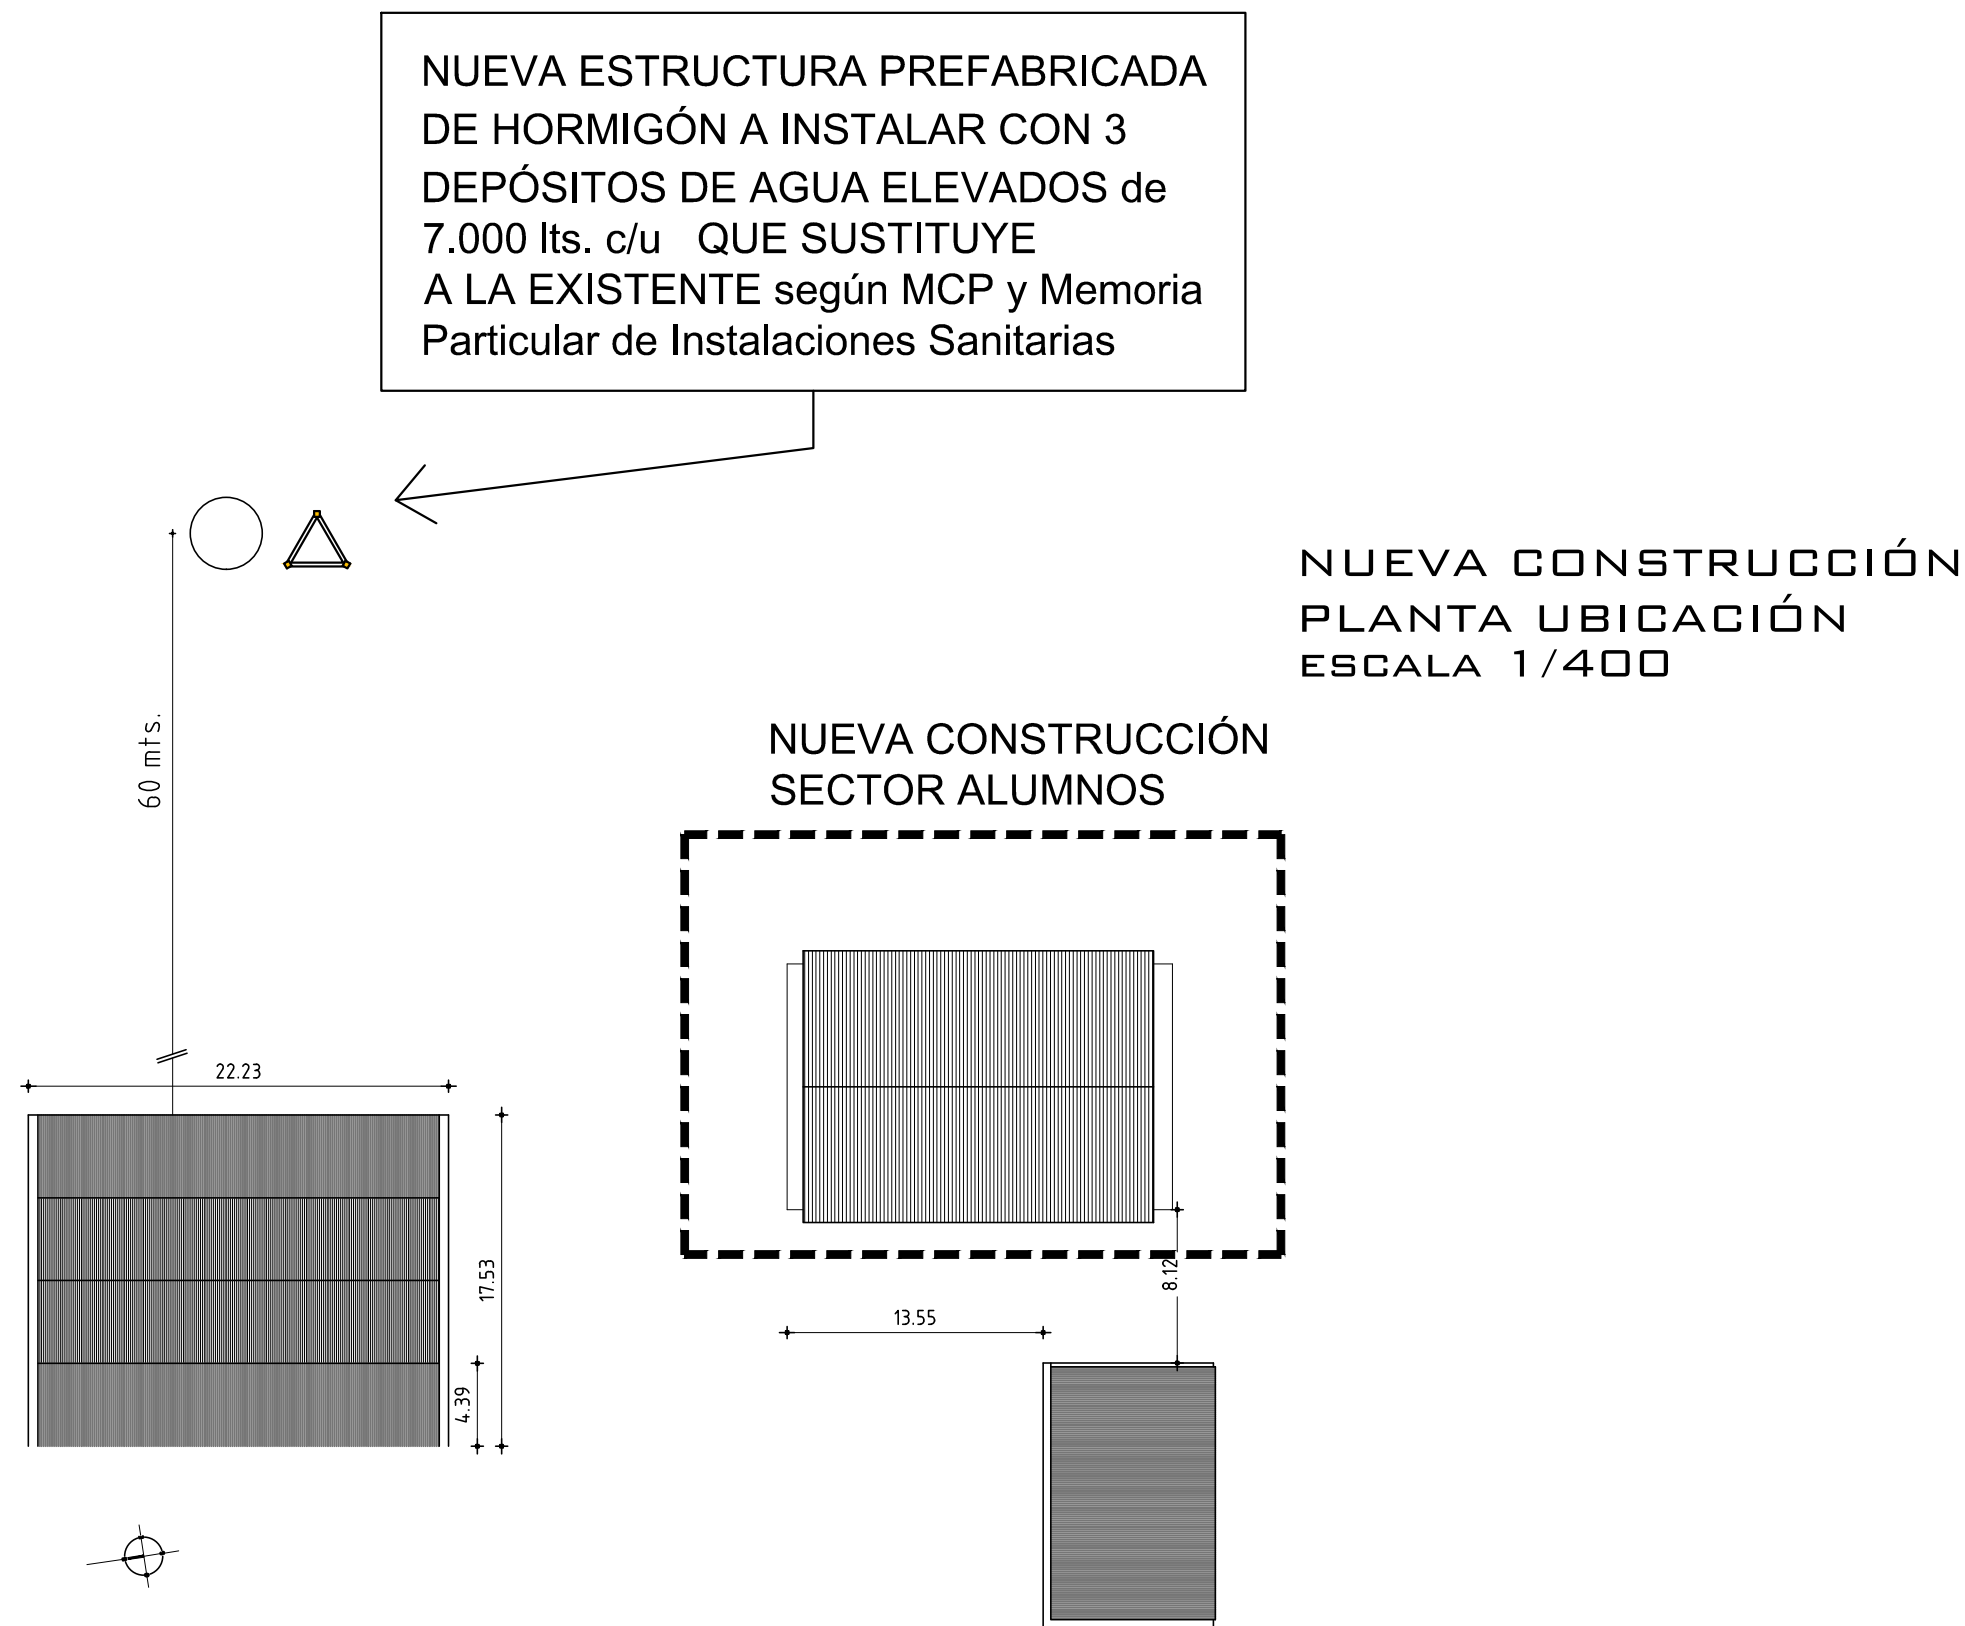

ADMINISTRACIÓN NACIONAL DE EDUCACIÓN PÚBLICA		ÁREA DE PROYECTOS DIRECCIÓN SECTORIAL DE INFRAESTRUCTURA CONSEJO DIRECTIVO CENTRAL	
OBRA: ESC.AGRARIA DE SARANDÍ GRANDE	LOCALIDAD: SARANDÍ GRANDE	FECHA: JULIO/2018	ESCALA: 1:400 1:100
CALLE:	DEPARTAMENTO: FLORIDA		
PLANO DE: ALBANILERÍA CAMPO AUXILIAR / PROYECTO-IMPLANTACIÓN		LÁMINA No: L 09	
ARQUITECTO: ERNESTO MARTÍNEZ PUONZO	FIRMA:		
AYTE. de ARQTO: HORACIO MUÑOZ	FIRMA:		
TECNICO:	FIRMA:		
DEBUJANTE:	FIRMA:		

A05