

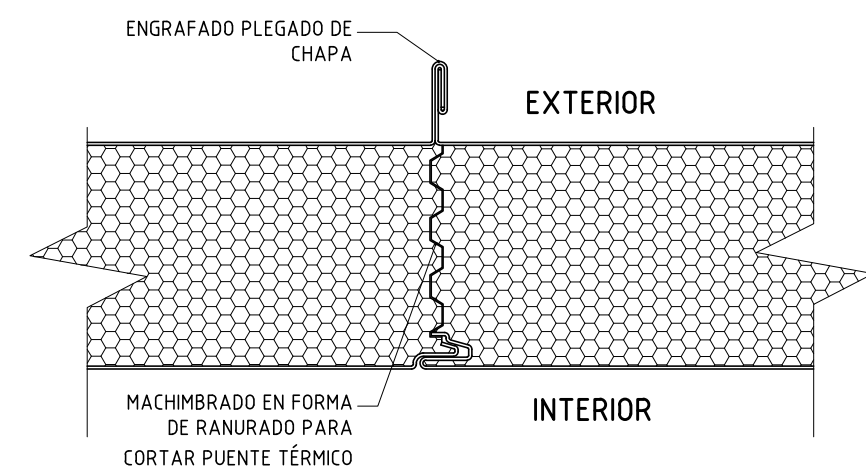




DETALLE 1  
REMATE DE MUROS  
EN TESTEROS  
ESCALA 1/10

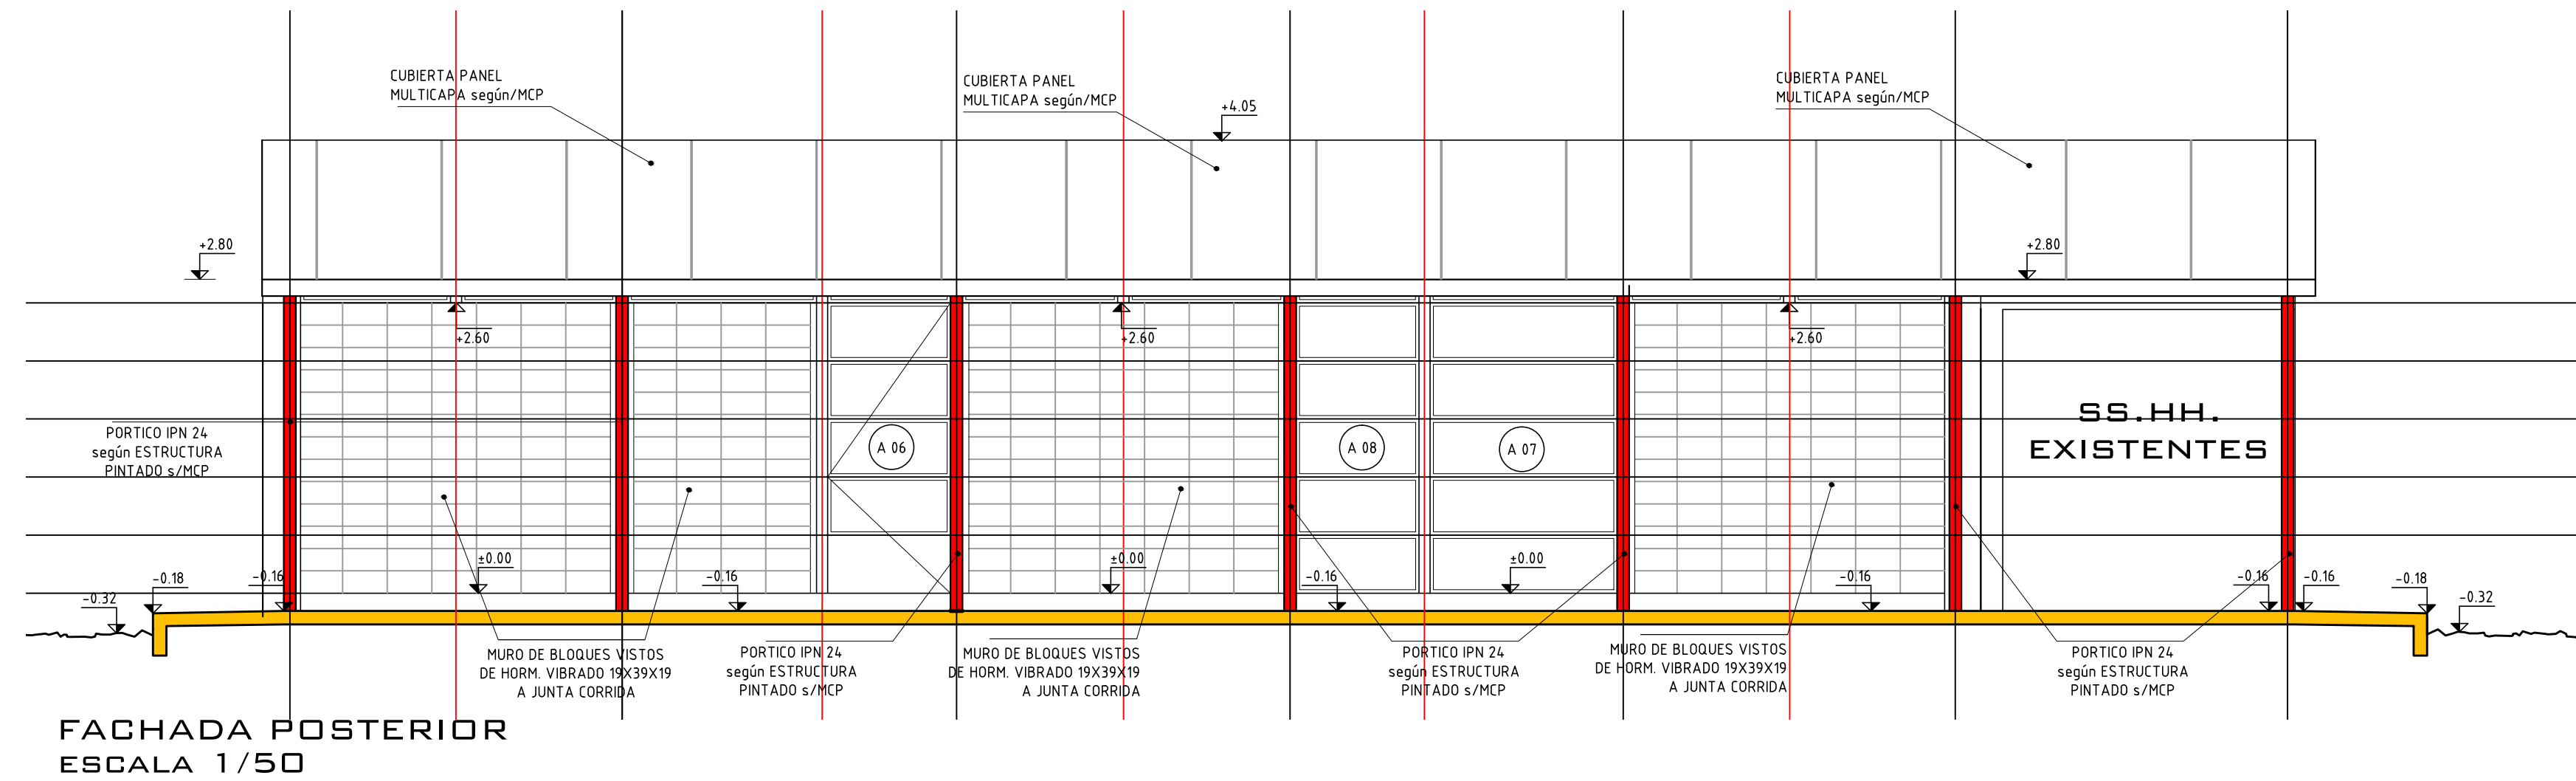

DETALLE 2  
ENGRAFADO DE CUBIERTA  
PANEL MULTICAPA  
ESCALA 1/5

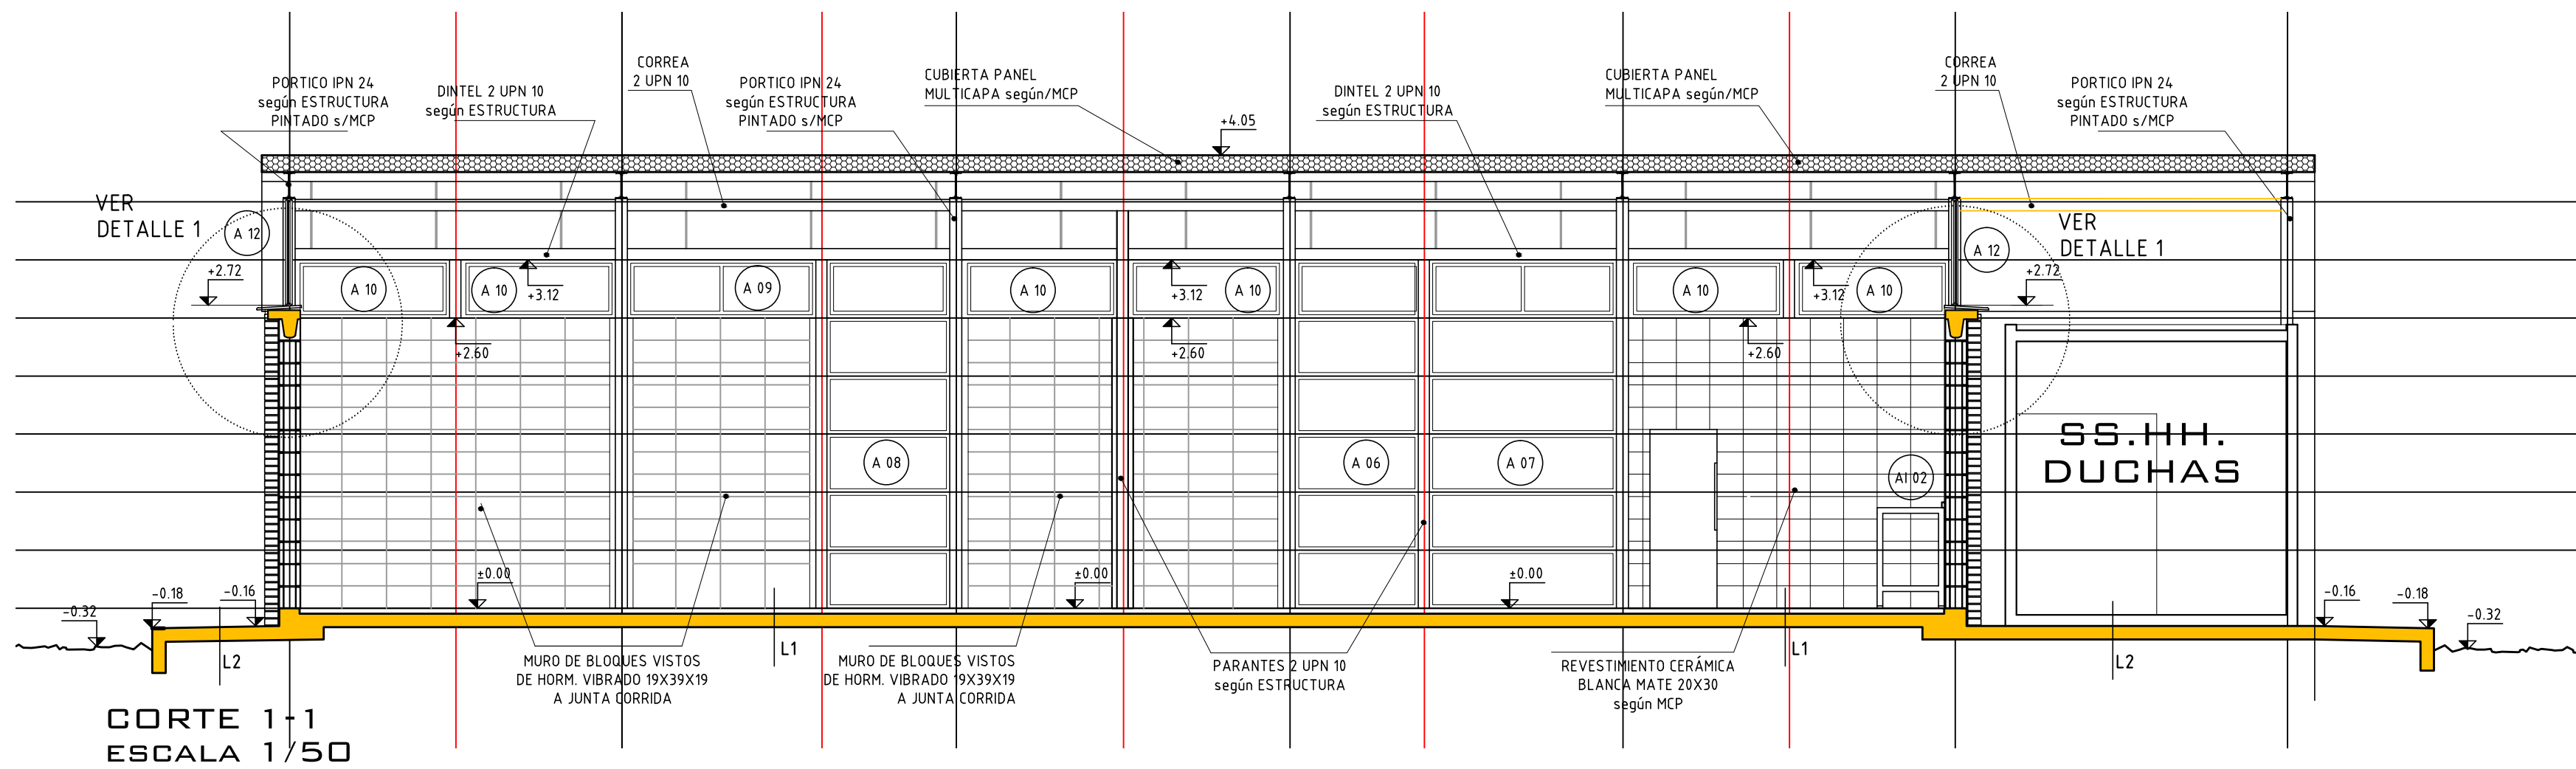

CERRAMIENTOS  
HORIZONTALES  
ESCALA 1/10

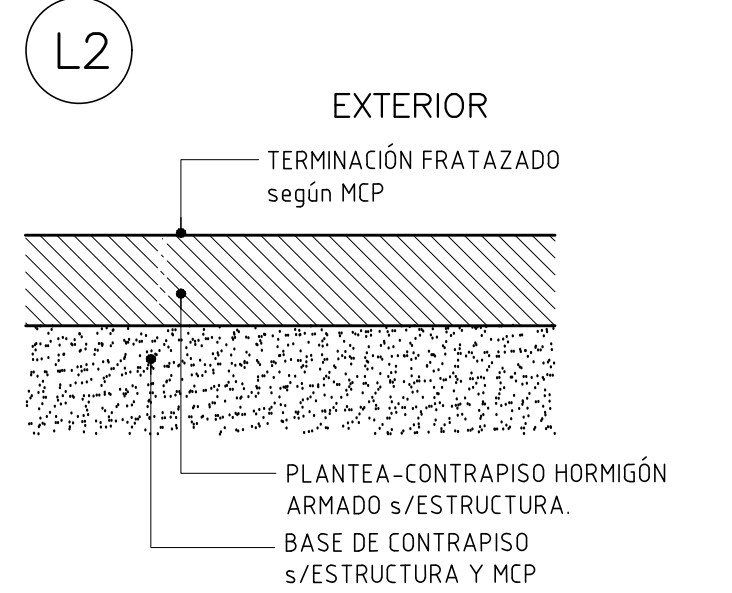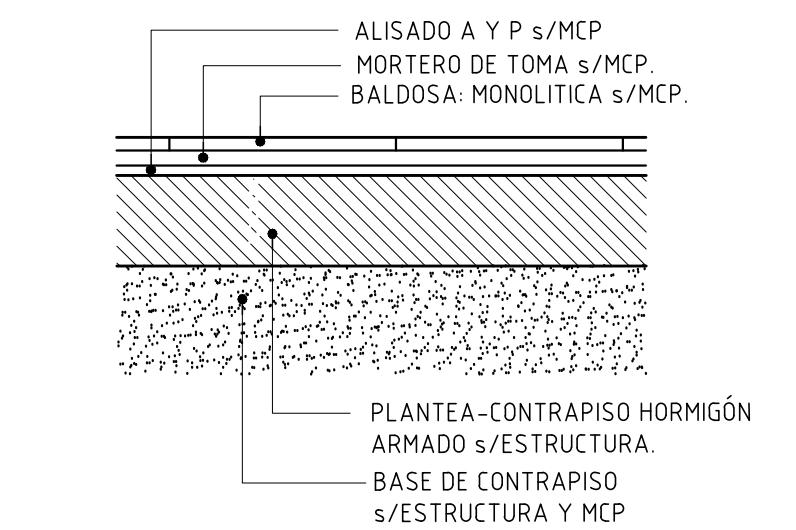

		ÁREA DE PROYECTOS	
DIRECCIÓN SECTORIAL DE INFRAESTRUCTURA		DIRECCIÓN SECTORIAL DE INFRAESTRUCTURA	
CONSEJO DIRECTIVO CENTRAL		CONSEJO DIRECTIVO CENTRAL	
OBRA:	ESC.AGRARIA DE SARANDÍ GRANDE	LOCALIDAD:	SARANDÍ GRANDE
CALLE:		DEPARTAMENTO:	FLORIDA
FECHA:	JULIO/2018	ESCALA:	1:50
PLANO DE:	ALBANILERÍA		
ARQUITECTO:	CRISTÓBAL MARTÍNEZ PUIGZ		
AYTE. de ARQUITECTO:	HORACIO MUÑOZ		
TECNICO:			
DIBUJANTE:			
CAMPO AUXILIAR / SEC. ALUMNOS PROYECTO-FACHADAS/CORTES 1		LÁMINA Nº:	
		L 12	
		A08	