




CORTE2-2
ESCALA 1/50

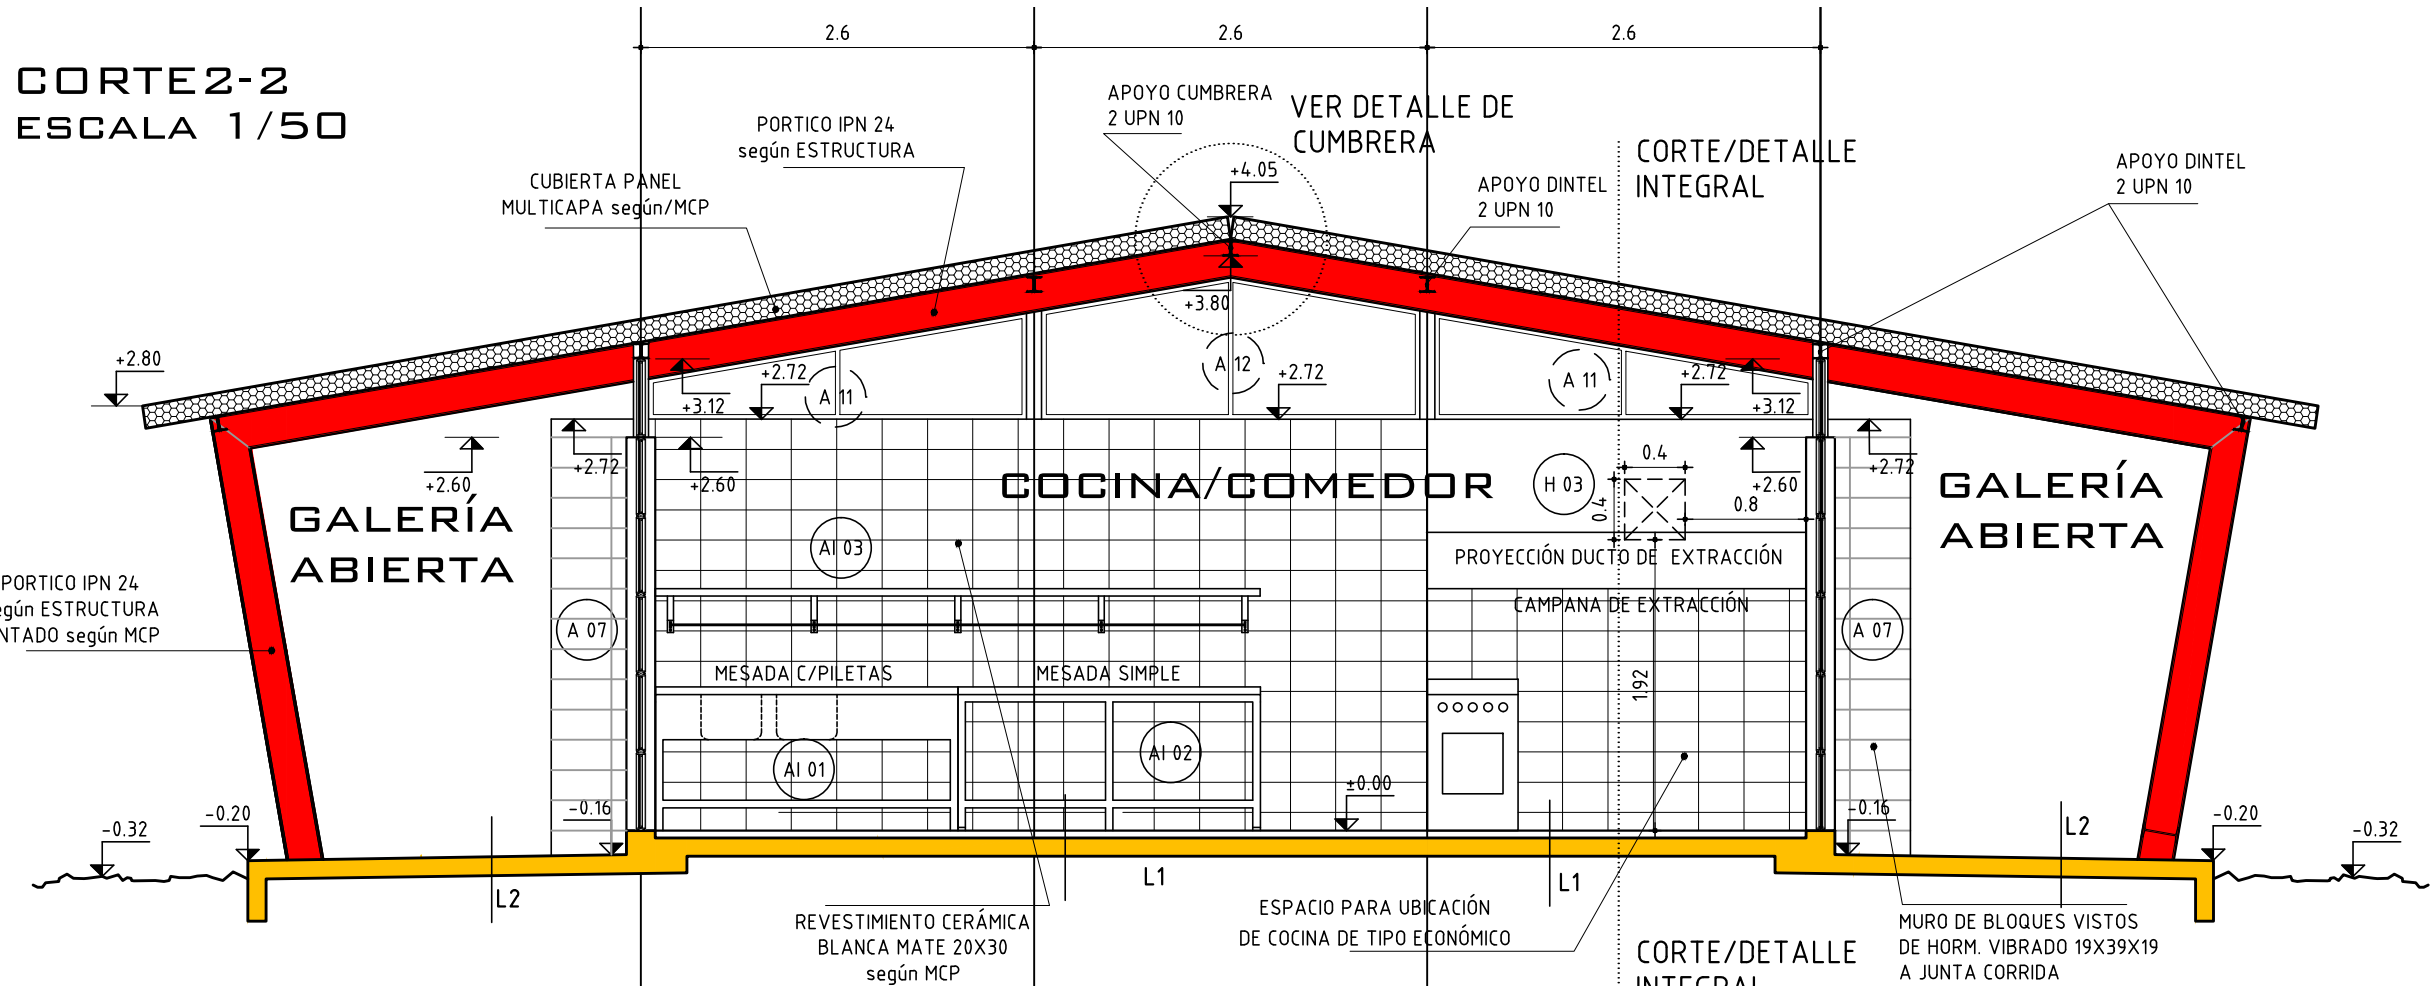


CORTE 3-3
ESCALA 1/50

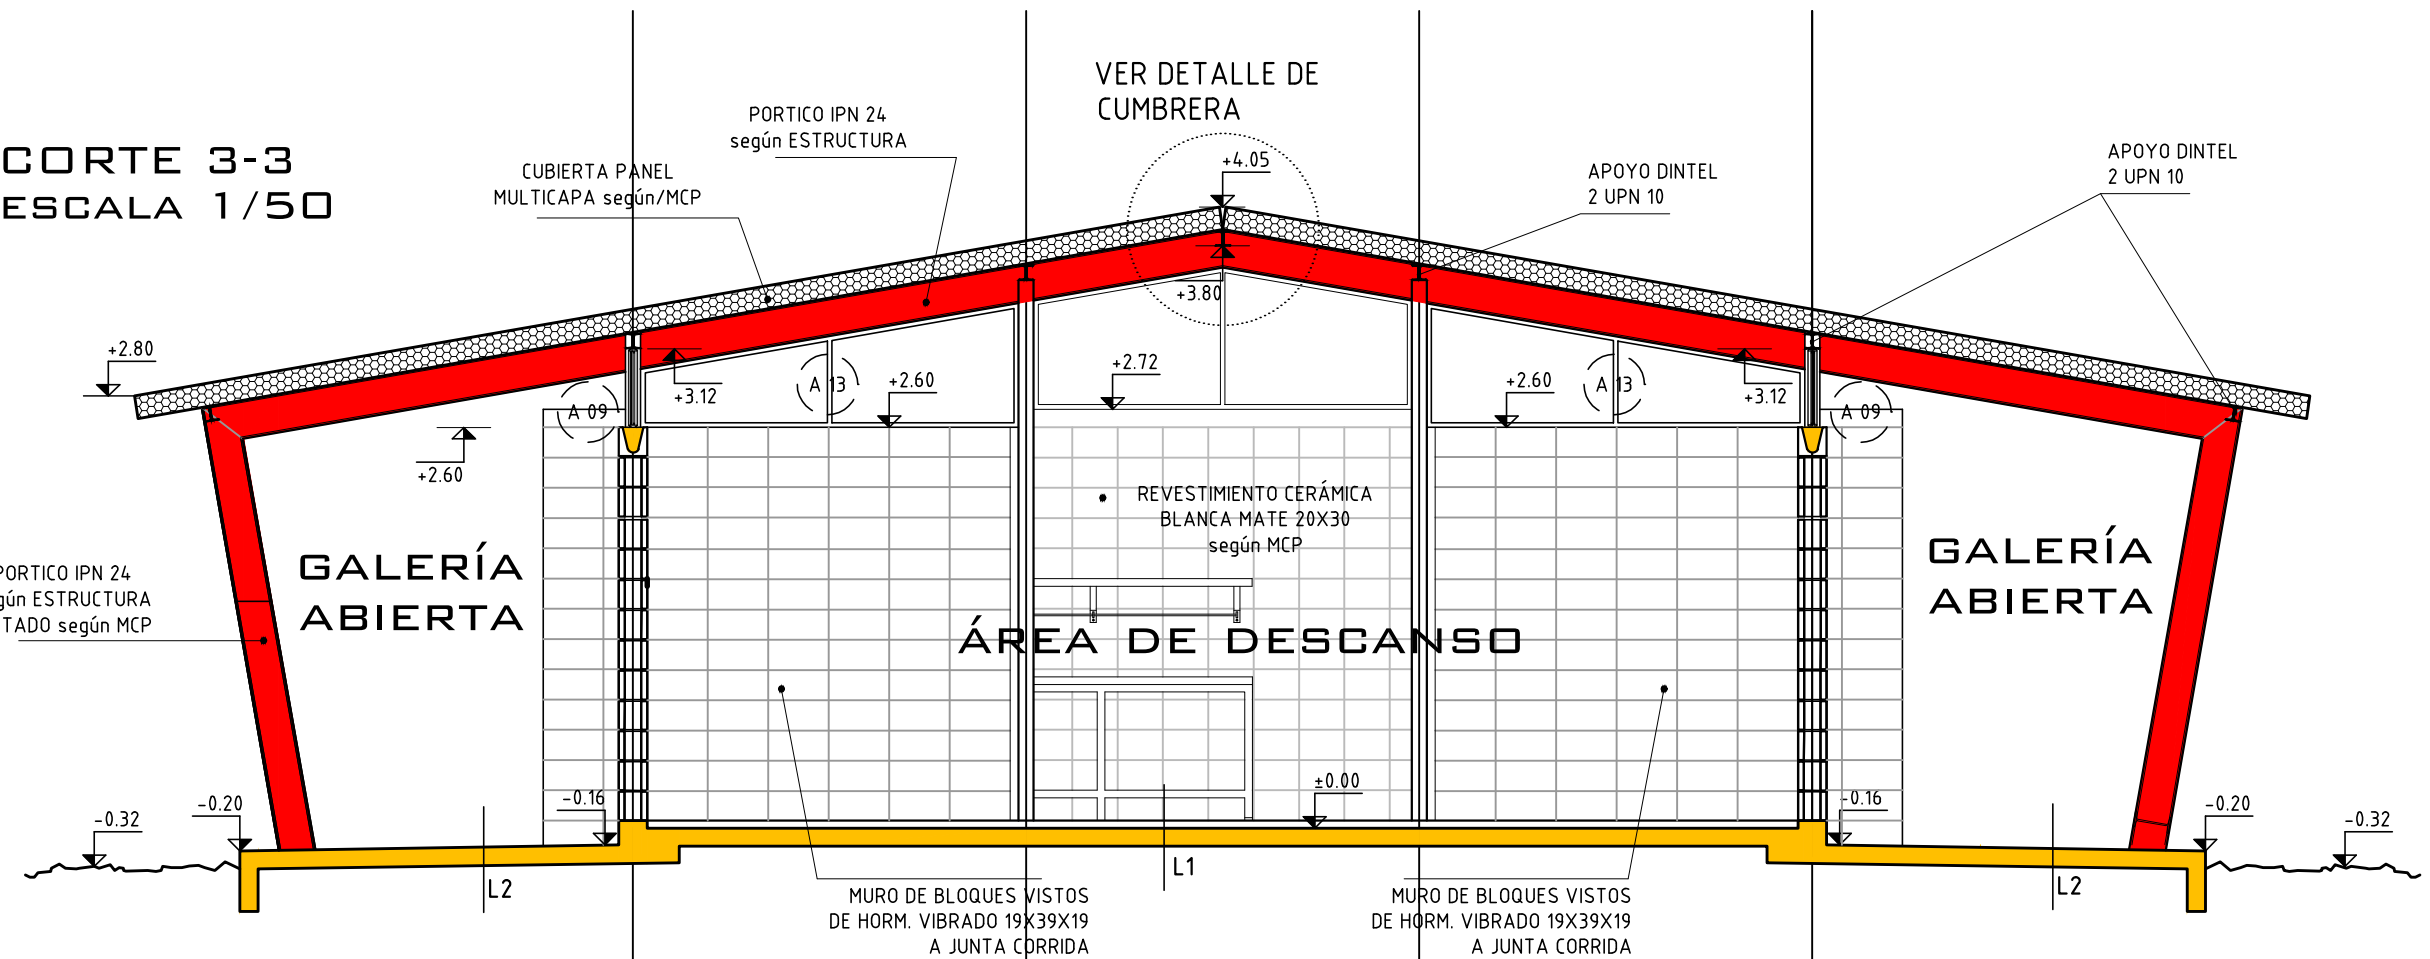



FACHADA POSTERIOR
ESCALA 1/50

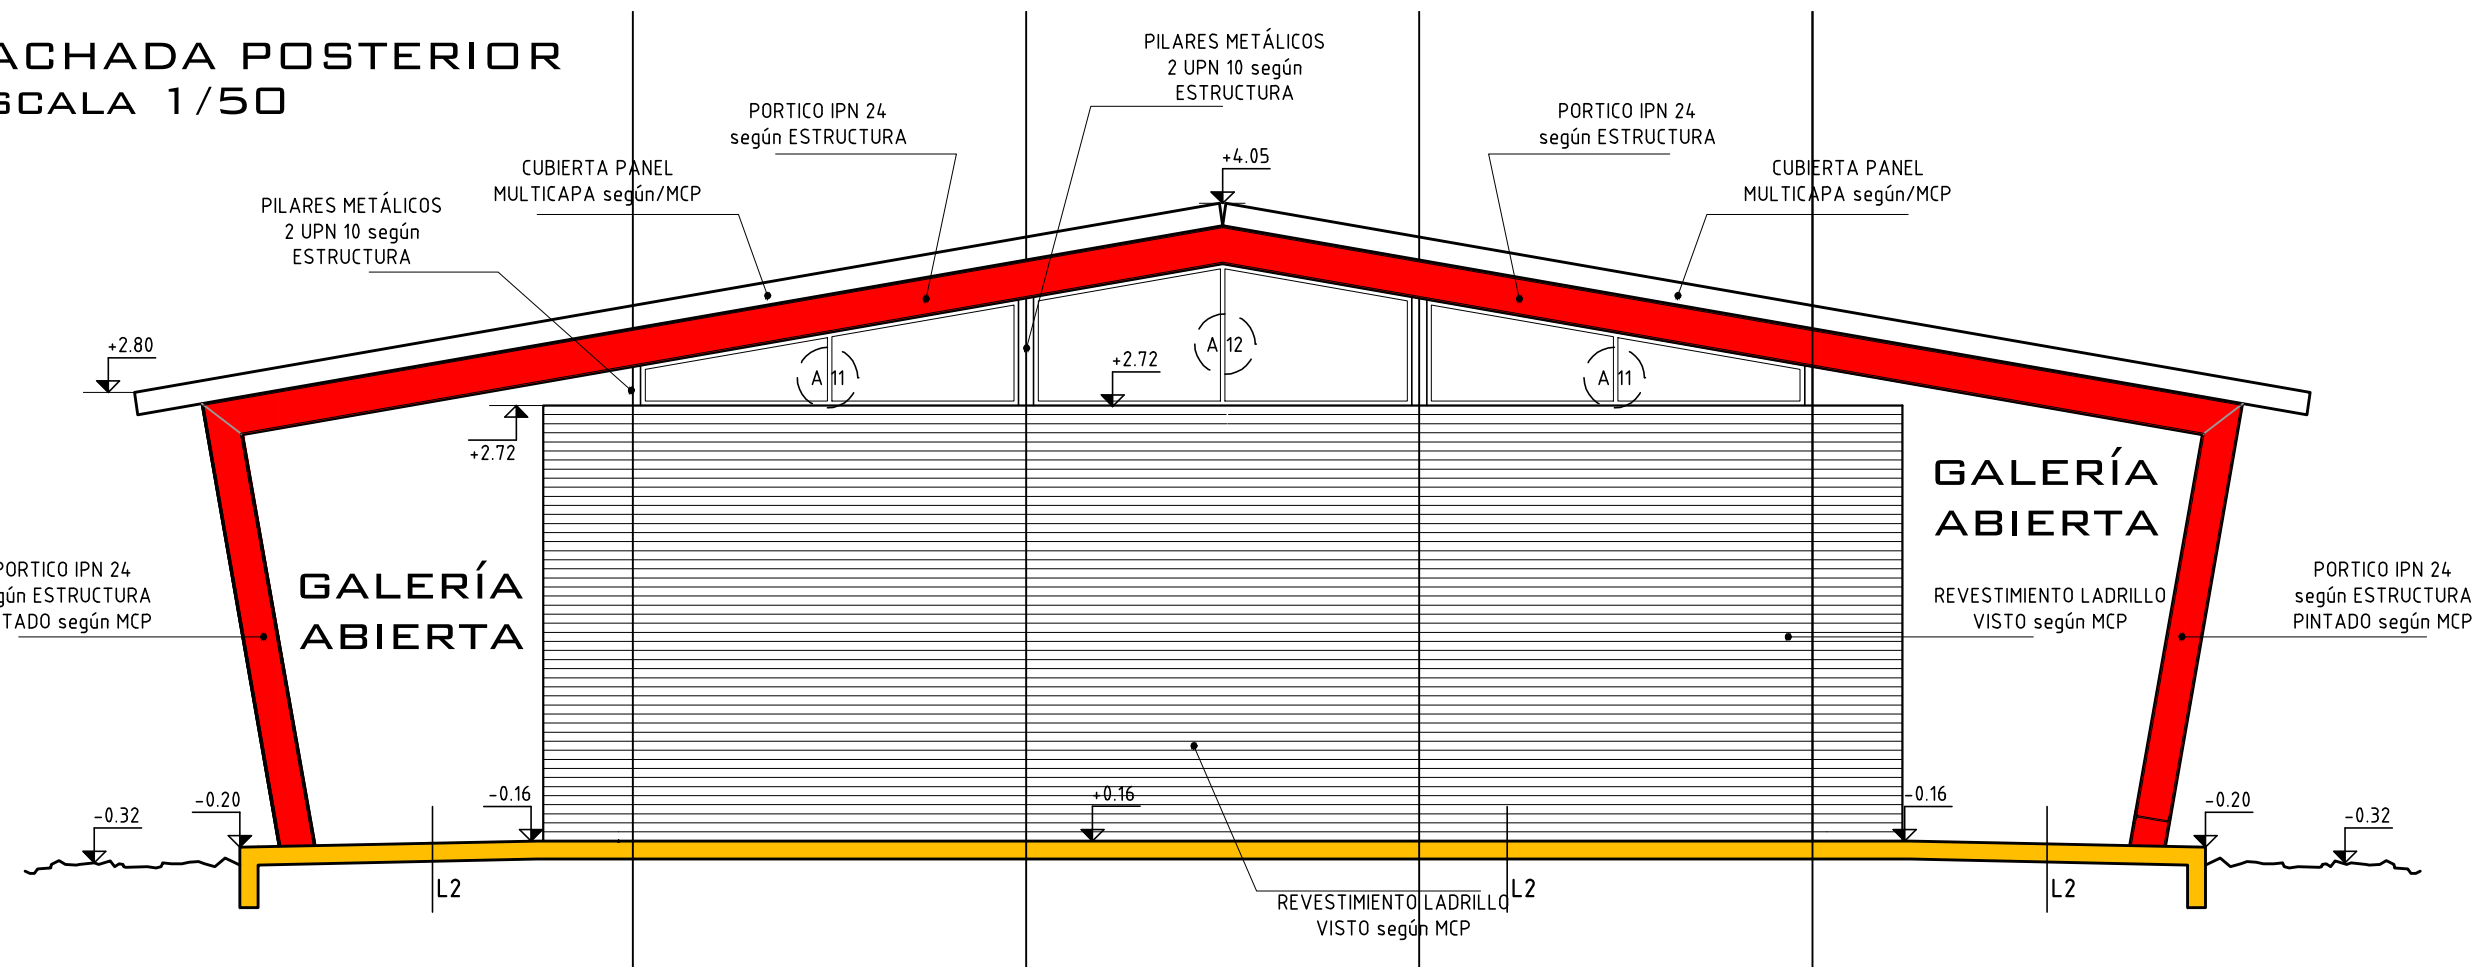

REPLANTEO
PARA CONSTRUCCIÓN
DE PORTICOS DE
PERFILES IPN DE ACERO
ESCALA 1/50

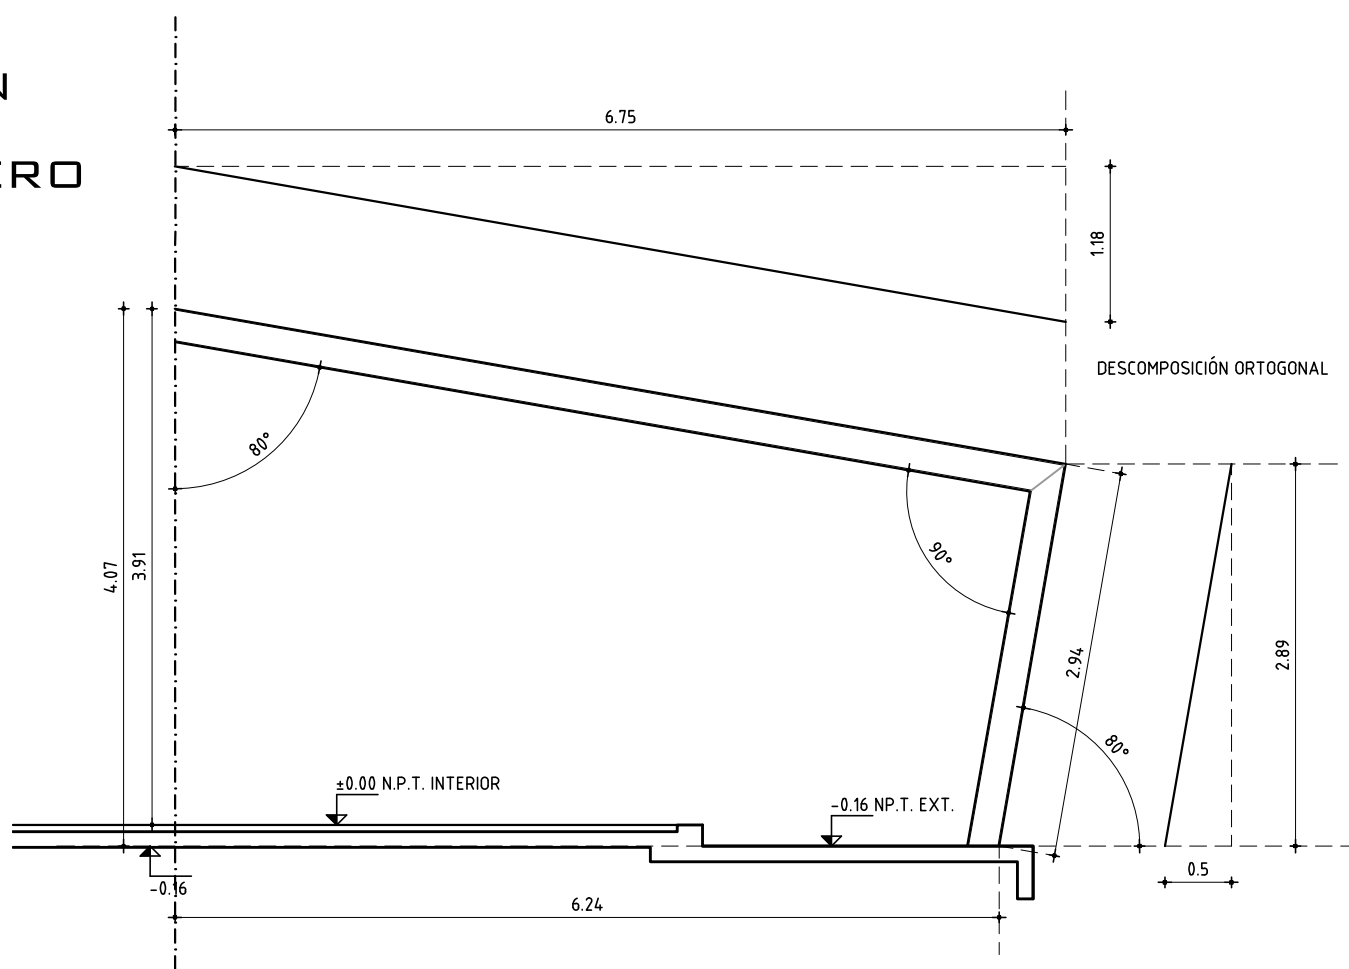


DETALLE DE CUMBRERA
ESCALA 1/5

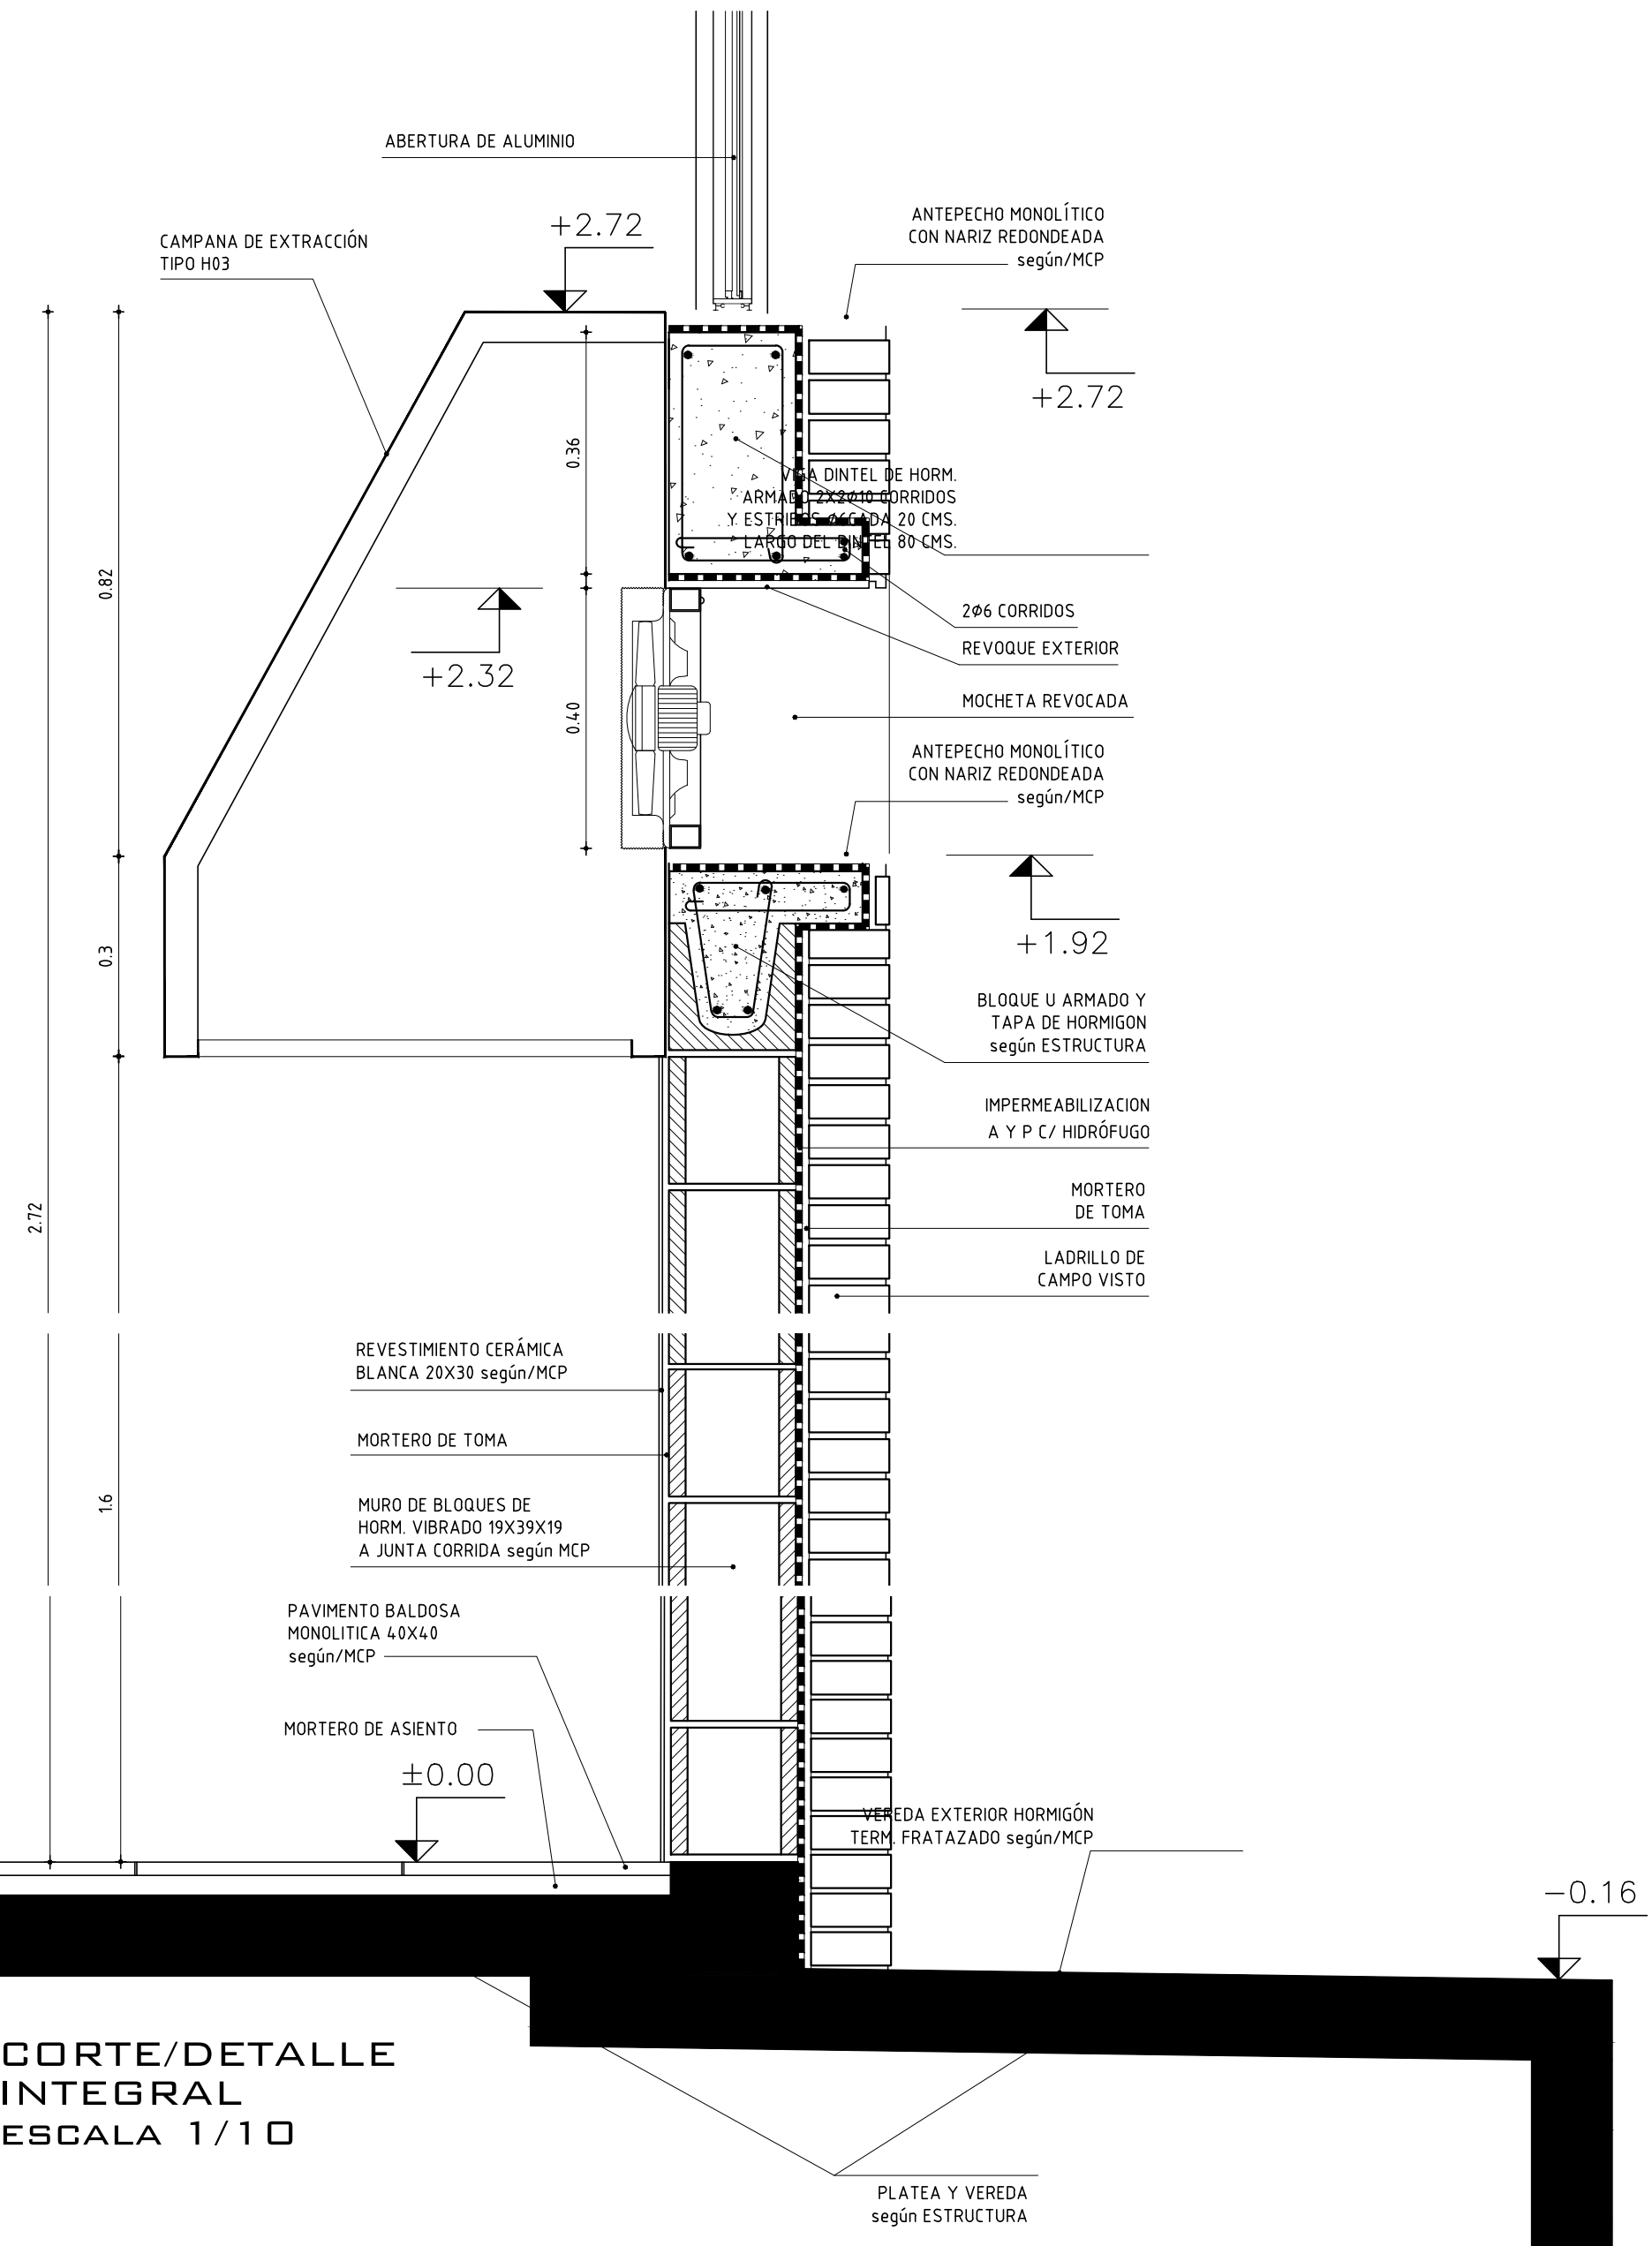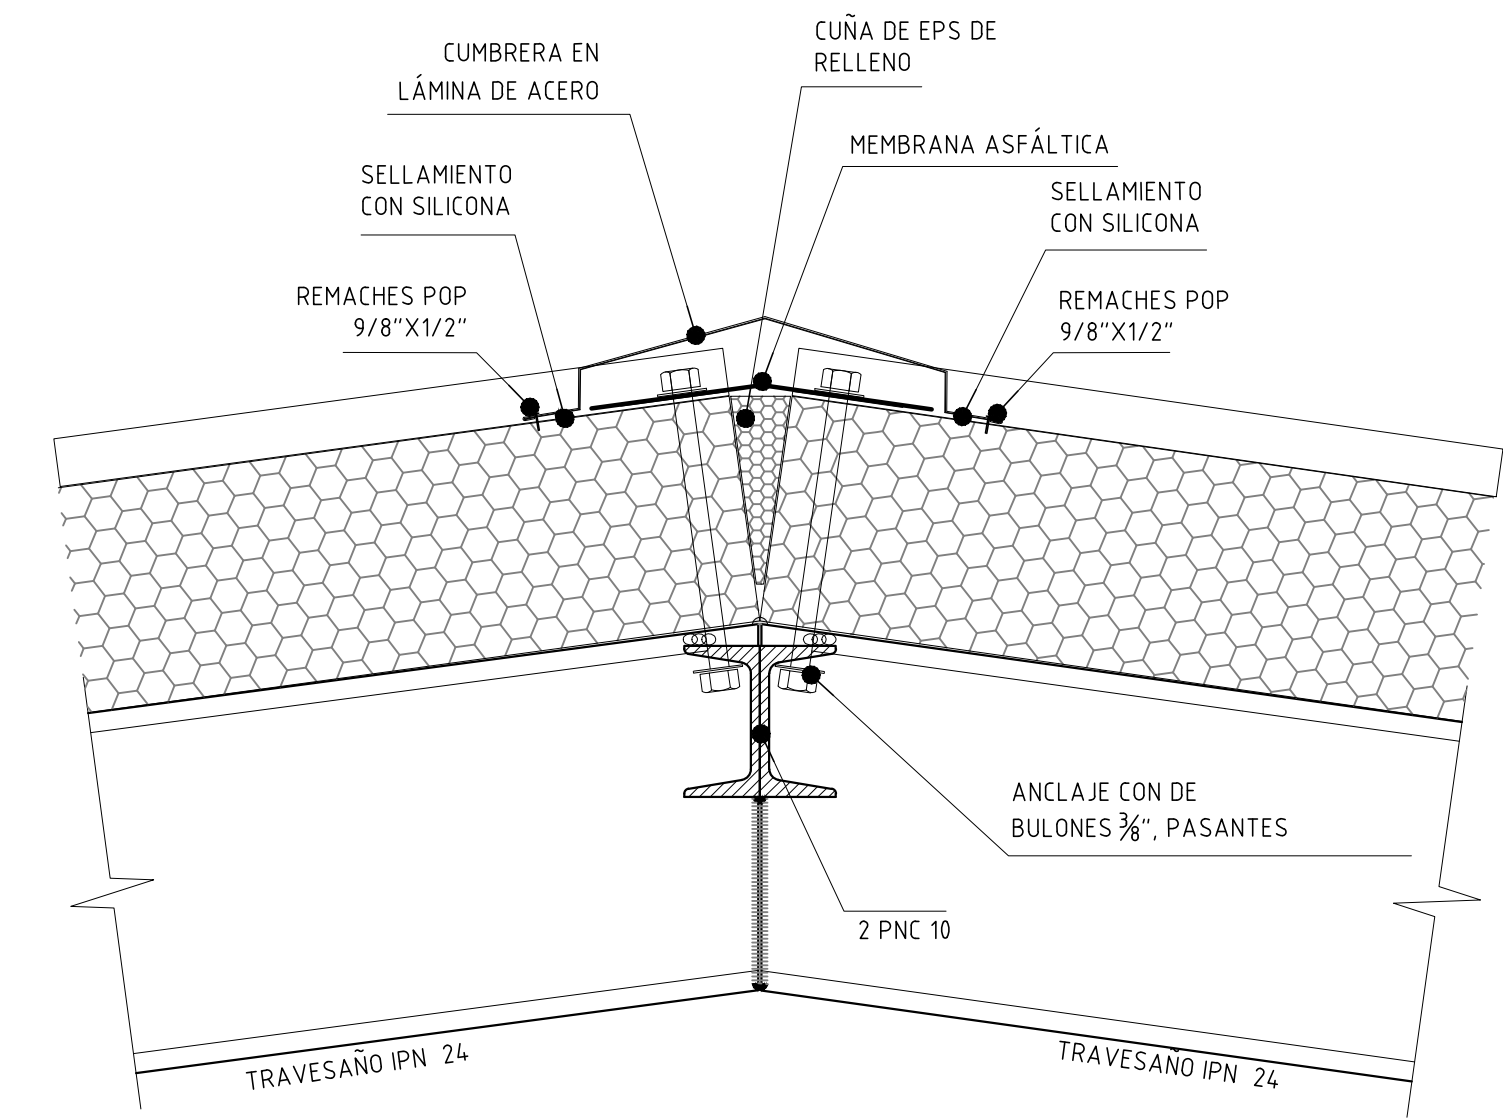

CORTE/DETALLE
INTEGRAL
ESCALA 1/10

CERRAMIENTOS HORIZONTALES
ESCALA 1/10

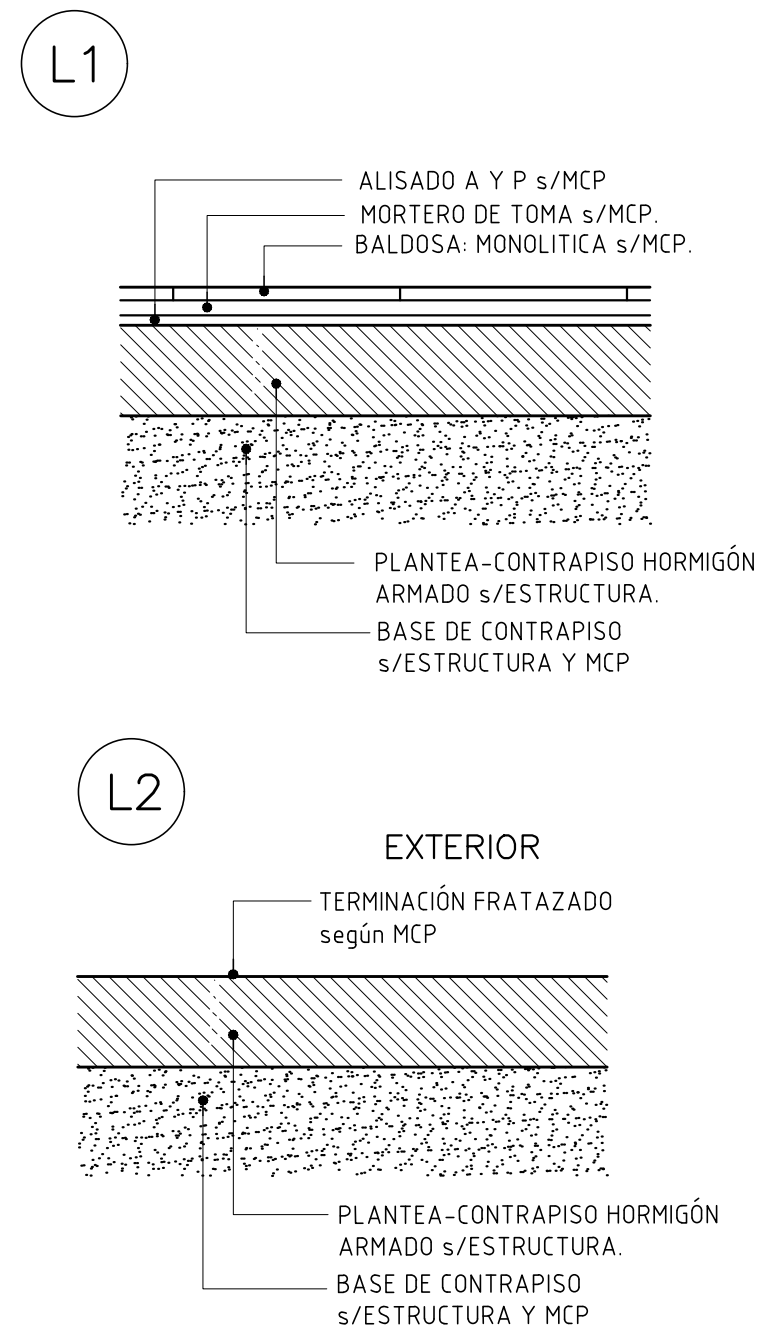

ADMINISTRACIÓN NACIONAL DE EDUCACIÓN PÚBLICA		ÁREA DE PROYECTOS	
DIRECCIÓN SECTORIAL DE INFRAESTRUCTURA		CONSEJO DIRECTIVO CENTRAL	
OBRA:	ESC. AGRARIA DE SARANDÍ GRANDE	LOCALIDAD:	SARANDÍ GRANDE
CALLE:		DEPARTAMENTO:	FLORIDA
FECHA:	JULIO 2018	ESCALA:	1:50
PLANO DE:	ALBANILERÍA		
ARQUITECTO:	ERNESTO MARTÍNEZ PUONZO	FIRMA:	
AYTE. DE ARTO:	HORACIO MUÑOZ	FIRMA:	
TECNICO:		FIRMA:	
DEBUJANTE:		FIRMA:	