

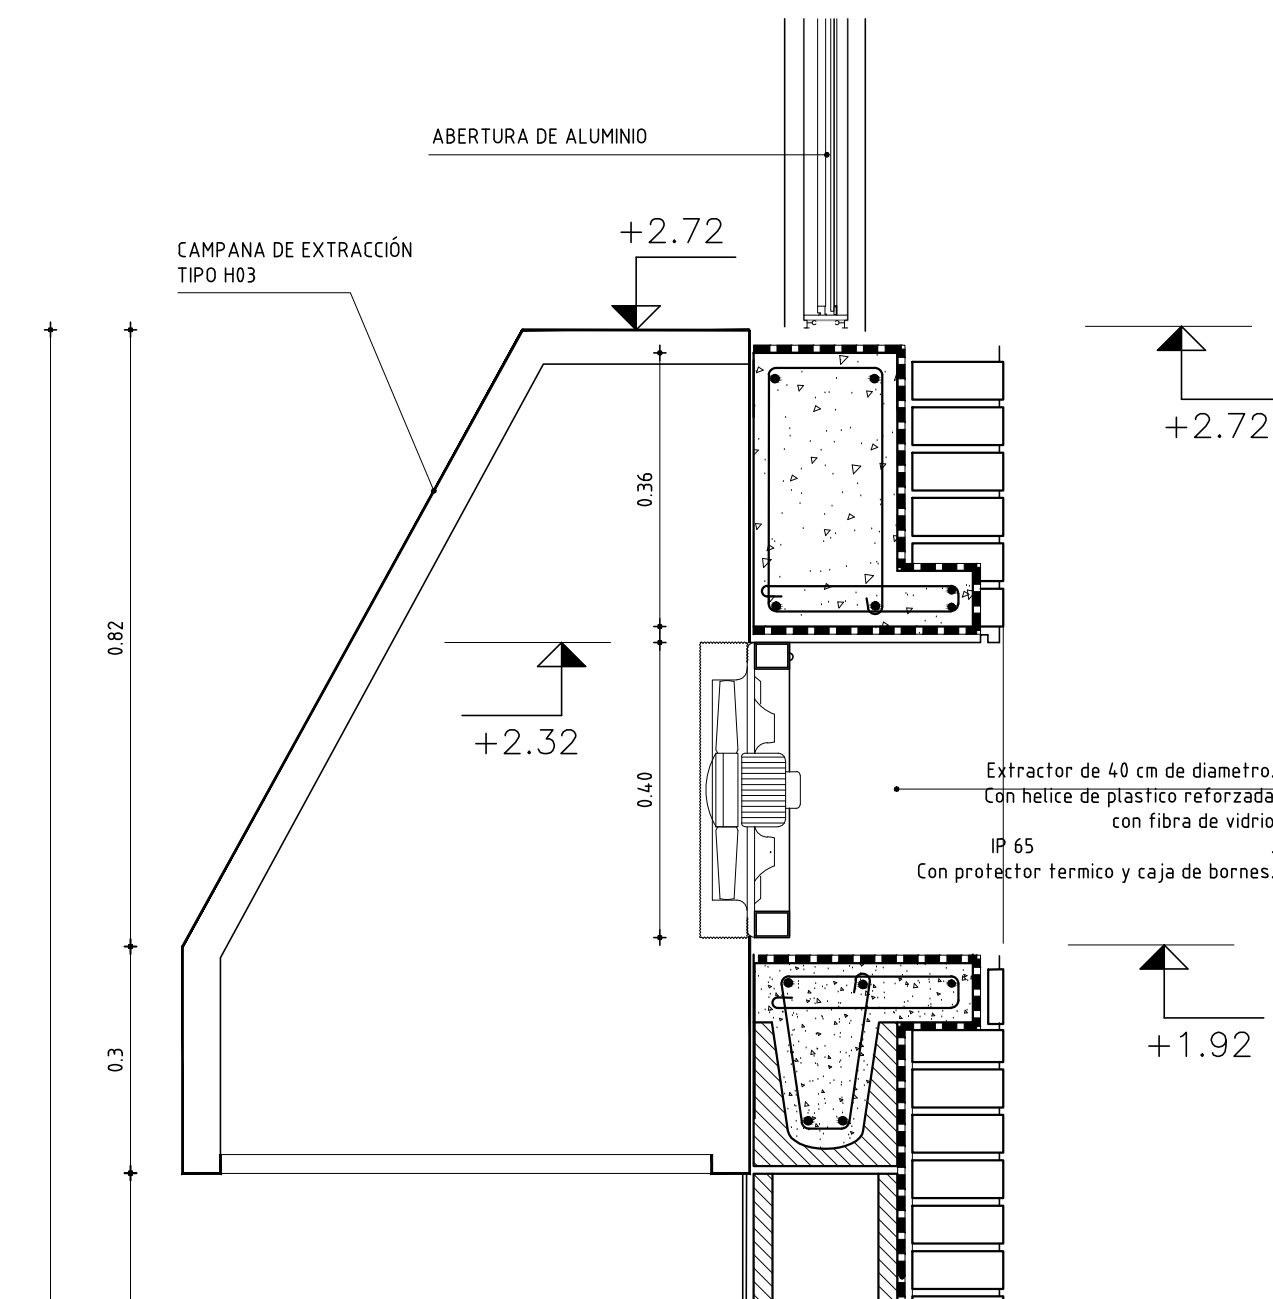


PROYECTO
PLANTA / FUERZA MOTRIZ
ESCALA 1:50

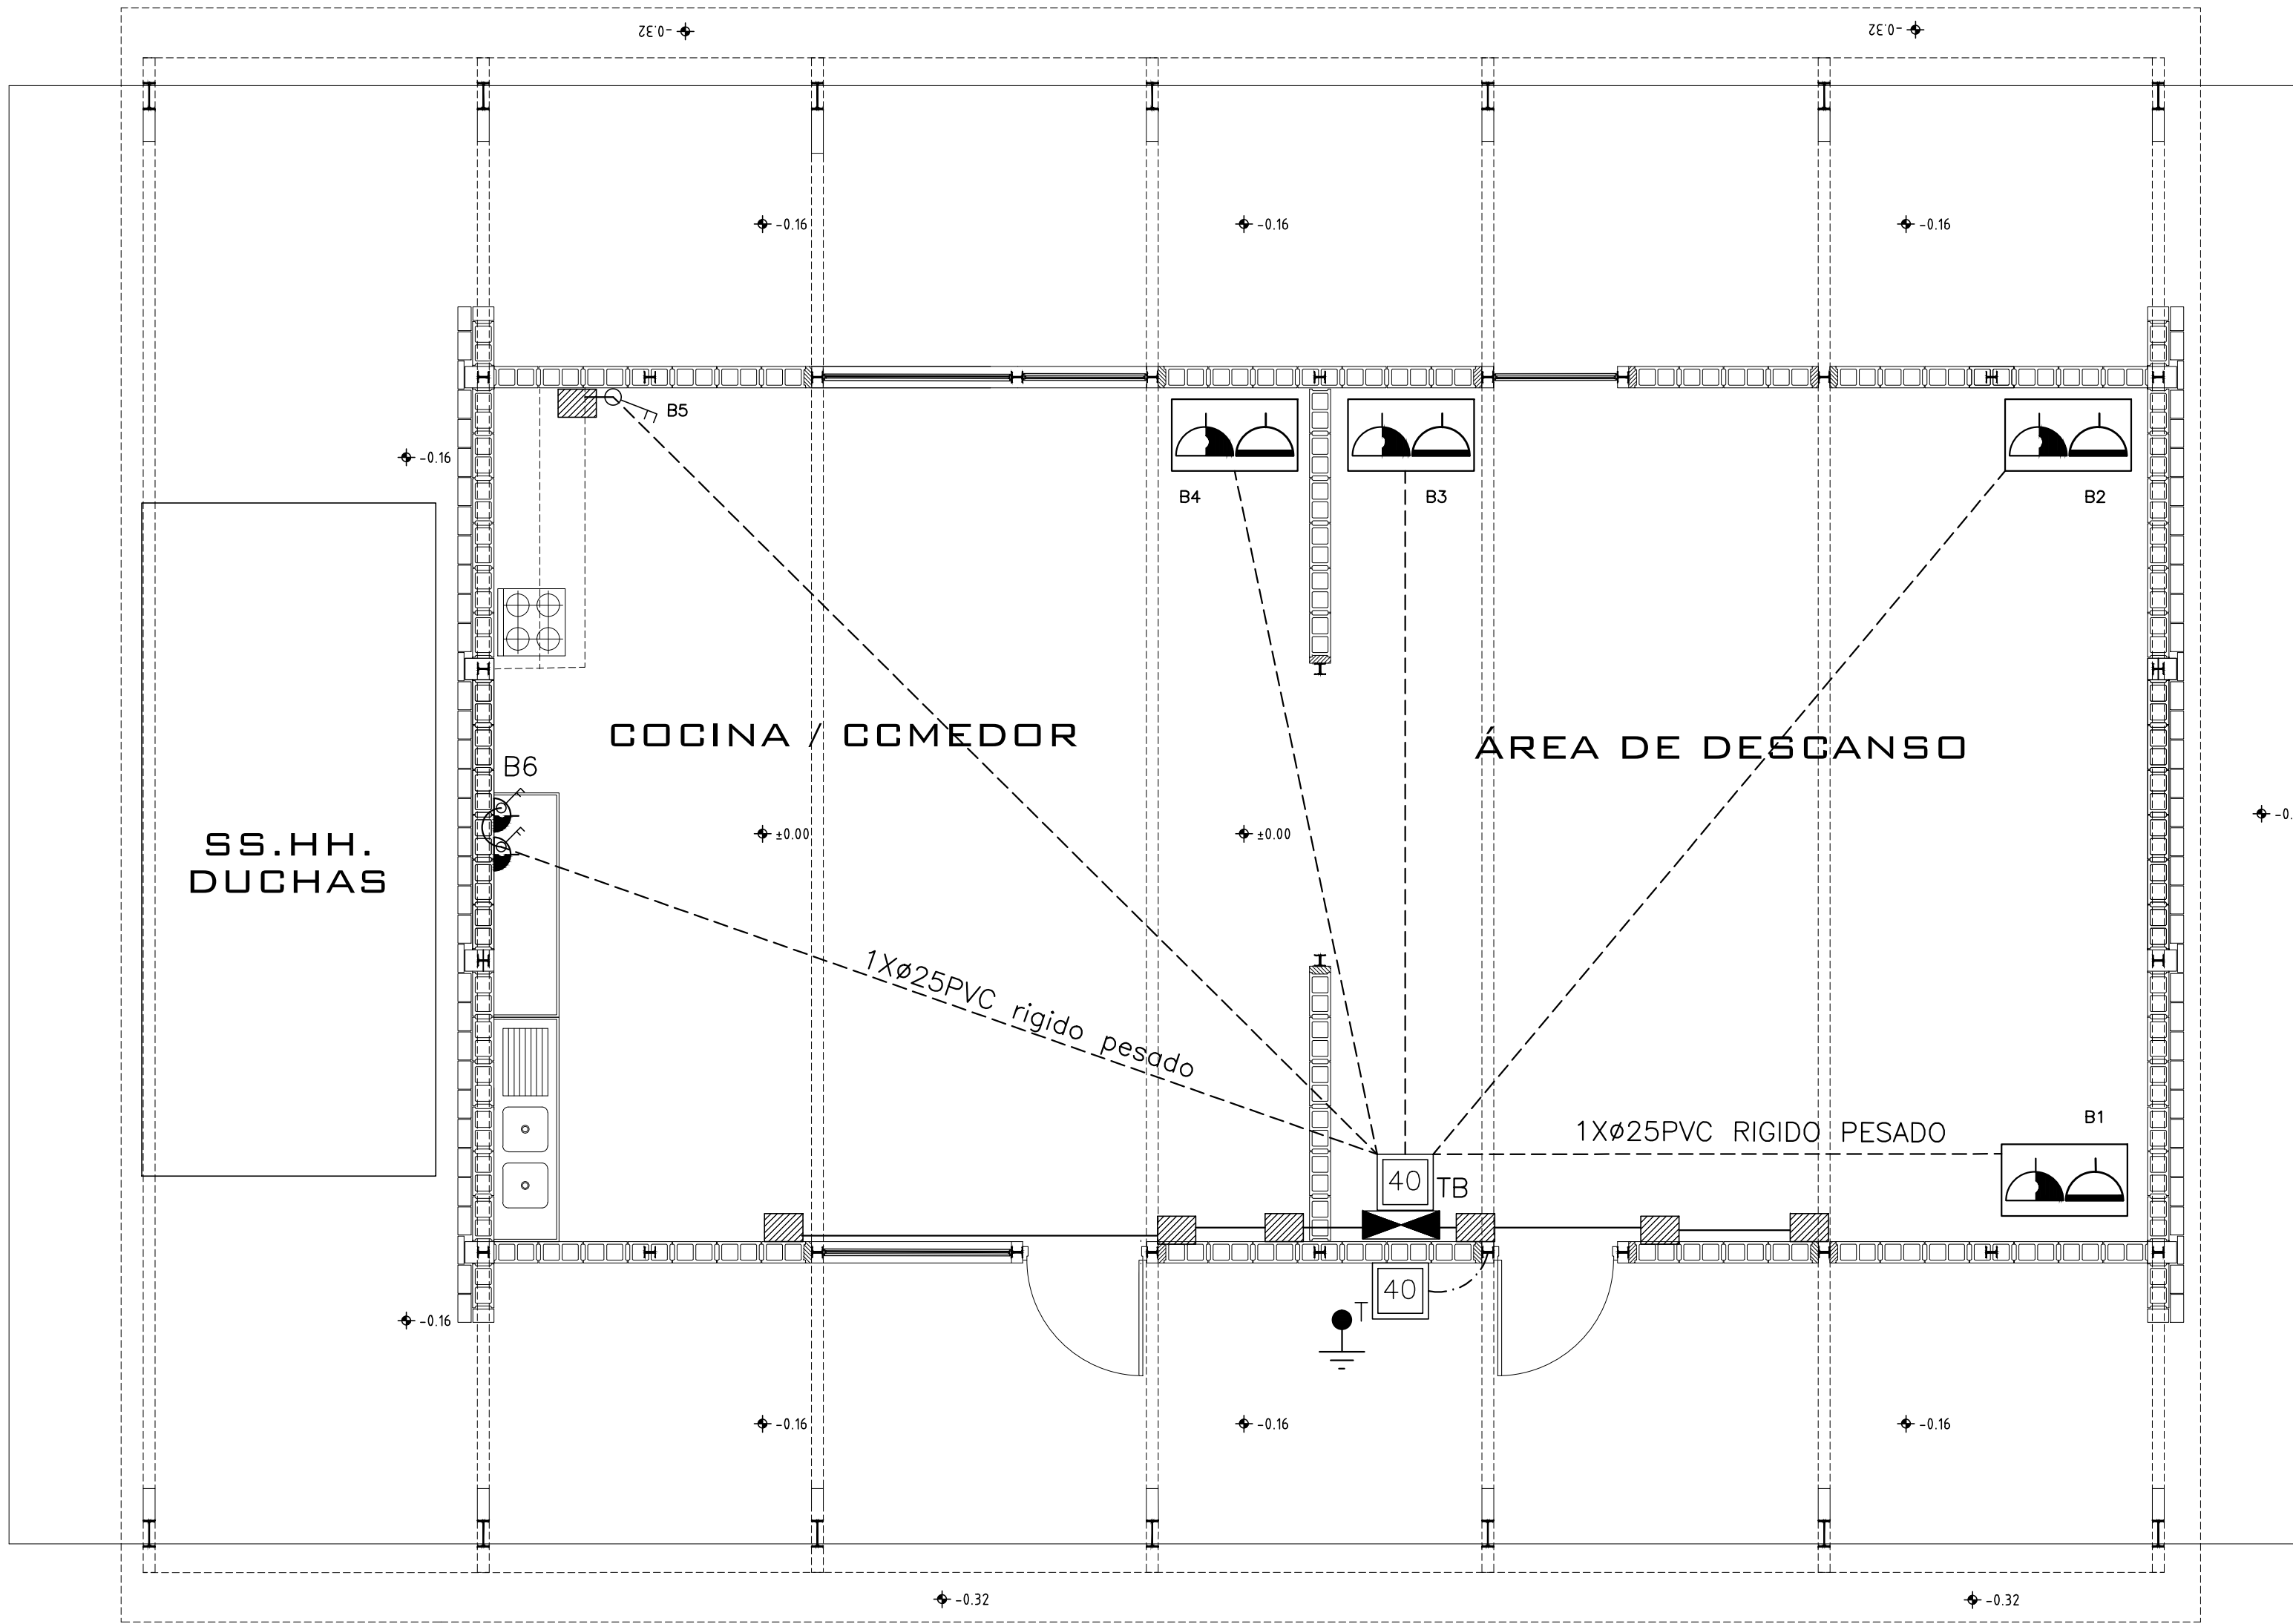


DETALLE / CORTE
EXTRACTOR EN COCINA
ESCALA 1:10

DETALLE
COLUMNA PARA TOMAS
ESCALA 1:5
(VER PLANILLA AI 04)

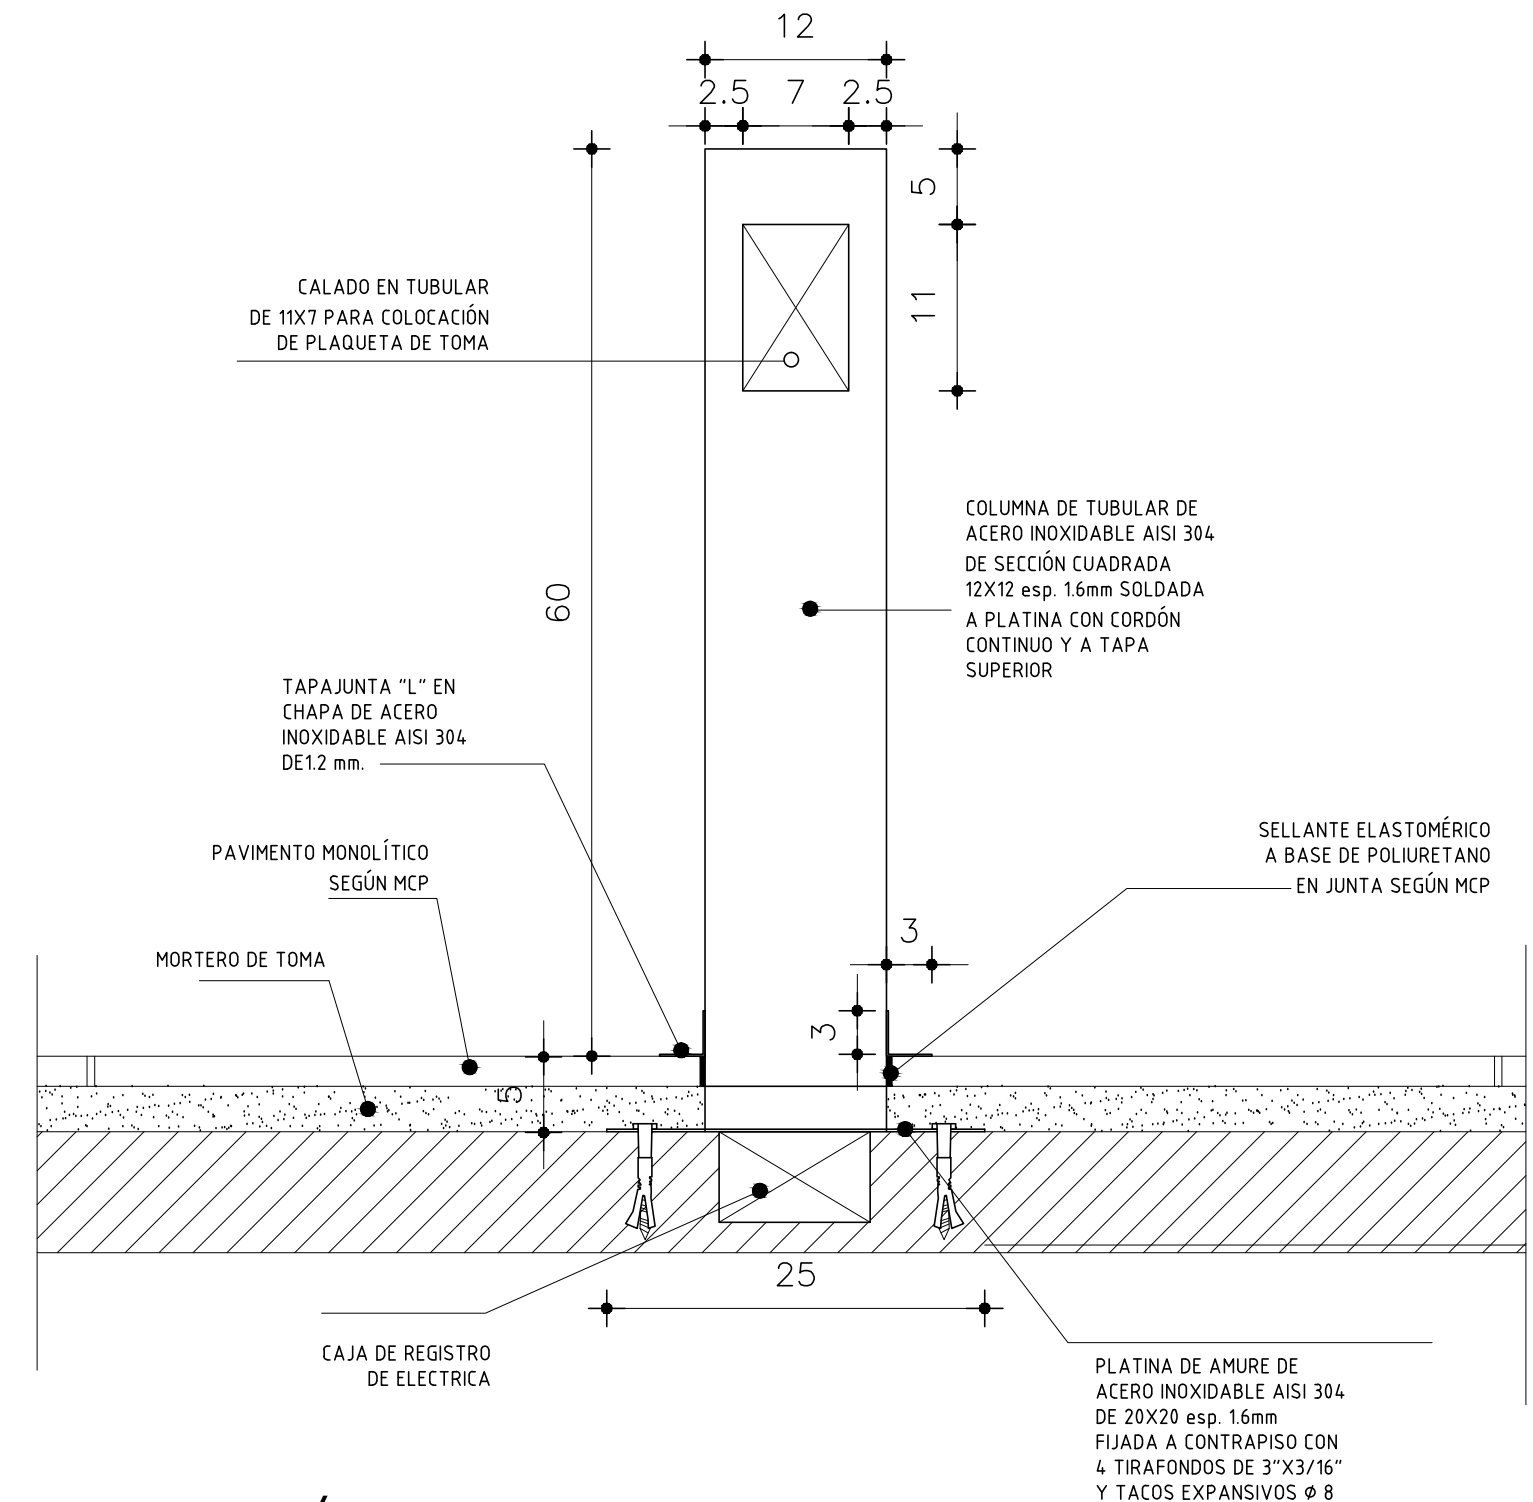

CORTE / ALZADO

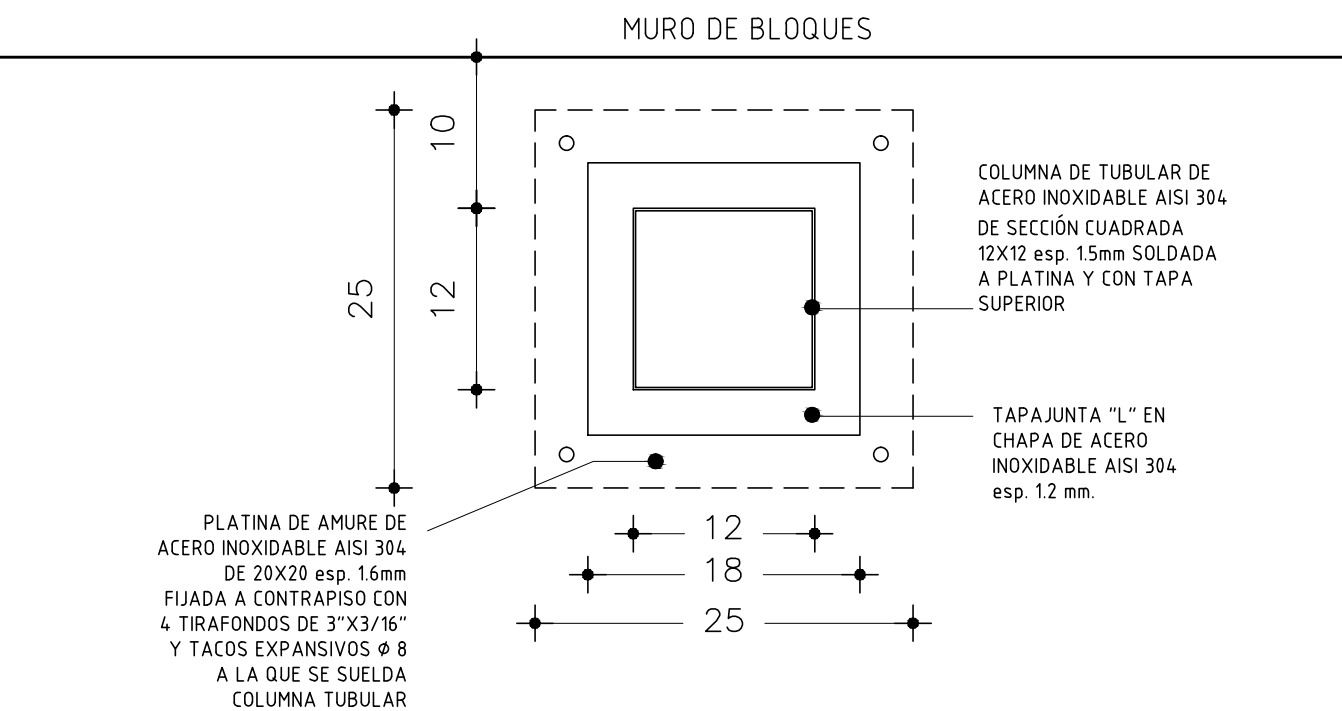

PLANTA

		ÁREA DE PROYECTOS	
DIRECCIÓN SECTORIAL DE INFRAESTRUCTURA		CONSEJO DIRECTIVO CENTRAL	
OBRA:	ESC.AGRARIA DE SARANDÍ GRANDE	LOCALIDAD:	SARANDÍ GRANDE
CALLE:		DEPARTAMENTO:	FLORIDA
FECHA:	JULIO/2018	ESCALA:	1:50
PLANO DE:	ALBANILERÍA	LÁMINA Nº:	L 24
ARQUITECTO:	ERNESTO MARTÍNEZ PUIGRO	FIRMA:	
AYTE. DE ARQTO:	HORACIO MUÑOZ	FIRMA:	
TECNICO:	RICARDO BADIGALUPE	FIRMA:	
DEBUIANTE:		FIRMA:	