UNIT A1 - 841x594

ILUMINACIÓN DE EMERGENCIA Y CARTELES

PLANTA ESPACIOS EDUCATIVOS
ESCALA 1/100

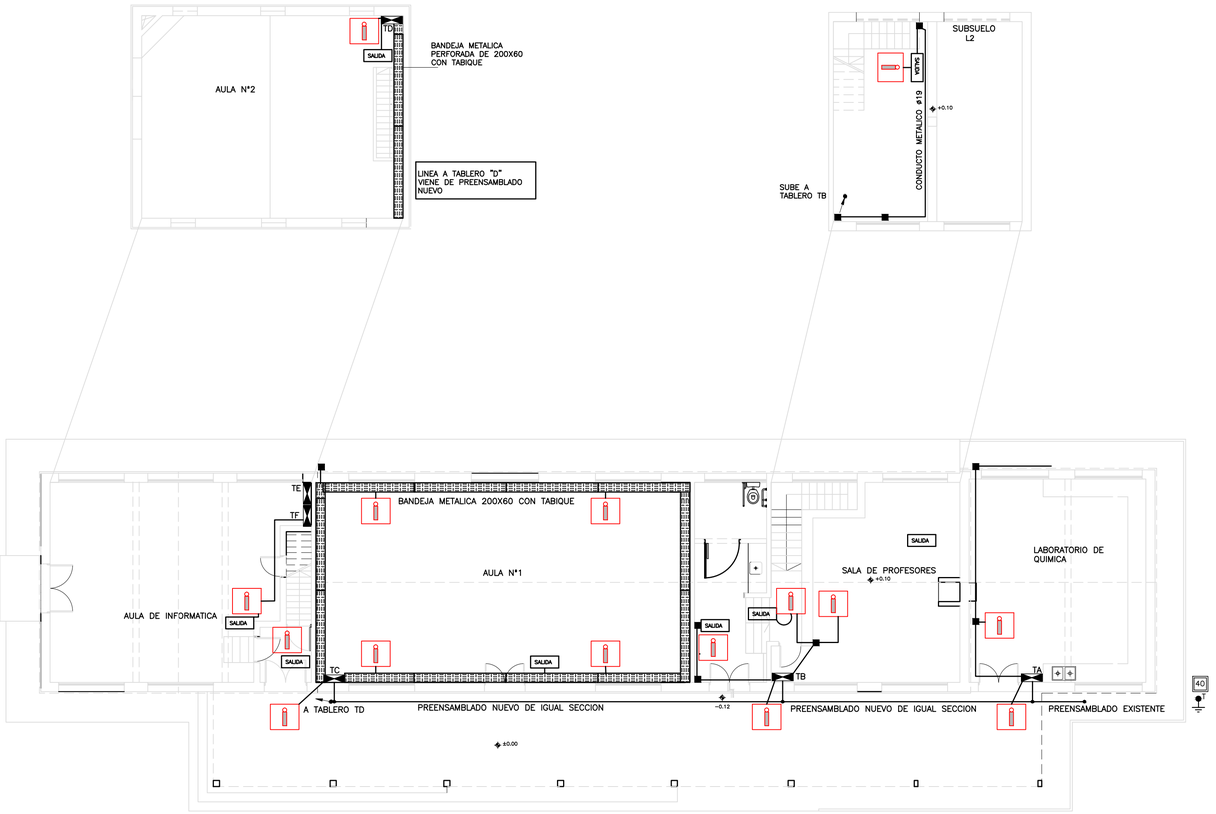

PLANTA ESPACIOS EDUCATIVOS
ESCALA 1/100

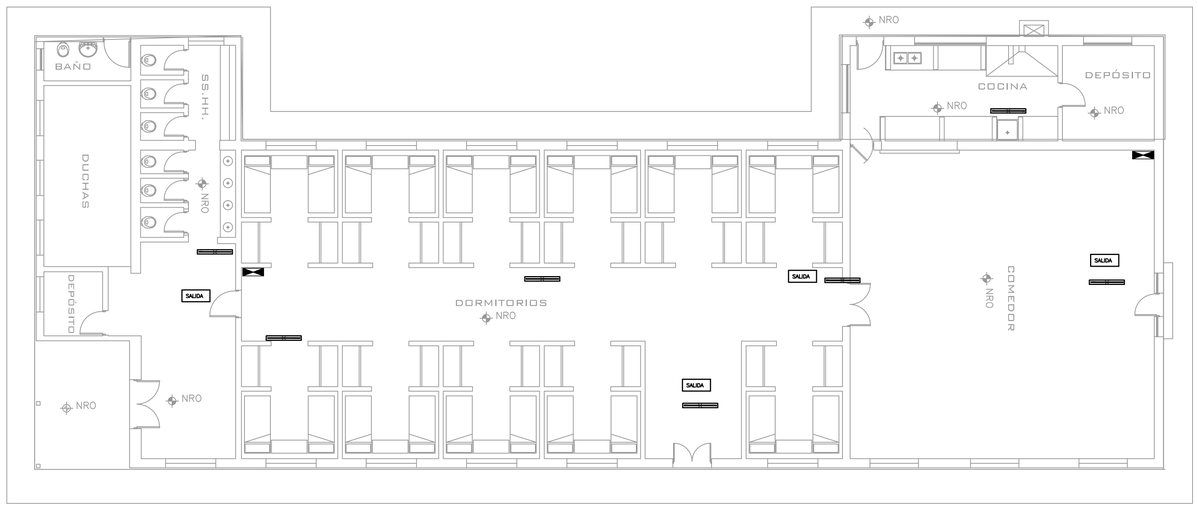

REFERENCIAS

LUMINARIAS Y SOPORTES SEGUN PLANILLA
EQUIPO EMERGENCIA LED
TABLERO (TAB)
SALIDA CARTEL DE SALIDA
REGISTROS Y CAMARAS
CAJA CONEXION APARENTE (CCA)
LINEAS – CAÑERIAS Y ACCESORIOS
TELEFONÍA (TL)
CAÑERIA SUBTERRÁNEA (CS)
LINEA DE TIERRA (LT)

ADMINISTRACIÓN NACIONAL DE EDUCACIÓN PÚBLICA

AREA DE PROYECTOS
DIRECCIÓN SECTORIAL DE INFRAESTRUCTURA
CONSEJO DIRECTIVO CENTRAL

OBRA: ESC.AGRARIA DE SARANDÍ GRANDE	LOCALIDAD: SARANDÍ GRANDE DEPARTAMENTO: FLORIDA	FECHA: MAYO /2018 ESCALA: 1:200
CALLE:		
PLANO DE: HABILITACIÓN BOMBEROS PLANTA ESPACIOS EDUCATIVOS		LAMINA Nro: L27
ARQUITECTO: ERNESTO MARTÍNEZ PUONZO	FIRMA:	IE09
AYTE. de ARQTO.: HORACIO MUÑOZ		
TECNICO:	FIRMA:	
DIBUJANTE: HORACIO MUÑOZ		