UNIT A1
841x594

PLANTA GENERAL DESAGUES
ESCALA 1500

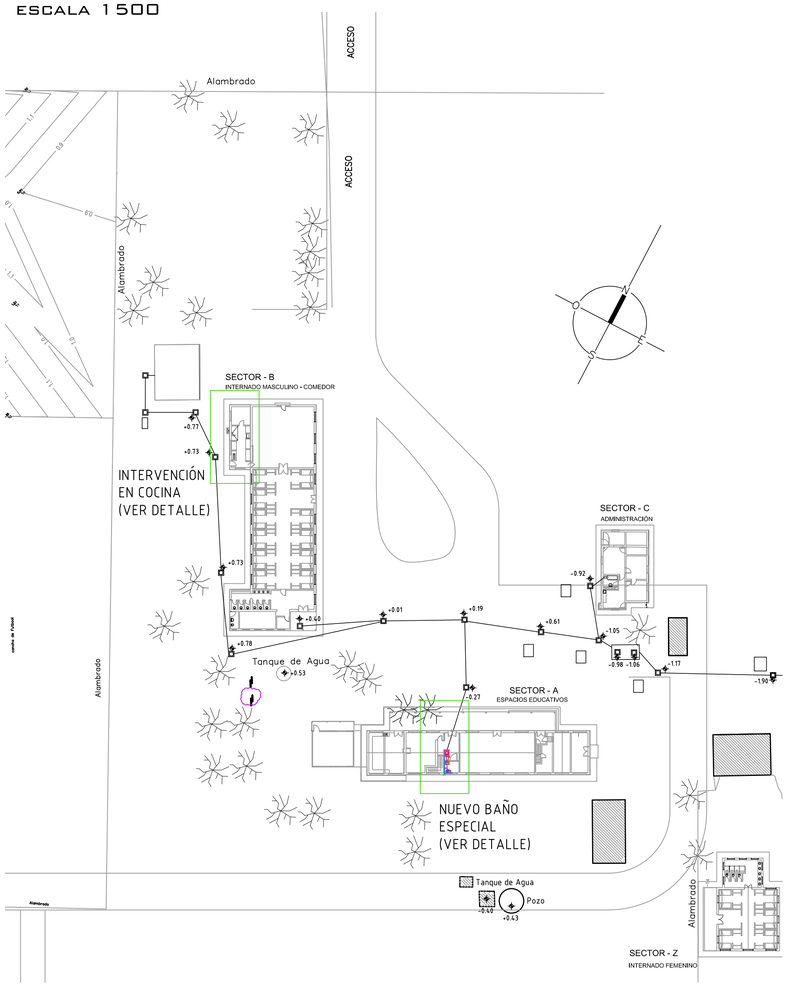

PLANTA SUBSUELO
ESCALA 1/50

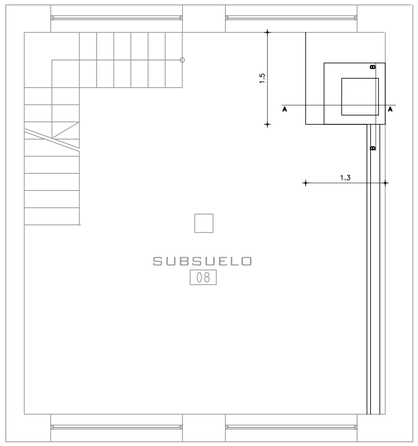

PLANTA
CÁMARA INFERIOR DE BOMBEO
ESCALA 1/20

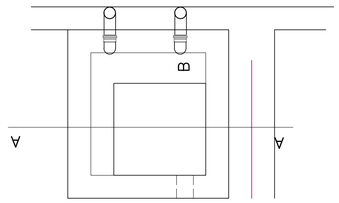

CÁMARA INFERIOR DE BOMBEO
CORTE A-A
ESCALA 1/10

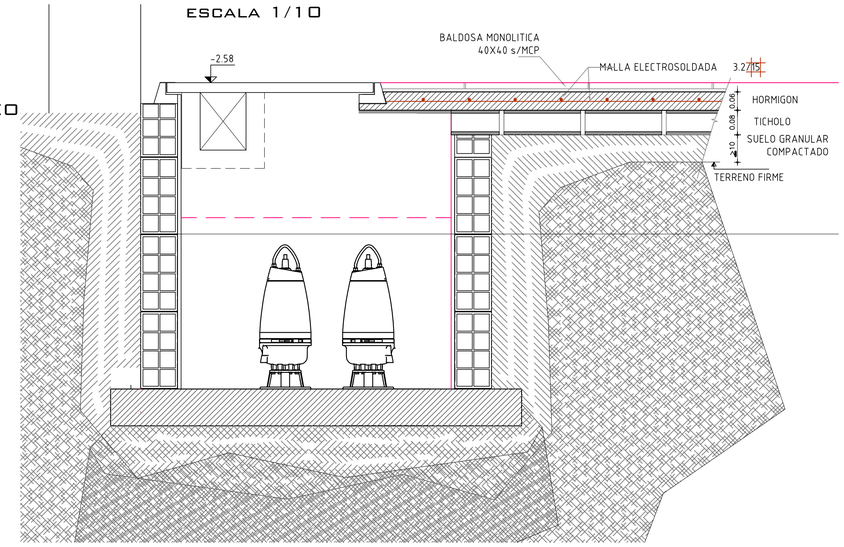

CORTE B-B
CÁMARA INFERIOR DE BOMBEO
ESCALA 1/10

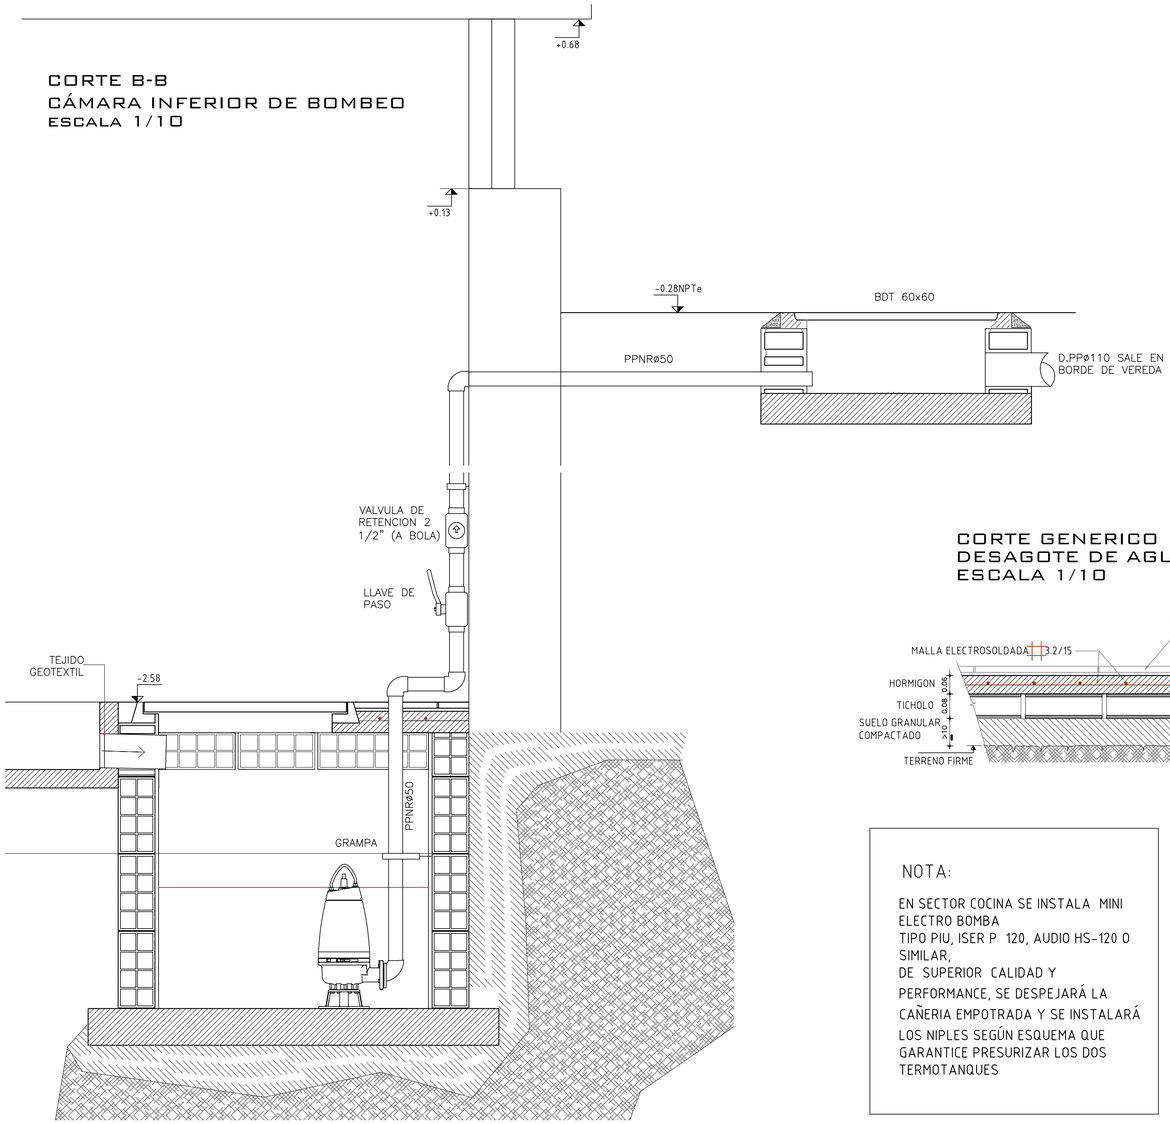

SECTOR A
INSTALACIÓN DE
NUEVO BAÑO ESPECIAL
ESCALA 1/100

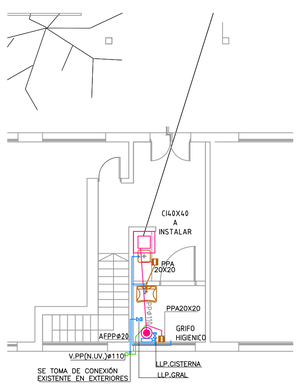

SECTOR B
Intervención en
cocina existente
ESCALA 1/100

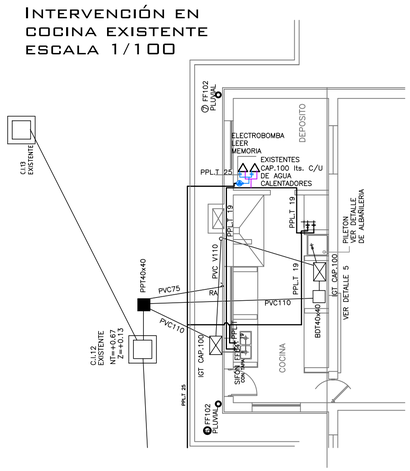

CORTE GENERICO
DESAGOTE DE AGUA FILTRANTE
ESCALA 1/10

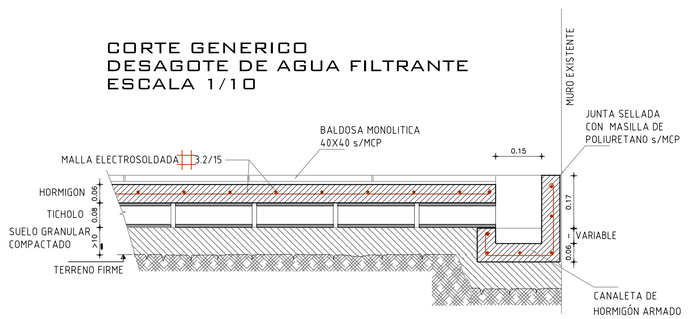

NOTA:

EN SECTOR COCINA SE INSTALA MINI ELECTRO BOMBA
TIPO PIU, ISER P 120, AUDIO HS-120 O SIMILAR,
DE SUPERIOR CALIDAD Y PERFORMANCE, SE DESPEJARÁ LA CAÑERIA EMPOTRADA Y SE INSTALARÁ LOS NIPLES SEGÚN ESQUEMA QUE GARANTICE PRESURIZAR LOS DOS TERMOTANQUES

ADMINISTRACIÓN NACIONAL DE EDUCACIÓN PÚBLICA
AREA DE PROYECTOS
DIRECCIÓN SECTORIAL DE INFRAESTRUCTURA
CONSEJO DIRECTIVO CENTRAL

OBRA: ESC.AGRARIA DE SARANDÍ GRANDE
LOCALIDAD: SARANDÍ GRANDE
DEPARTAMENTO: FLORIDA
CALLE:
FECHA: MAYO /2018
ESCALA: 1:200

PLANO DE: INSTALACIONES SANITARIAS
DESAGUES GENERALES Y REMODELACIÓN BAÑO
LAMINA Nro: L 28

ARQUITECTO: ERNESTO MARTÍNEZ PUONZO FIRMA:
AYTE. de ARQTO.: HORACIO MUÑOZ
TECNICO: RAÚL DONATO FIRMA:
DIBUJANTE: HORACIO MUÑOZ

S01

FLO-SG-UTU AGRARIA L28S01ESC AG - ESP. EDUCATIVOS Y DETALLES.DWG