


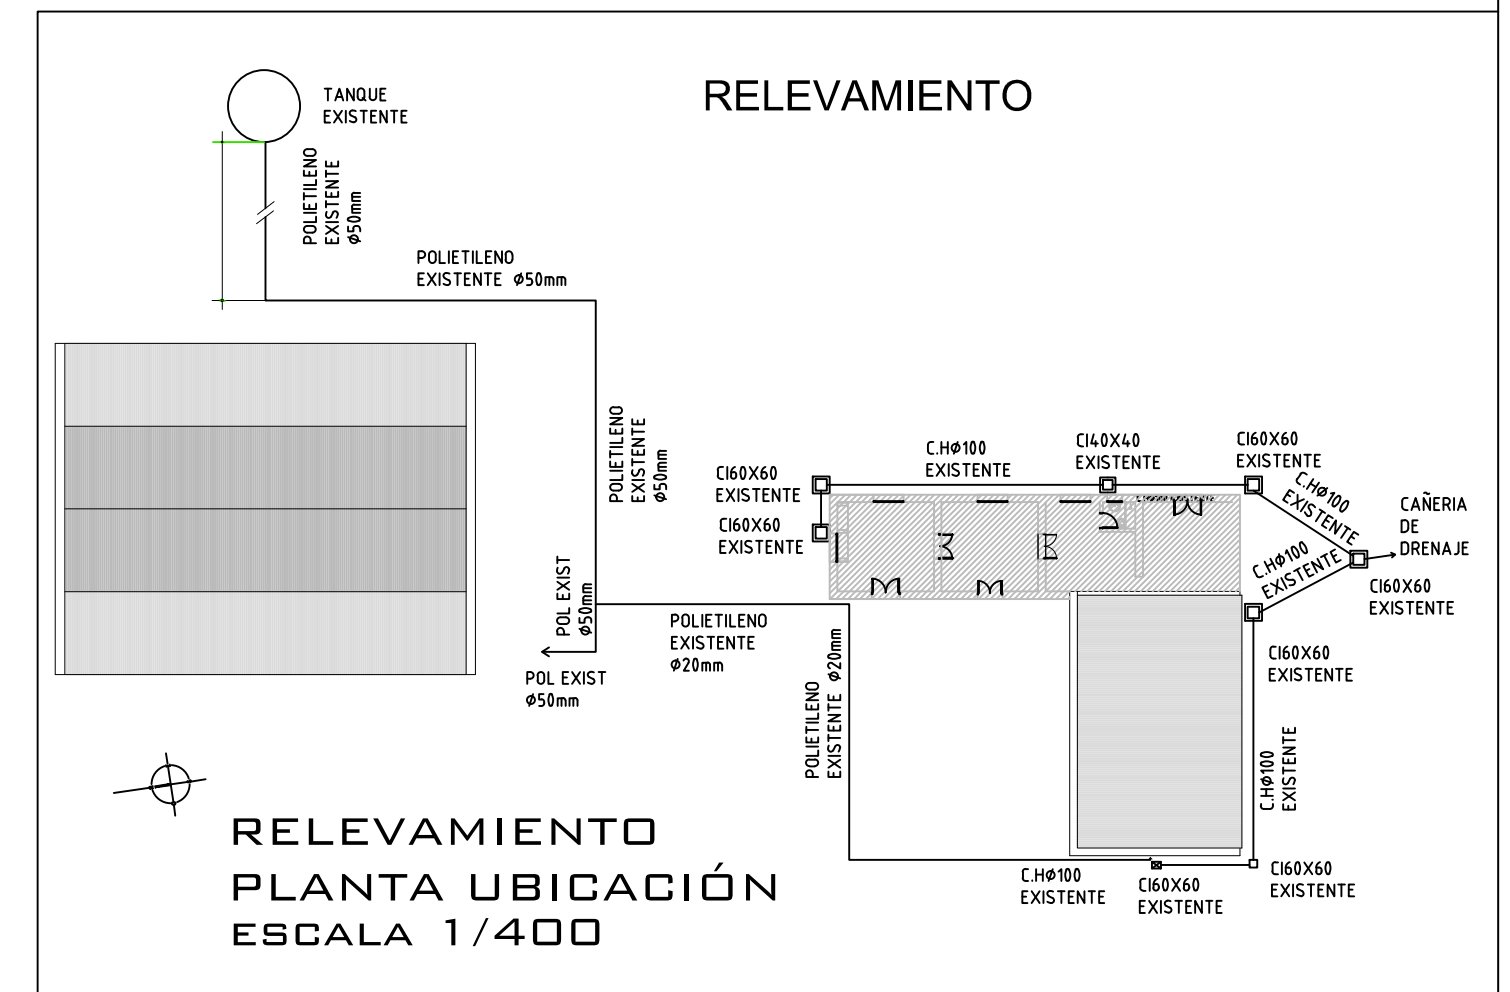

SECTOR ALUMNOS
NUEVA CONSTRUCCIÓN
PLANTA IMPLANTACIÓN
ESCALA 1/100



| | | | | |
|--|---|-----------------------------|---|--|
| | ADMINISTRACIÓN NACIONAL DE EDUCACIÓN PÚBLICA | | AREA DE PROYECTOS DIRECCIÓN SECTORIAL DE INFRAESTRUCTURA <u>CONSEJO DIRECTIVO CENTRAL</u> | |
| | ORRA: ESC.AGRARIA DE SARANDÍ GRANDE | | LOCALIDAD: SARANDÍ GRANDE DEPARTAMENTO: FLORIDA | |
| | CALLE: | | FECHA: JULIO/2018 ESCALA: 1:400 1:100 | |
| | PLANO DE: ALBANILERIA CAMPO AUXILIAR / PROYECTO-IMPLANTACIÓN | | LAMINA Nro: L 29 | |
| ARQUITECTO: ERNESTO MARTÍNEZ PUONZO | | FIRMA: | | |
| AYTE. de ARQTO.: HORACIO MUÑOZ | | TECNICO: RAÚL DONATO | | |
| DIBUJANTE: | | (Empty space for drawing) | | |