



FOSA SÉPTICA

PLANTA
ESCALA 1/25

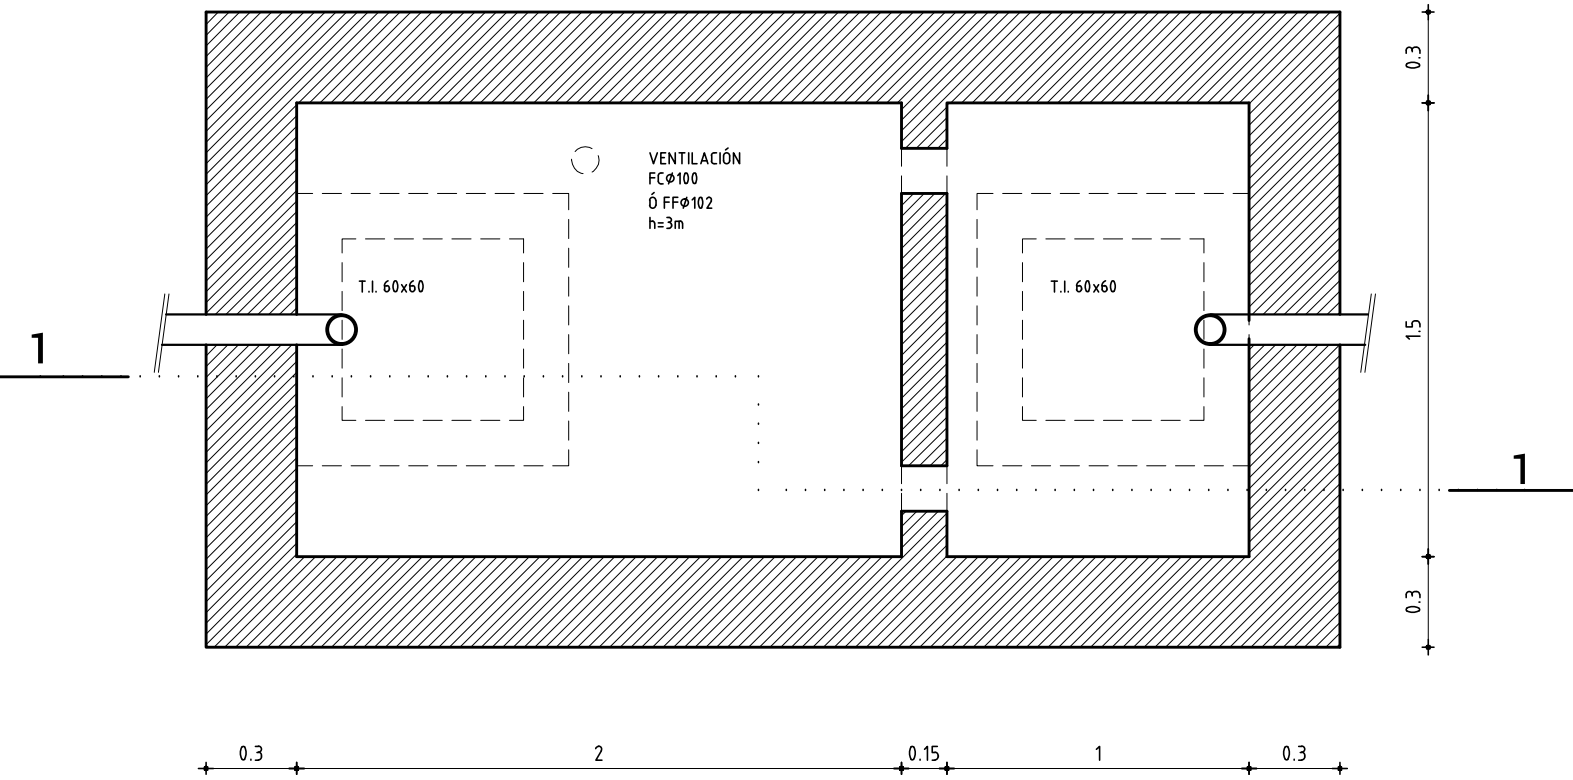


CORTE 1-1
ESCALA 1/25

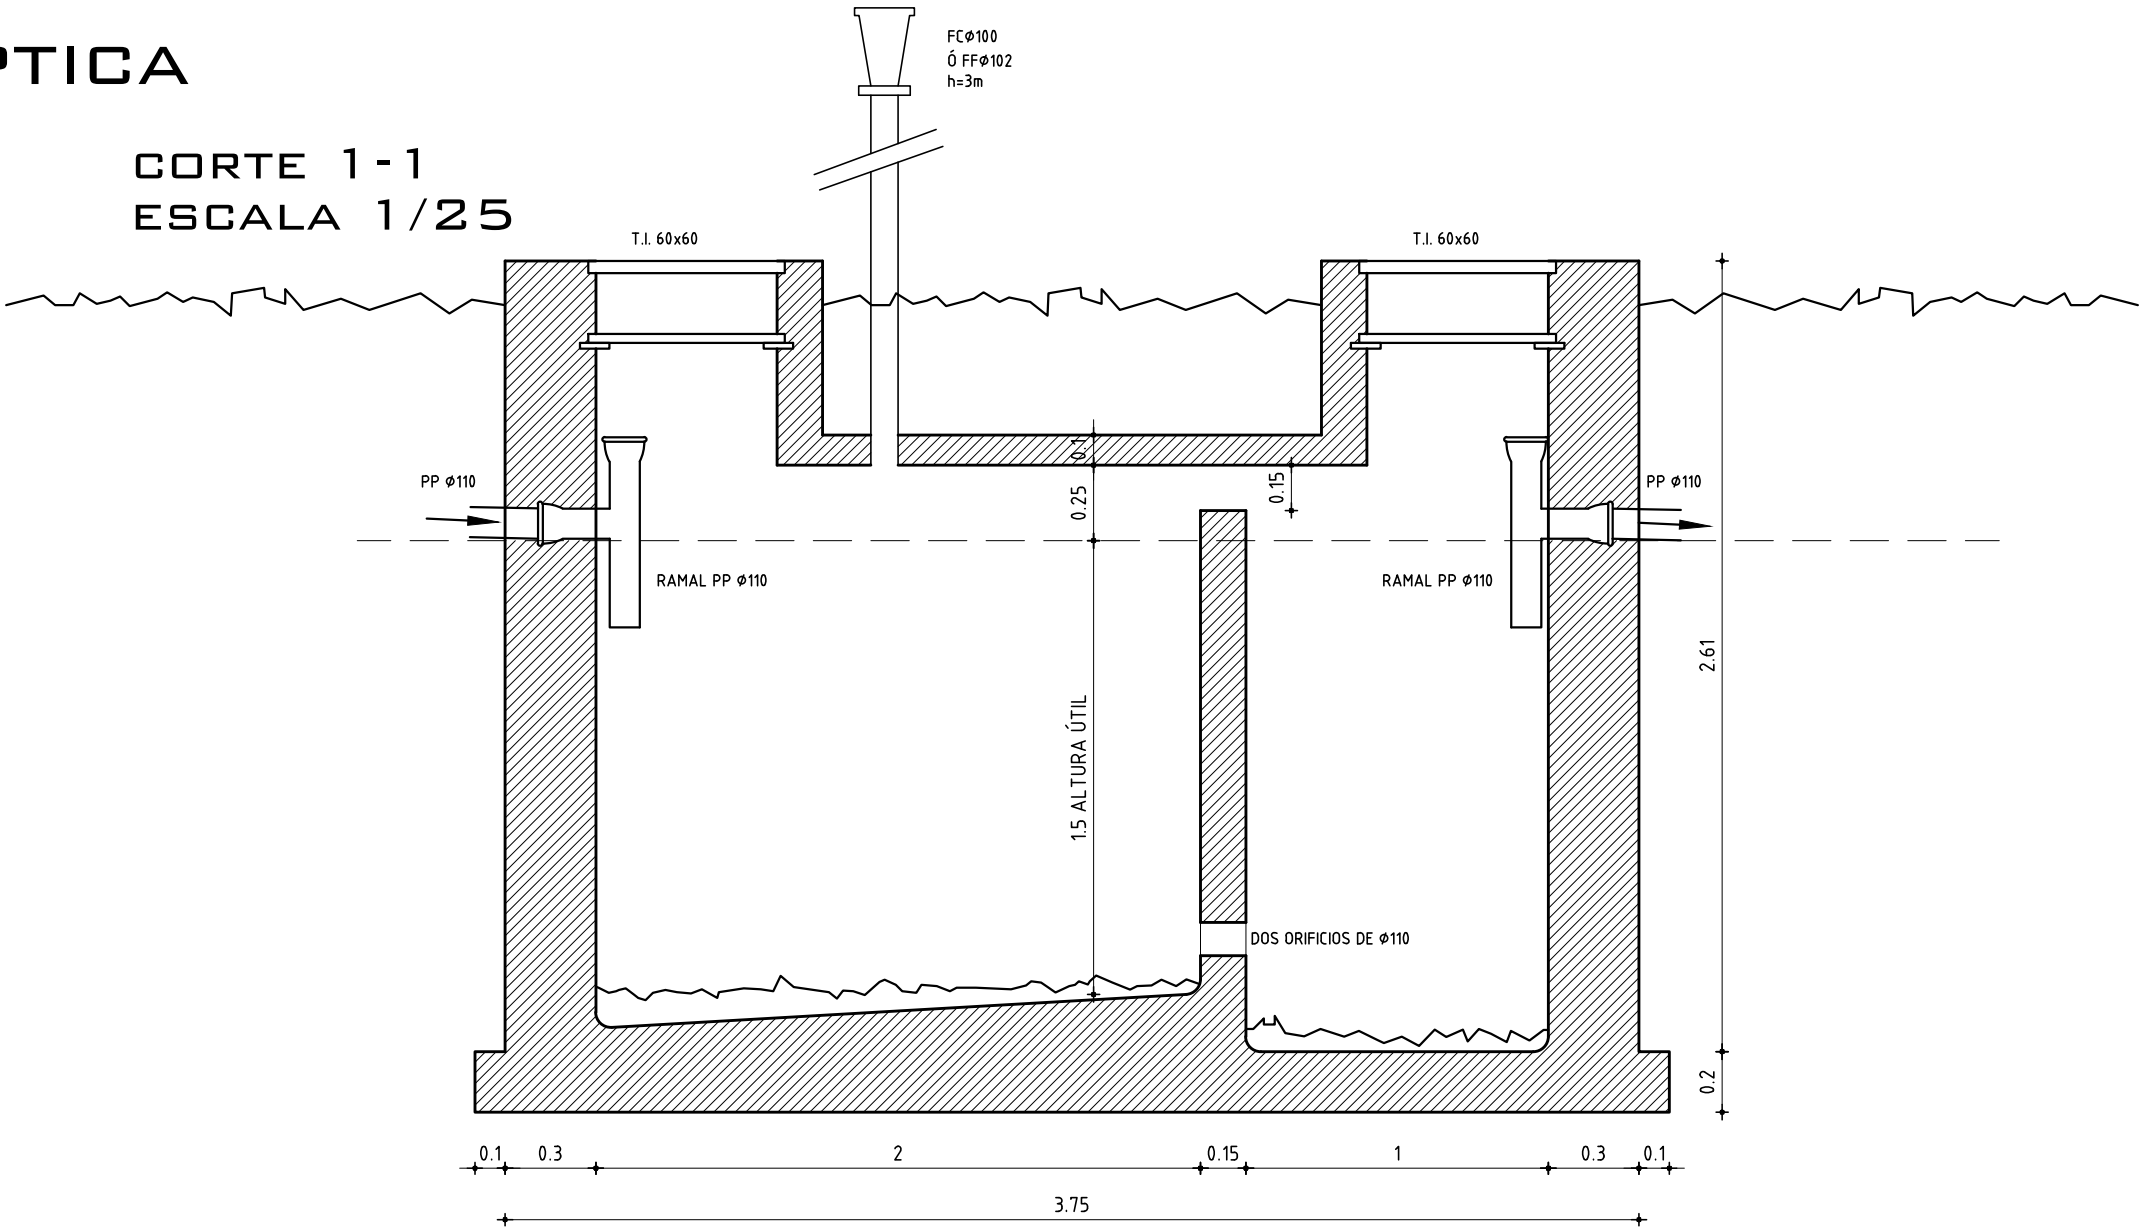


POZO FILTRANTE


CORTE A-A escala 1:20

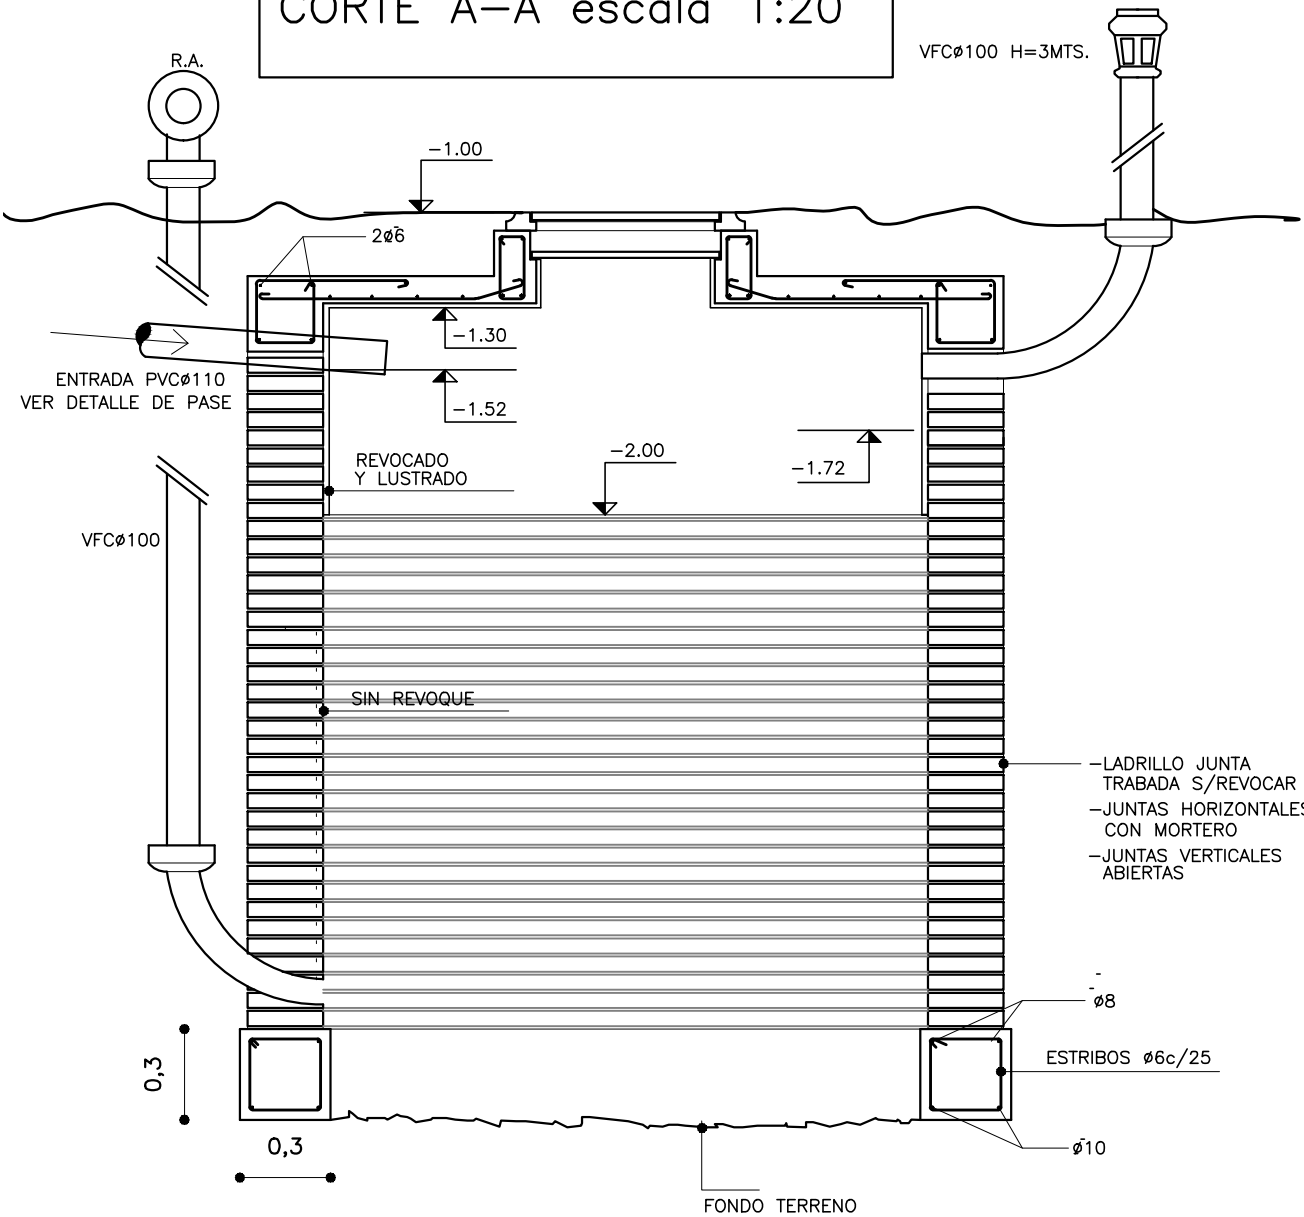


D E T A L L E
CORTE A-A escala 1:10

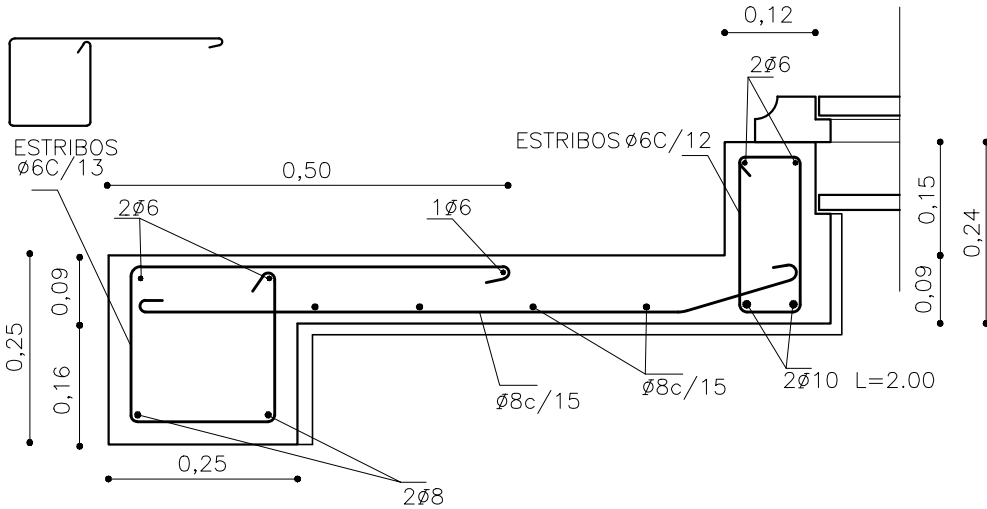

D E T A L L E
DE PASE escala 1:10

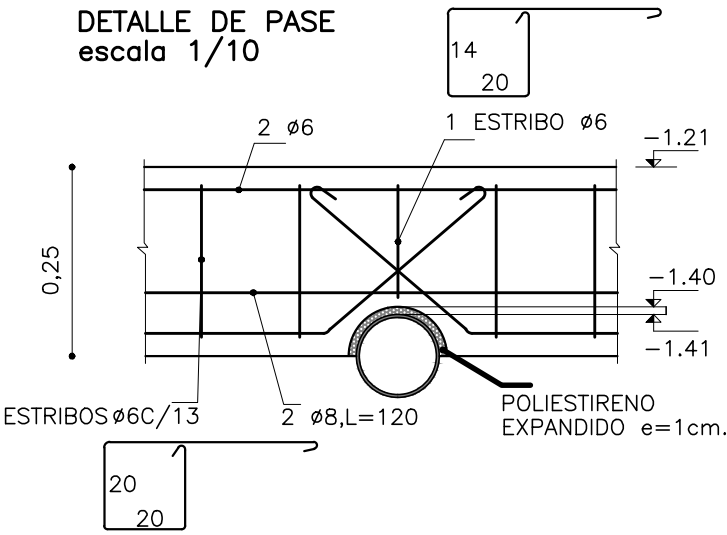

TAPA-PLANTA escala 1:20

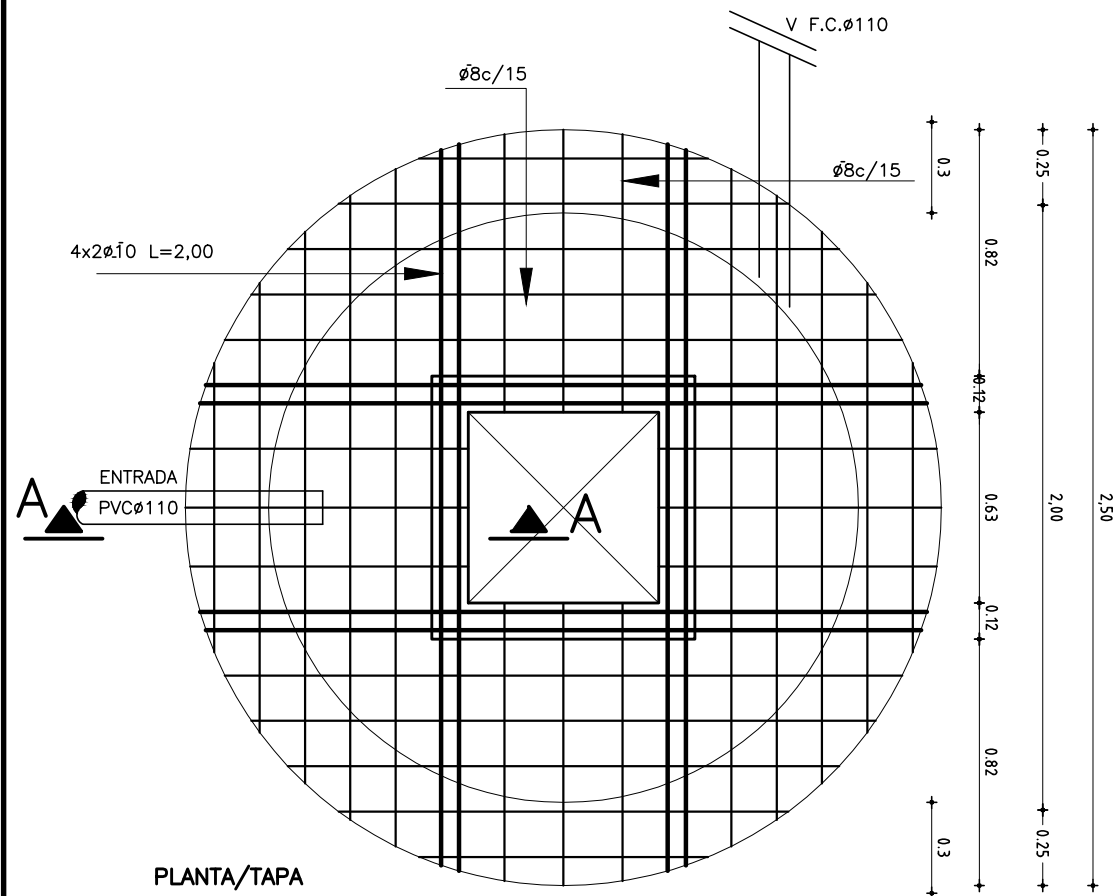

PLANTA/TAPA

		AREA DE PROYECTOS	
ADMINISTRACIÓN NACIONAL DE EDUCACIÓN PÚBLICA		DIRECCIÓN SECTORIAL DE INFRAESTRUCTURA	
		CONSEJO DIRECTIVO CENTRAL	
OBRA:	ESC.AGRARIA DE SARANDÍ GRANDE	LOCALIDAD:	SARANDÍ GRANDE
CALLE:		DEPARTAMENTO:	FLORIDA
FECHA:	JULIO/2018	ESCALA:	1:400 1:100
PLANO DE:	ALBAÑILERÍA		
ARQUITECTO:	ERNESTO MARTÍNEZ PUÑOZO	FIRMA:	
AYTE. de ARQTO:	HORACIO MUÑOZ	FIRMA:	
TECNICO:		FIRMA:	
DIBUJANTE:		FIRMA:	
		LAMINA Nro:	L 30
		S03	