



ADMINISTRACIÓN NACIONAL
DE EDUCACIÓN PÚBLICA

AREA DE PROYECTOS

DIRECCIÓN SECTORIAL DE
INFRAESTRUCTURA

CONSEJO DIRECTIVO CENTRAL

OBRA: Escuela Agraria Sarandí Grande

Calle Artigas/ - Florida

TIPO A 01

ANEXO

HOJA

1

FECHA 2018


2018

CANTIDAD

9

UBICACIÓN AULA / SALA DE PROFESORES

FACHADA
ESCALA 1/25

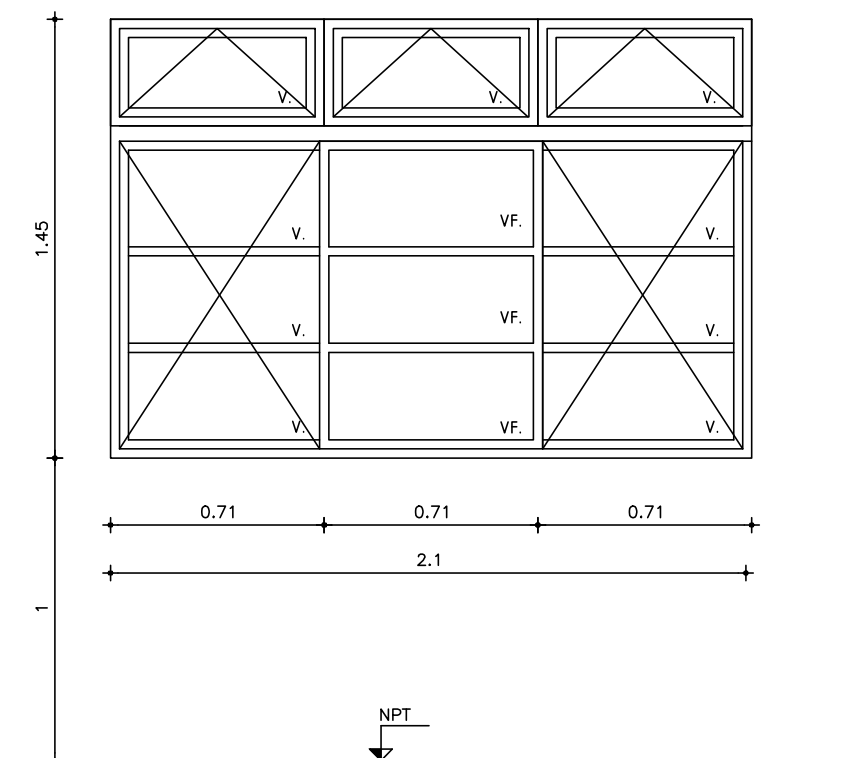

TIPO DE ABERTURA - MOVIMIENTO

1. PAÑOS FIJOS
2. CORREDIZA
3. TABAQUERA

NOTA:

COLOCAR ACCESORIOS RESPECTIVOS AL TIPO DE ABERTURA Y SU SERIE

VIDRIOS: TRANSPARENTE ESPESOR 5mm.

OBSERVACIONES

- × La perfilería y accesorios que se indican serán de igual o superior calidad y performance que las del tipo "línea Módena 2 de aluar". Anodizado clase A13 de 15 micras de espesor color negro (s/UNIT).
- × En todos los casos se aceptarán variantes que cumplan con el diseño indicado en las planillas correspondientes, en cuanto a dimensiones, divisiones, partes abribles, sistema de apertura y cierre y den garantías de procedencia del material, y de la fabricación, en cuanto a su resistencia mecánica, resistencia a la corrosión y a la hermeticidad, que sean iguales o mayores a las correspondientes a su uso y/o a las especificaciones de los recaudos.