



ADMINISTRACIÓN NACIONAL
DE EDUCACIÓN PÚBLICA

AREA DE PROYECTOS
DIRECCIÓN SECTORIAL DE
INFRAESTRUCTURA
CONSEJO DIRECTIVO CENTRAL

OBRA: Escuela Agraria Sarandí Grande

Calle Artigas/ - Florida

TIPO A 03

ANEXO

HOJA

3


FECHA 2018

CANTIDAD

4

UBICACIÓN SUBSUELO

FACHADA ESCALA 1/25

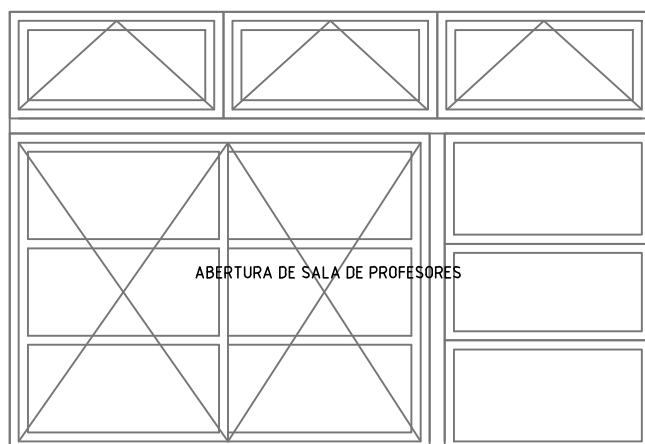


SALA DE
PROFESORES

05

VANO EXISTENTE . SE SUSTITUYE
ABERTURA EXISTENTE DE MADERA
POR NUEVA DE ALUMINIO

NIVEL DE PISO TERMINADO INTERIOR


PROYECCIÓN LOSA ENTRE SALA Y SUBSUELO

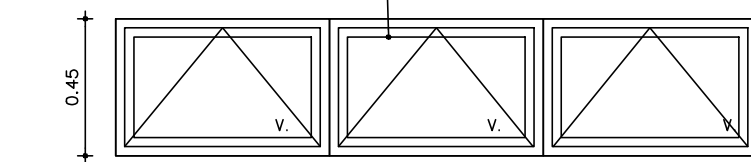

SUBSUELO

08

NIVEL DE PISO TERMINADO EXTERIOR

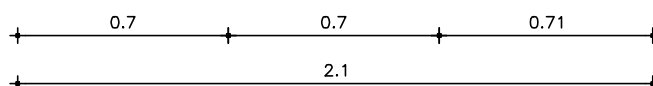

TIPO DE ABERTURA - MOVIMIENTO

1. TABAQUERA

NOTA:

COLOCAR ACCESORIOS RESPECTIVOS AL TIPO DE
ABERTURA Y SU SERIE

VIDRIOS: TRANSPARENTE ESPESOR 5mm.

OBSERVACIONES

- × La perfilería y accesorios que se indican serán de igual o superior calidad y performance que las del tipo "línea Módena 2 de aluar". Anodizado clase A13 de 15 micras de espesor color negro (s/UNIT).
- × En todos los casos se aceptarán variantes que cumplan con el diseño indicado en las planillas correspondientes, en cuanto a dimensiones, divisiones, partes abribles, sistema de apertura y cierre y den garantías de procedencia del material, y de la fabricación, en cuanto a su resistencia mecánica, resistencia a la corrosión y a la hermeticidad, que sean iguales o mayores a las correspondientes a su uso y/o a las especificaciones de los recaudos.