



ADMINISTRACIÓN NACIONAL  
DE EDUCACIÓN PÚBLICA

## AREA DE PROYECTOS

DIRECCIÓN SECTORIAL DE  
INFRAESTRUCTURA

CONSEJO DIRECTIVO CENTRAL

**OBRA:** Escuela Agraria Sarandí Grande

Calle Artigas/ - Florida

TIPO A15

ANEXO

HOJA

8


FECHA 2018

CANTIDAD

11

**UBICACIÓN** INTERNADO MASCULINO DORM.  
(LOCAL N°4)

## FACHADA ESCALA 1/25

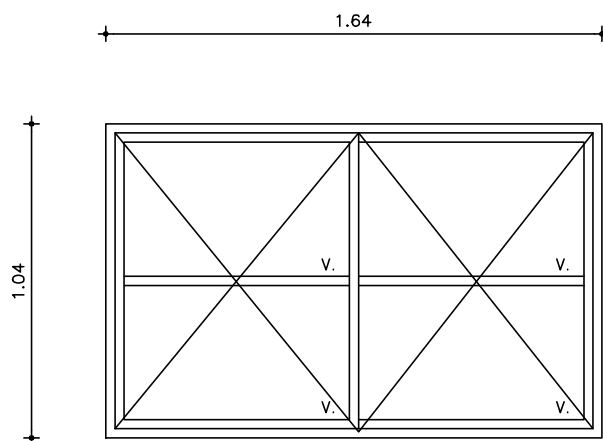

### TIPO DE ABERTURA - MOVIMIENTO

1. CORREDIZA
2. TABAQUERA

### NOTA:

COLOCAR ACCESORIOS RESPECTIVOS AL TIPO DE  
ABERTURA Y SU SERIE

VIDRIOS: TRANSPARENTE ESPESOR 5mm.

## OBSERVACIONES

- × La perfilera y accesorios que se indican serán de igual o superior calidad y performance que las del tipo "línea Módena 2 de aluar". Anodizado clase A13 de 15 micras de espesor color negro (s/UNIT).
- × En todos los casos se aceptarán variantes que cumplan con el diseño indicado en las planillas correspondientes, en cuanto a dimensiones, divisiones, partes abribles, sistema de apertura y cierre y den garantías de procedencia del material, y de la fabricación, en cuanto a su resistencia mecánica, resistencia a la corrosión y a la hermeticidad, que sean iguales o mayores a las correspondientes a su uso y/o a las especificaciones de los recaudos.