


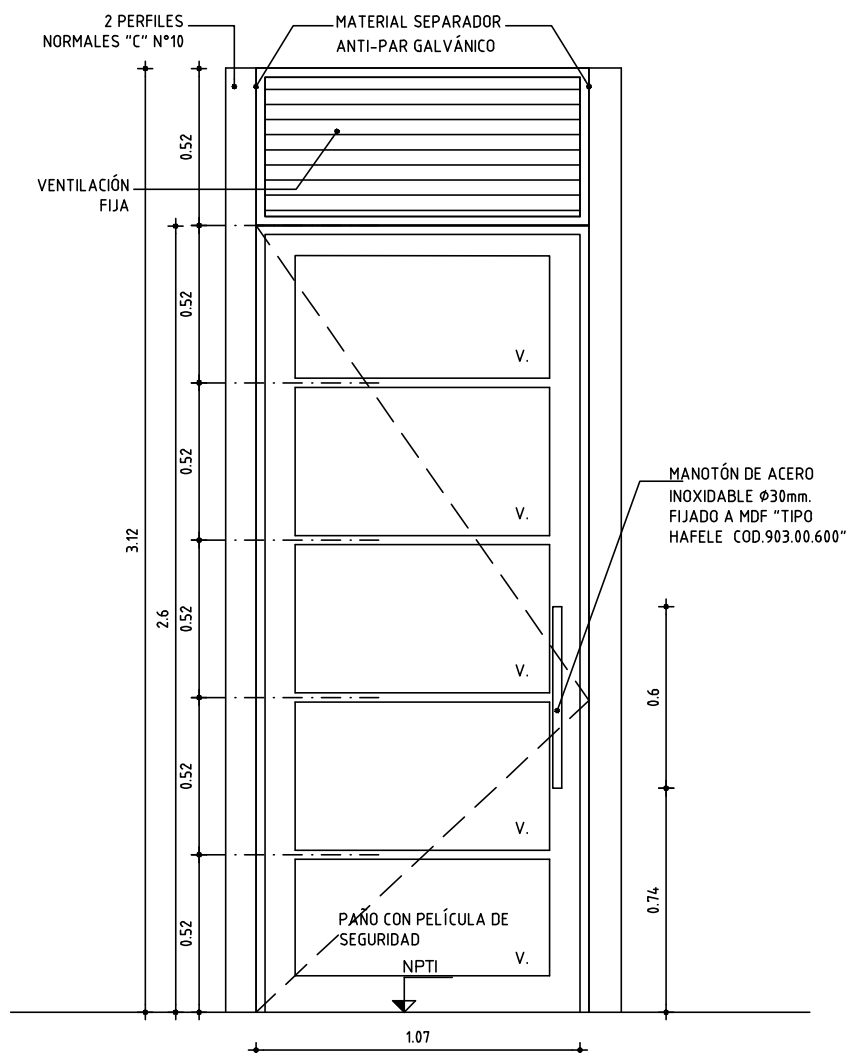

FACHADA  
ESCALA 1/25



## HERRAJES

MOVIMIENTO: 4 POMELAS 120mm.

MANIOBRA: BARRA VERTICAL CILINDRICA

CIERRE: CERRADURA DE SEGURIDAD "TIPO STAR"  
DOBLE PALETA

NOTA:

EL ÚLTIMO PAÑO DE VIDRIO DE LA ABERTURA QUE  
ESTÁ A NIVEL DE PISO LLEVARÁ PELÍCULA DE  
SEGURIDAD TRANSPARENTE Y PROTECCIÓN UV PARA  
PREVENCIÓN DE ACCIDENTES SEGÚN MCP

NOTA:

COLOCAR ACCESORIOS RESPECTIVOS AL TIPO DE  
ABERTURA Y SU SERIE

VIDRIOS: TRANSPARENTE ESPESOR 5mm.

## TIPO DE ABERTURA - MOVIMIENTO

1. VENTANA PAÑOS FIJOS
2. PUERTA BATIENTE
3. VENTILACIÓN FIJA

1 PUERTA DERECHA, 1 IZQUIERDA

### OBSERVACIONES

- × La perfilería y accesorios que se indican serán de igual o superior calidad y performance que las del tipo “LÍNEA MÓDENA 2 DE ALUAR”. anodizado clase a13 de 15 micras de espesor color negro (s/unit).
- × En todos los casos se aceptarán variantes que cumplan con el diseño indicado en las planillas correspondientes, en cuanto a dimensiones, divisiones, partes abribles, sistema de abertura y cierre y den garantías de procedencia del material, y de la fabricación, en cuanto a su resistencia mecánica, resistencia a la corrosión y a la hermeticidad, que sean iguales o mayores a las correspondientes a su uso y/o a las especificaciones de los recaudos.