



ADMINISTRACIÓN NACIONAL  
DE EDUCACIÓN PÚBLICA

AREA DE PROYECTOS  
DIRECCIÓN SECTORIAL DE  
INFRAESTRUCTURA  
CONSEJO DIRECTIVO CENTRAL

OBRA: Escuela Agraria Sarandí Grande

Calle Artigas/ - Florida

TIPO A 08

ANEXO


HOJA 8

FECHA 2018

CANTIDAD 2

UBICACIÓN CAMPO ANEXO - COMEDOR  
SALA DE DESCANSO

FACHADA  
ESCALA 1/25

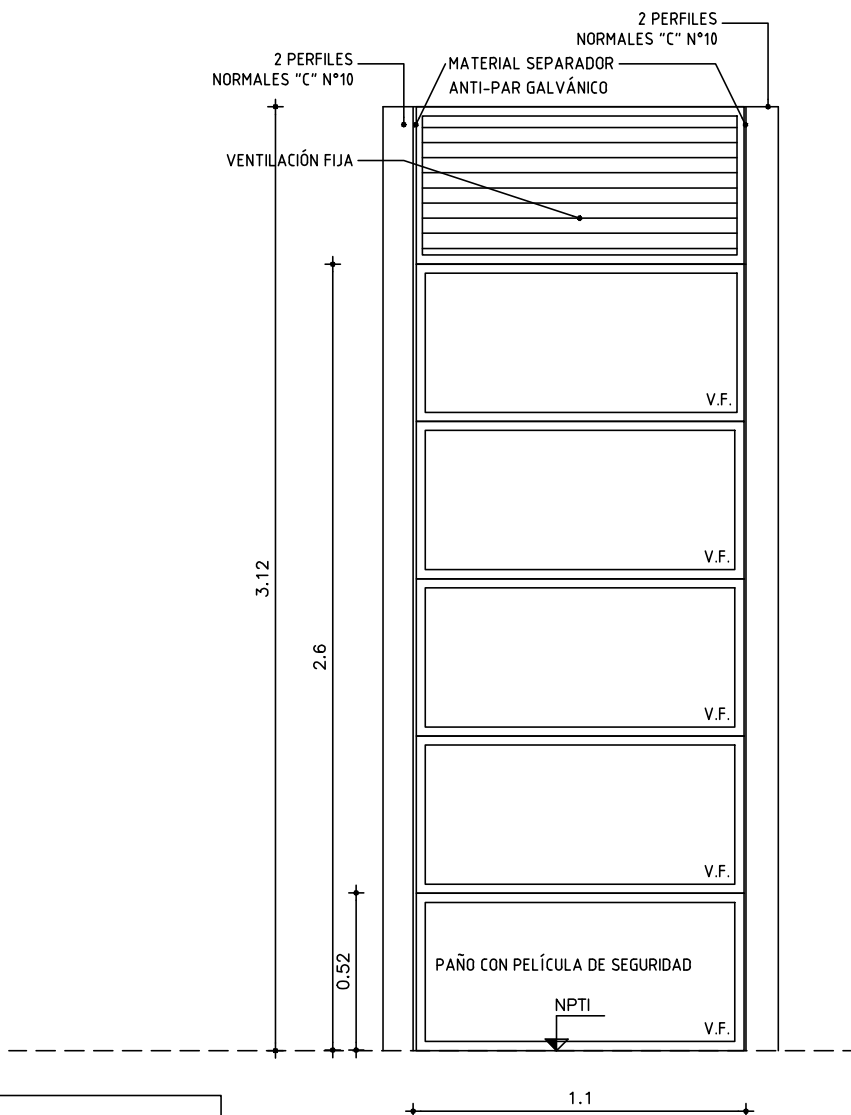

NOTA:

EL ÚLTIMO PAÑO DE VIDRIO DE LA ABERTURA QUE ESTÁ A NIVEL DE PISO LLEVARÁ PELÍCULA DE SEGURIDAD TRANSPARENTE Y PROTECCIÓN UV PARA PREVENCIÓN DE ACCIDENTES SEGÚN MCP

TIPO DE ABERTURA - MOVIMIENTO

1. VENTANA PAÑOS FIJOS

NOTA:

COLOCAR ACCESORIOS RESPECTIVOS AL TIPO DE ABERTURA Y SU SERIE

VIDRIOS: TRANSPARENTE ESPESOR 5mm.

OBSERVACIONES

- \* La perfilería y accesorios que se indican serán de igual o superior calidad y performance que las del tipo "LÍNEA MÓDENA 2 DE ALUAR". anodizado clase a13 de 15 micras de espesor color negro (s/unit).
- \* En todos los casos se aceptarán variantes que cumplan con el diseño indicado en las planillas correspondientes, en cuanto a dimensiones, divisiones, partes abribles, sistema de abertura y cierre y den garantías de procedencia del material, y de la fabricación, en cuanto a su resistencia mecánica, resistencia a la corrosión y a la hermeticidad, que sean iguales o mayores a las correspondientes a su uso y/o a las especificaciones de los recaudos.