



ADMINISTRACIÓN NACIONAL  
DE EDUCACIÓN PÚBLICA

AREA DE PROYECTOS  
DIRECCIÓN SECTORIAL DE  
INFRAESTRUCTURA  
CONSEJO DIRECTIVO CENTRAL

OBRA: Escuela Agraria Sarandí Grande

Calle Artigas/ - Florida

TIPO A 14

ANEXO

HOJA

1

FECHA 2018


CANTIDAD

1


UBICACIÓN

## ESTRUCTURA DE SOPORTE DE EXTRACTOR



VISTA FRONTAL  
ESCALA 1/50

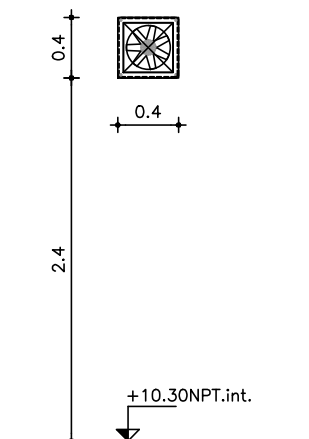

VISTA FRONTAL  
ESCALA 1/10

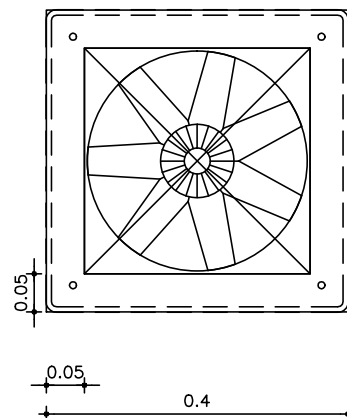

VISTA FRONTAL  
ESCALA 1/50

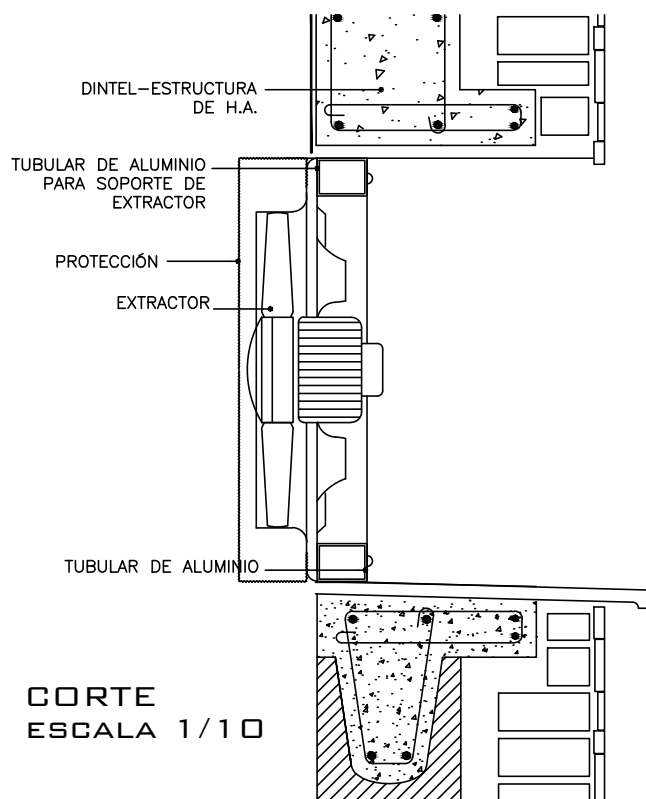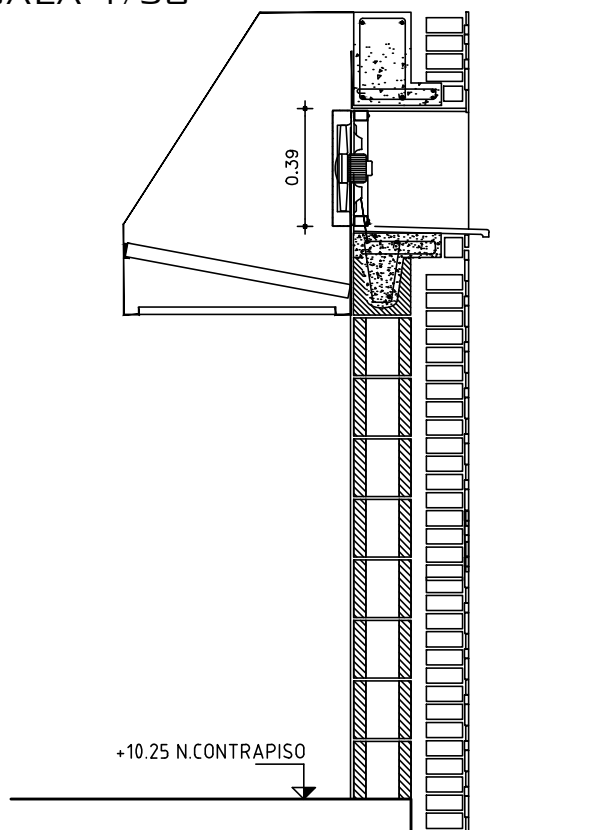

CORTE  
ESCALA 1/10

### OBSERVACIONES

- × La perfilería y accesorios que se indican serán de igual o superior calidad y performance que las del tipo "línea Módena 2 de aluar". Anodizado clase A13 de 15 micras de espesor color negro (s/UNIT).
- × En todos los casos se aceptarán variantes que cumplan con el diseño indicado en las planillas correspondientes, en cuanto a dimensiones, divisiones, partes abribles, sistema de abertura y cierre y den garantías de procedencia del material, y de la fabricación, en cuanto a su resistencia mecánica, resistencia a la corrosión y a la hermeticidad, que sean iguales o mayores a las correspondientes a su uso y/o a las especificaciones de los recaudos.