



ADMINISTRACIÓN NACIONAL
DE EDUCACIÓN PÚBLICA

AREA DE PROYECTOS
DIRECCIÓN SECTORIAL DE
INFRAESTRUCTURA
CONSEJO DIRECTIVO CENTRAL

OBRA: Escuela Agraria Sarandí Grande

Calle Artigas/ - Florida

TIPO C 01

ANEXO


HOJA 1

FECHA 2018

CANTIDAD 1

UBICACIÓN AULA / SALA DE PROFESORES

DETALLE DE MARCO
ESCALA 1/5

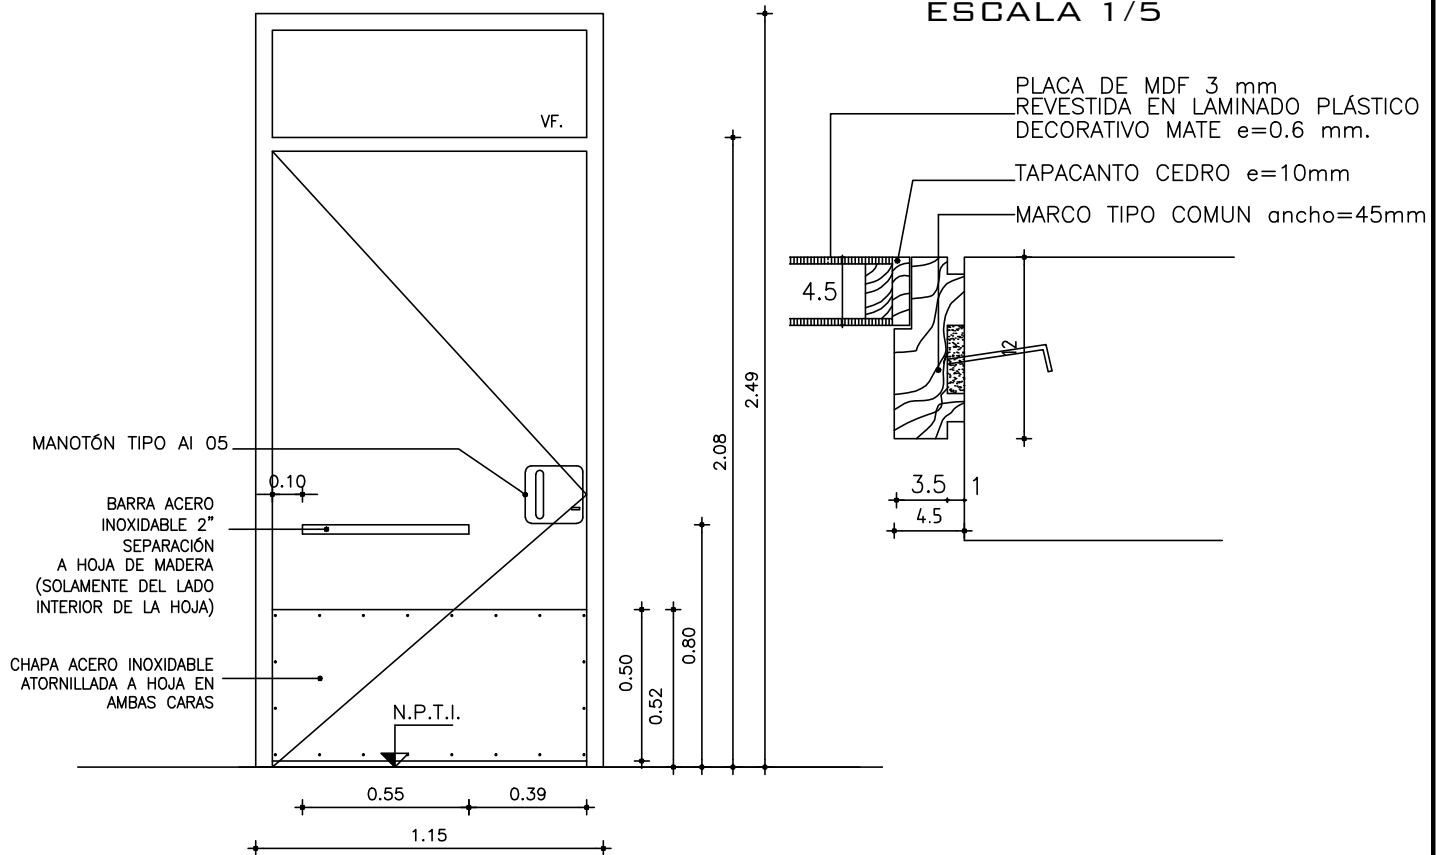

PUERTA BATIENTE
ESCALA 1/25

PUERTA BATIENTE

ESCALA 1/25

DETALLES HOJA

MARCO	GUIA	SI NO	MAT.	SECC.	TERM.
-------	------	----------	------	-------	-------

MARCO	TIPO	COMUN	MAT.	EUCALIPTUS	SECCION 2"x5"
	CONTRAMARCO		MAT.		TERM. SELLADO CON FONDO BLANCO PARA MADERA DE ALTA PERFORMANCE S/MCP
	ANCLAJE	10 GRAPAS	COLOCACION	A FILO INTERIOR	PINTURA DE ACABADO POLIURETÁNICO ACRILICO BI-COMPONENTE, COLOR GRIS, TODO S/MCP.

HOJA	PUERTA	PLACA	ESPESOR	45mm	ESTRUCTURA BASTIDOR 50% MADERA PINO ELLIOTIS	
			REVESTIMIENTO	PLACA DE MDF e=3mm REVESTIDA	TERM. LAMINADO PLASTICO DECORATIVO MATE 0.6 mm. COLOR GRIS S/MCP	
		TABLERO	CUBRECANTO	CEDRO EN LOS 4 LADOS 45 x 10 mm		
			ESTRUCTURA	MAT.	SECCION	
	VENTANA	MACIZA	PAÑOS	MAT.	TERM.	
			MATERIAL		SECCION	
		VIDRIO	ESTRUCTURA	MAT.	SECCION	
			TRAVESAÑOS	MAT.	SECCION	
			CONTACTO			
			CONTRAVIDRIO		SECCION	
			TERMINACION			
			TIPO	TRANSPARENTE	SECCION 4 mm.	
	HERRAJES	MOVIMIENTO	CANTIDAD	3	TIPO POMELAS 140 mm BRONCE	
		MANIOBRA	CANTIDAD	1	MANIJA FIJA BRONCE	
		CIERRE	CANTIDAD	1	RETEN RODILLO GIRATORIO	