

OBRA: Escuela Agraria Sarandí Grande

Calle Artigas/ - Florida


PUERTA BATIENTE
ESCALA 1/50

NOTA


LOS MARCOS DE MADERA EXISTENTES SE ADAPTARÁN AL ESPESOR DE LA HOJA DE HIERRO. REBAJAR Y LIJAR PARA GARANTIZAR EL CORRECTO FUNCIONAMIENTO DE LA ABERURA. TERMINACIÓN: PINTURA DE ACABADO POLIURETÁNICO ACRILICO BI-COMPONENTE, COLOR GRIS, TODO S/MCP.

TERMINACIÓN

. SE APLICARÁ FONDO EPOXI HIDROSOLUBLE.
COMO TERMINACIÓN PINTURA DE ACABADO
POLIURETÁNICO ACRILICO BI-COMPONENTE,
COLOR GRIS. TODO S/MCP.

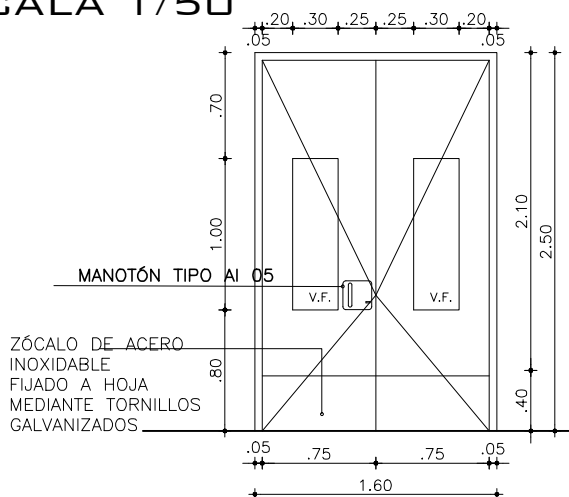

CORTE
ESCALA 1/10

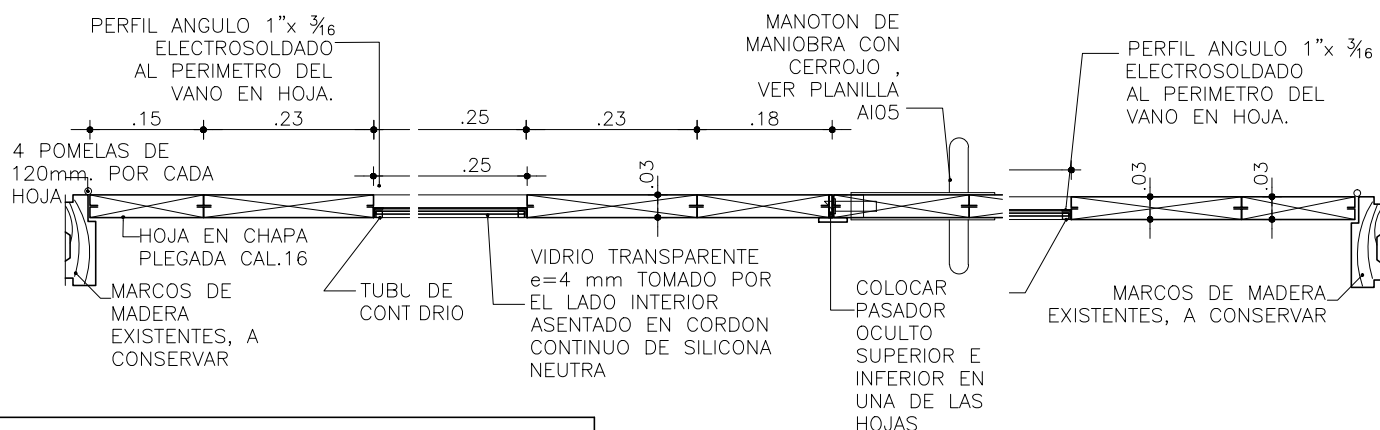

· TODAS LAS MEDIDAS SE VERIFICARAN EN OBRA.

- Los marcos se amuraran sin su correspondientes hojas, y deberan entregarse protegidos contra eventuales manchas producidas por mortero de cal o cemento.
- Todas las aberturas se dibujan vistas desde el exterior.

ESCALA 1/50

DETALLES LAMINA

MARCO	MAT.	
	PERFILES	HORIZONTALES
		VERTICALES
		DIVISOR
	CONTRAVIDRIO	
	ANCLAJE	
	COLOCACION	

MARCO DE
MADERA
EXISTENTE A
CONSERVAR

HOJA	MATERIAL	ESTRUCTURA BASTIDOR s/ DETALLE
		TABLERO
	PAÑOS	

TERMINACION	VER CUADRO	
VIDRIOS	TIPO	ESPESOR 4mm. TRANSPARENTE

HERRAJES	MOVIMIENTO	CANTIDAD	8	TIPO	POMELAS DE HIERRO DE 120 mm
	MANIOBRA		1		MANOTÓN TIPO AI 04
	CIERRE		1/2		CERROJO DE SEGURIDAD DE DOBLE PALETA
					PASADOR SUPERIOR E INFERIOR EN HOJA DERECHA