



ADMINISTRACIÓN NACIONAL
DE EDUCACIÓN PÚBLICA

AREA DE PROYECTOS
DIRECCIÓN SECTORIAL DE
INFRAESTRUCTURA
CONSEJO DIRECTIVO CENTRAL

OBRA: Escuela Agraria Sarandí Grande

CAMPO AUXILIAR

TIPO H03

ANEXO


HOJA 3

FECHA 2018


CANTIDAD 1

UBICACIÓN ESPACIOS EDUCATIVOS
SECTOR 1 - SÓTANO


PLANTA
ESCALA 1/50

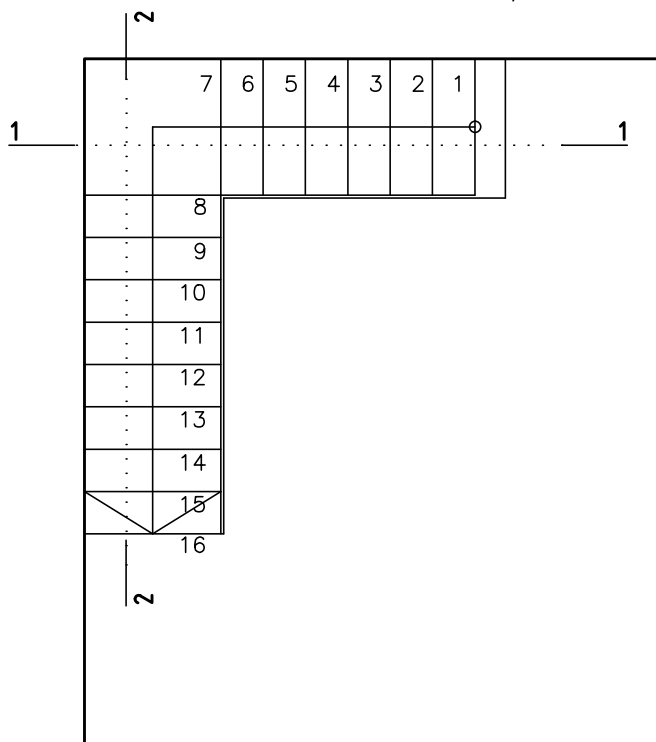

CORTE 1-1
ESCALA 1/50

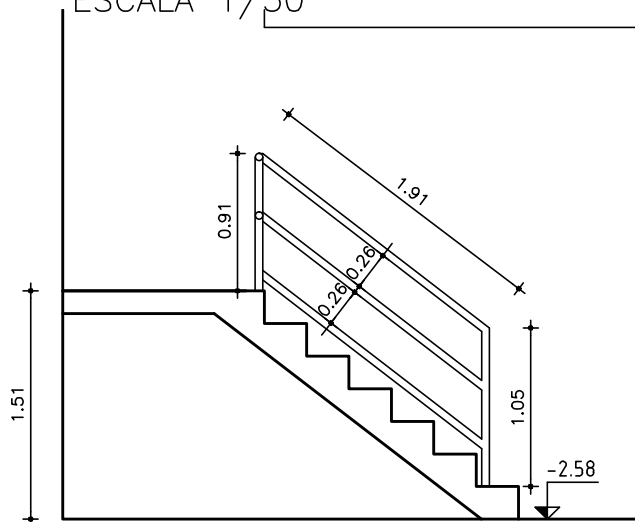

CORTE 2-2
ESCALA 1/50

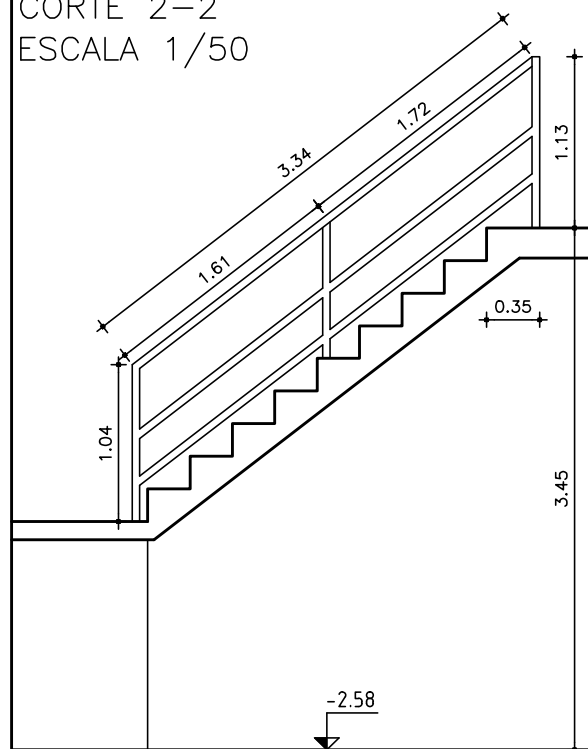

BARANDA EXISTENTE ESCALERA
ACCESO A SÓTANO

TERMINACIÓN

. SE LIJARAN TODAS LAS SUPERFICIES DE LA
BARANDA Y SE APLICARÁ FONDO EPOXI
HIDROSOLUBLE. COMO TERMINACIÓN PINTURA DE
ACABADO POLIURETÁNICO ACRILICO
BI-COMPONENTE, COLOR ROJO, TODO S/MCP.

NOTA

. TODAS LAS MEDIDAS SE VERIFICARAN EN OBRA.
. Los marcos se amuraran sin su correspondientes hojas, y
deberan entregarse protegidos contra eventuales manchas
producidas por mortero de cal o cemento.
. Todas las aberturas se dibujan vistas desde el exterior.