



ADMINISTRACIÓN NACIONAL  
DE EDUCACIÓN PÚBLICA

AREA DE PROYECTOS  
DIRECCIÓN SECTORIAL DE  
INFRAESTRUCTURA  
CONSEJO DIRECTIVO CENTRAL

OBRA: Escuela Agraria Sarandí Grande

CAMPO AUXILIAR

TIPO H03

ANEXO

HOJA 3


FECHA 2018

CANTIDAD 1


UBICACIÓN COMEDOR (L01)

CAMPO AUXILIAR

FACHADA  
ESCALA 1/50

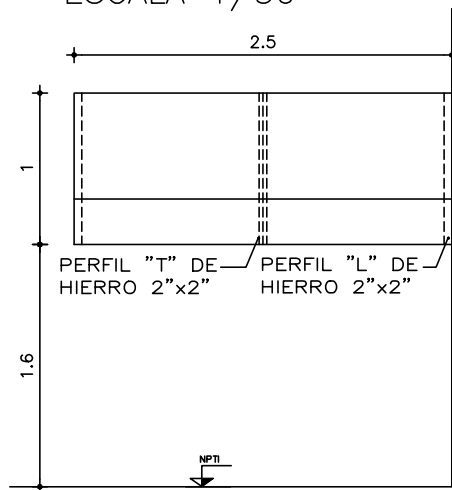

CORTE  
ESCALA 1/25

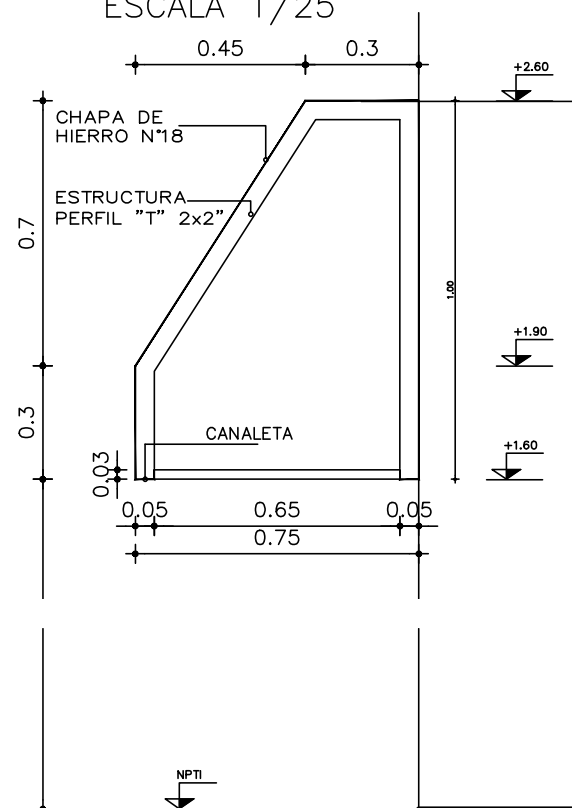

TERMINACION :  
ANTIOXIDO DE BASE EPOXI  
ESPESOR MÍNIMO 75 MICRONES  
S/MCP

#### NOTA

- . TODAS LAS MEDIDAS SE VERIFICARAN EN OBRA.
- . Los marcos se amuraran sin su correspondientes hojas, y deberan entregarse protegidos contra eventuales manchas producidas por mortero de cal o cemento.
- . Todas las aberturas se dibujan vistas desde el exterior.

CAMPANA EXTRACCIÓN DE GASES