



ADMINISTRACIÓN NACIONAL
DE EDUCACIÓN PÚBLICA

AREA DE PROYECTOS
DIRECCIÓN SECTORIAL DE
INFRAESTRUCTURA
CONSEJO DIRECTIVO CENTRAL

OBRA: Escuela Agraria Sarandí Grande

CAMPO AUXILIAR

TIPO AI 03

ANEXO

HOJA

3

FECHA

2018


CANTIDAD

1


UBICACIÓN

CAMPO AUXILIAR / COMEDOR (L01)


PLANTA

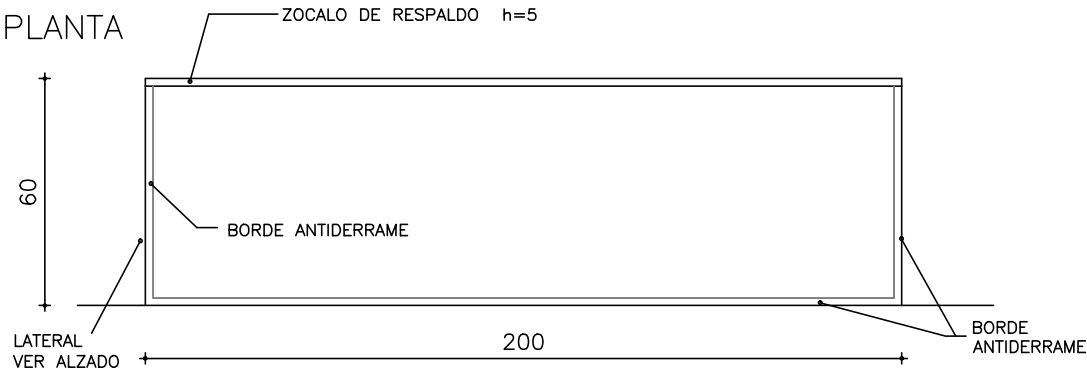

VISTA LATERAL

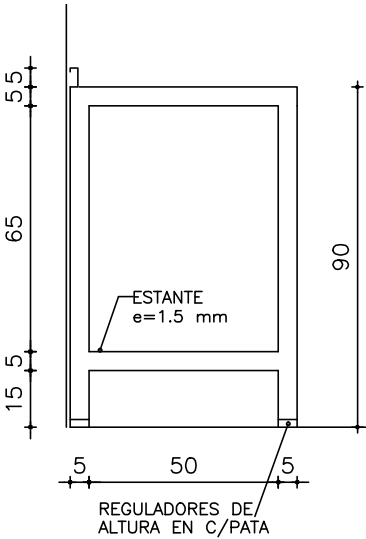

FACHADA

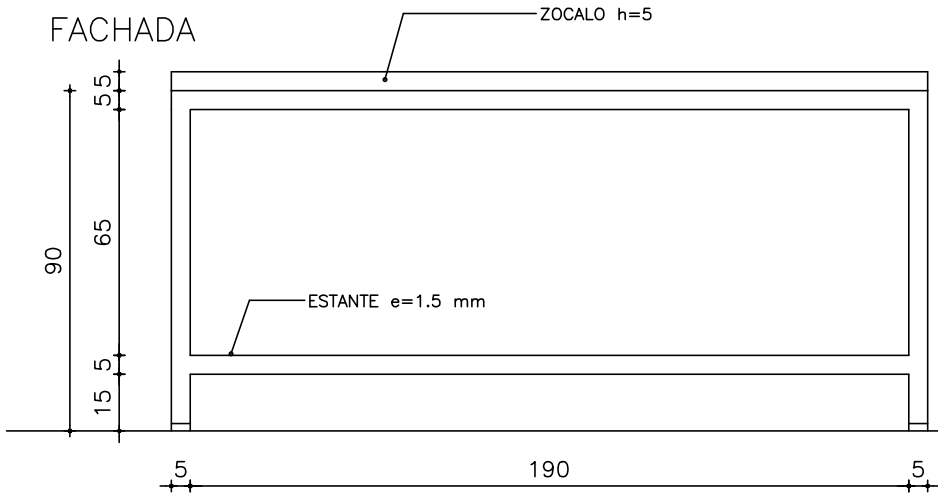

NOTA

- . TODAS LAS MEDIDAS SE VERIFICARAN EN OBRA.
- . Los marcos se amuraran sin su correspondientes hojas, y deberan entregarse protegidos contra eventuales manchas producidas por mortero de cal o cemento.
- . Todas las aberturas se dibujan vistas desde el exterior.

MESADA

ESCALA 1:20

ESTRUT.	MATERIAL	ACERO INOXIDABLE AISI 304		
	HORIZONTALES	CAÑO CUADRADO ACERO INOX. AISI 304 50x50 mm. ESPESOR 1.5mm.		
	VERTICALES	CAÑO CUADRADO ACERO INOX. AISI 304 50x50 mm. ESPESOR 1.5mm.		
CERR.	TAPA SUPERIOR / ESTANTE	CHAPA ACERO INOX. AISI 304 ESPESOR 1.5 mm.		
	TAPA LATERAL			
	OTROS ELEMENTOS	ZOCALO Y ESTANTE ACERO INOX AISI 304 ESPESOR 5 mm.		
HOJA	MATERIAL	ESTRUCTURA BASTIDOR -		
		TABLERO -		
	PAÑOS			
TERMINACION		-		
VIDRIOS		TIPO	ESPESOR	
HERRAJES	MOVIMIENTO	CANTIDAD	TIPO	-
	MANIOBRA			
	CIERRE			-