


OBRA: Escuela N°5 /tOMAS GOMENSORO

ARTIGAS

DETALLE DE COLUMNA PARA
TOMA EN COMEDOR
ESCALA 1/5

VISTA FRONTAL

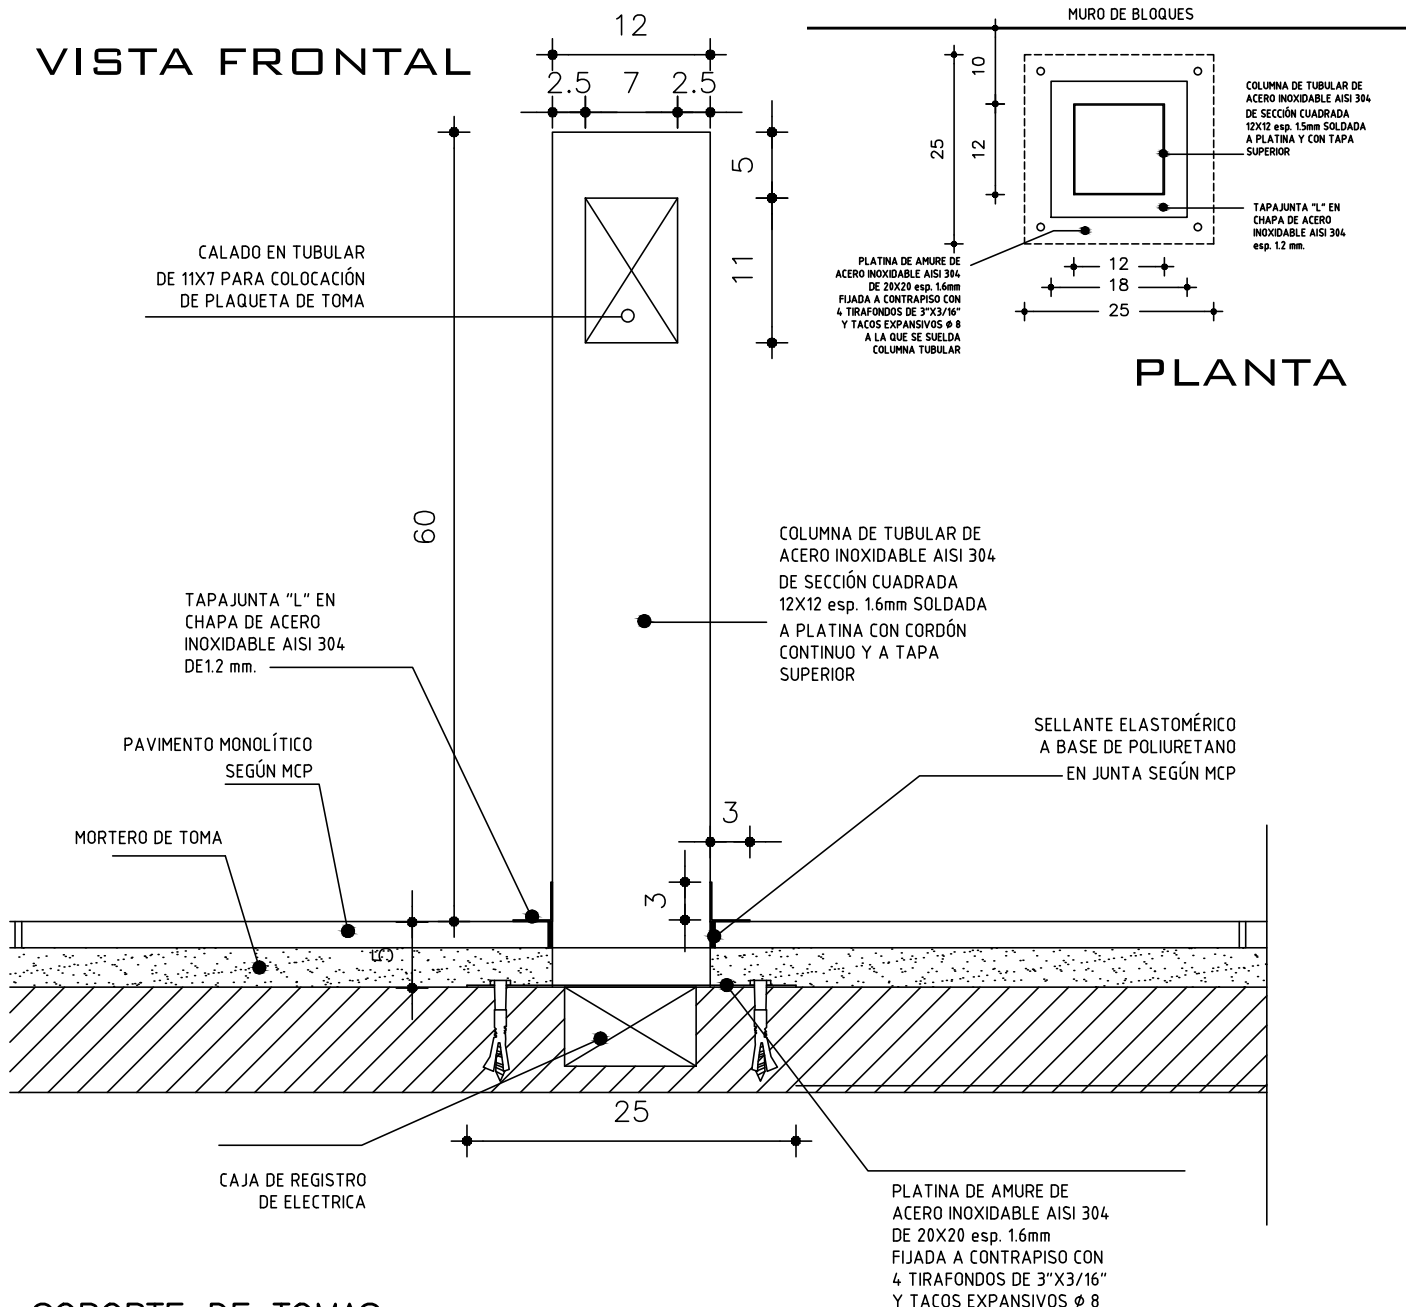

SOPORTE DE TOMAS

. Deberán entregarse protegidos contra eventuales manchas producidas por mortero de cal o cemento.

ESCALA 1/10

DETALLES LAMINA

CANTIDAD	5 MODULOS	UBICACION	3/COMEDOR – 2/DESPENSA
----------	-----------	-----------	------------------------

ESTRUCTURA	ANCLAJE	
	MATERIAL TUBULAR DE SECCIÓN CUADRADA 12X12 cms.	SECCION 1.2 mm.

TERMINACION	2 MANOS DE FONDO ANTIÓXIDO Y 2 MANOS DE ESMALTE SINTÉTICO TIPO "RENNER COLOR GRAFITO
	MEDIANO N°24. LA ÚLTIMA MANO SE DARÁ EN OBRA
OBSERVACIONES	TODAS LAS MEDIDAS SE RECTIFICARAN EN OBRA.