



ADMINISTRACIÓN NACIONAL
DE EDUCACIÓN PÚBLICA

AREA DE PROYECTOS
DIRECCIÓN SECTORIAL DE
INFRAESTRUCTURA
CONSEJO DIRECTIVO CENTRAL

OBRA: Escuela Agraria Sarandí Grande

CAMPO AUXILIAR

TIPO AI 01

ANEXO


HOJA 3

FECHA 2018


CANTIDAD 1

UBICACIÓN ESPACIOS EDUCATIVOS BAÑO ESP.


PLANTA

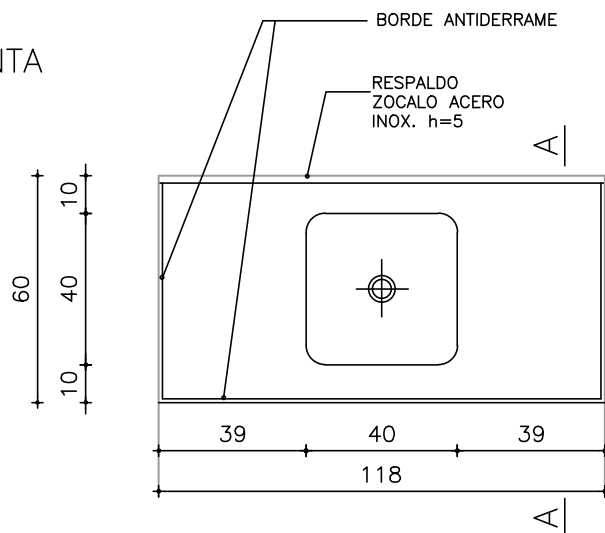

VISTA FRONTAL

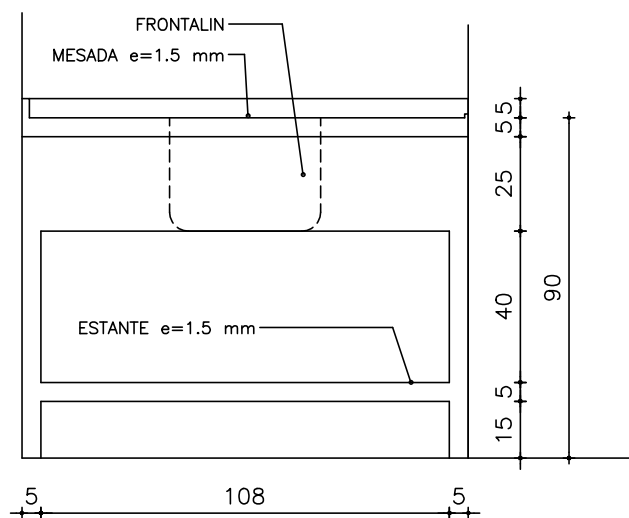

CORTE A-A

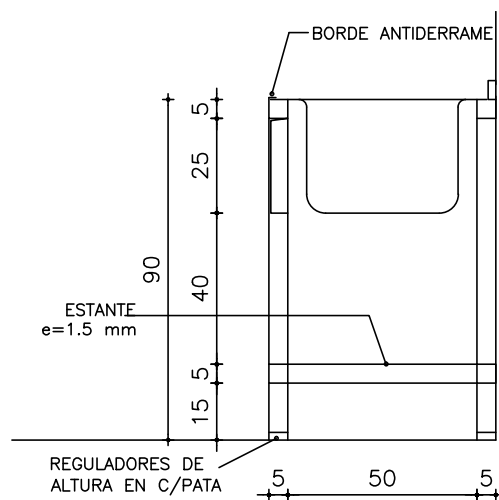

NOTA

- . TODAS LAS MEDIDAS SE VERIFICARAN EN OBRA.
- . Los marcos se amuraran sin su correspondientes hojas, y deberan entregarse protegidos contra eventuales manchas producidas por mortero de cal o cemento.
- . Todas las aberturas se dibujan vistas desde el exterior.

MESADA CON PILETAS Y ESCURRIDOR

ESCALA 1:20

ESTRUT.	MATERIAL	ACERO INOXIDABLE AISI 304
	HORIZONTALES	CAÑO CUADRADO ACERO INOX. AISI 304 50x50 mm. ESPESOR 1.5mm.
	VERTICALES	CAÑO CUADRADO ACERO INOX. AISI 304 50x50 mm. ESPESOR 1.5mm.
CERR.	TAPA SUPERIOR / ESTANTE	CHAPA ACERO INOX. AISI 304 ESPESOR 1.5 mm. / CONFORMAR ESCURRIDOR
	TAPA LATERAL	CHAPA ACERO INOX. AISI 304 ESPESOR 1.5 mm.
	OTROS ELEMENTOS	DOS (2) PILETAS ESTAMPADAS ACERO INOX AISI 304 C/VALVULA 400x400x300mm./ZOCALO
HOJA	MATERIAL	ESTRUCTURA BASTIDOR
	PAÑOS	TABLERO -