

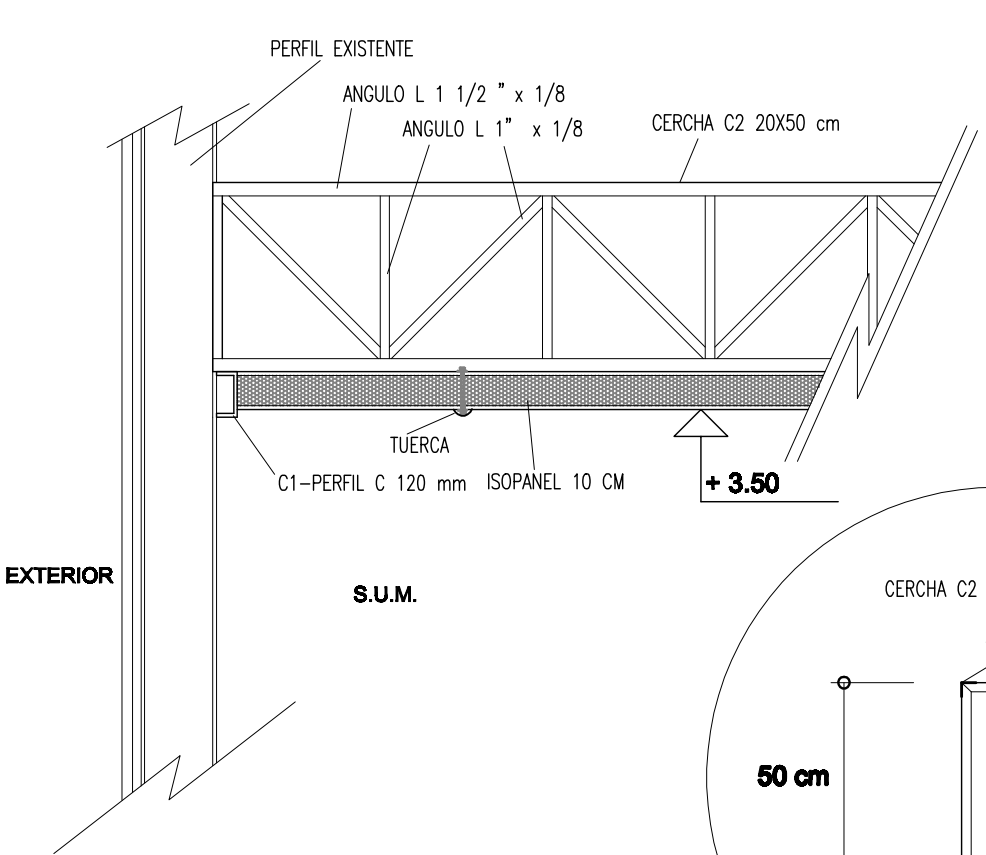


PLANTA ESTRUCTURA METALICA MUROS

DETALLE D1 S.U.M. ESC 1:20

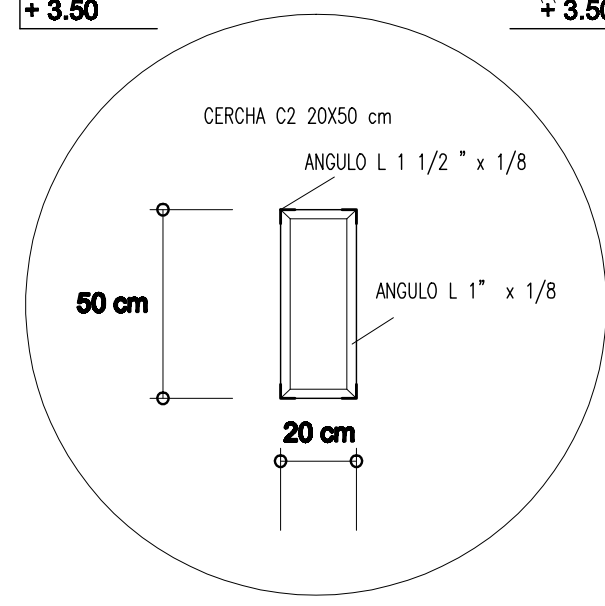

DETALLE D2 S.U.M. ESC 1:20

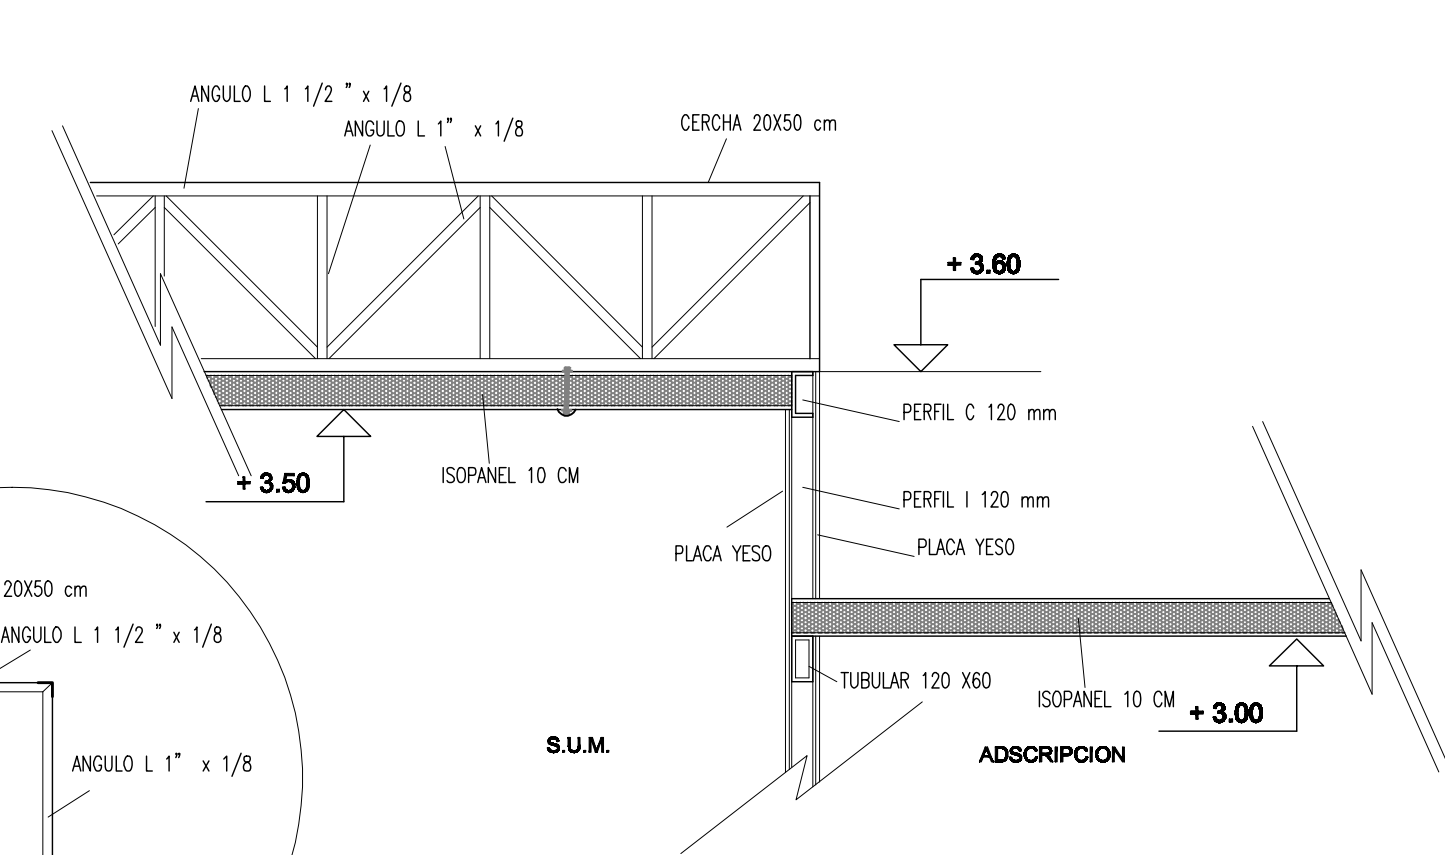

DENTRO ESCUELA-TERMINAL PAYSANDU DIRECCION: AVDA ZORRILLA esq. CALLE ARTIGAS	
TÉCNICOS Director Técnico División Arquitectura Arq. Mario Morales Ponté Proyectista Arq. Juan Carlos Rodríguez Motta Dibujante Téc. en Construcción Osvaldo González	
OBRA REFORMA	FECHA: DIC. 2016 ESCALA: 1/100- 1/10-20
PLANOS ESTRUCTURA	LAMINA 1 3
<small>AUTOCAD 2013 SN SSS-79692875</small>	