




PLANTA NIVEL +/-0.00

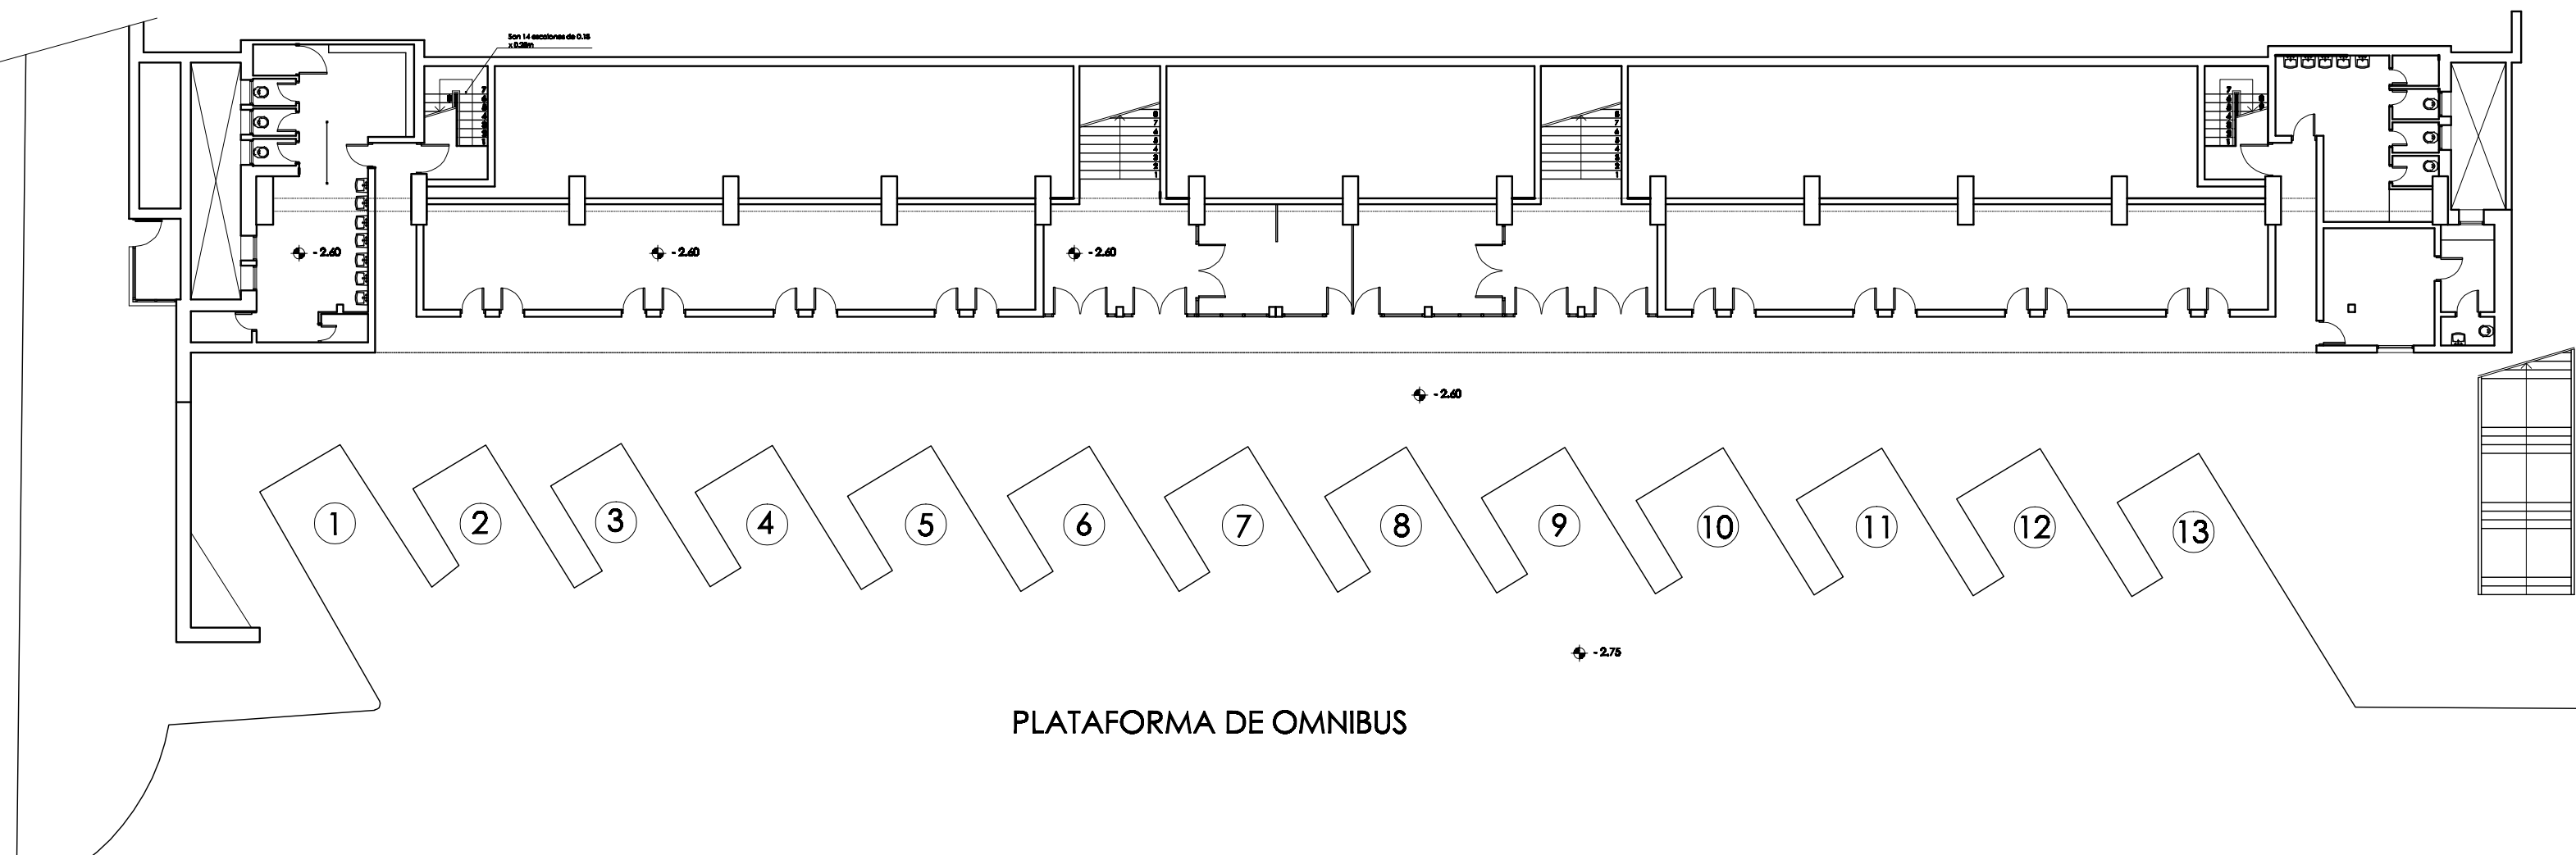

PLANTA NIVEL - 2.60

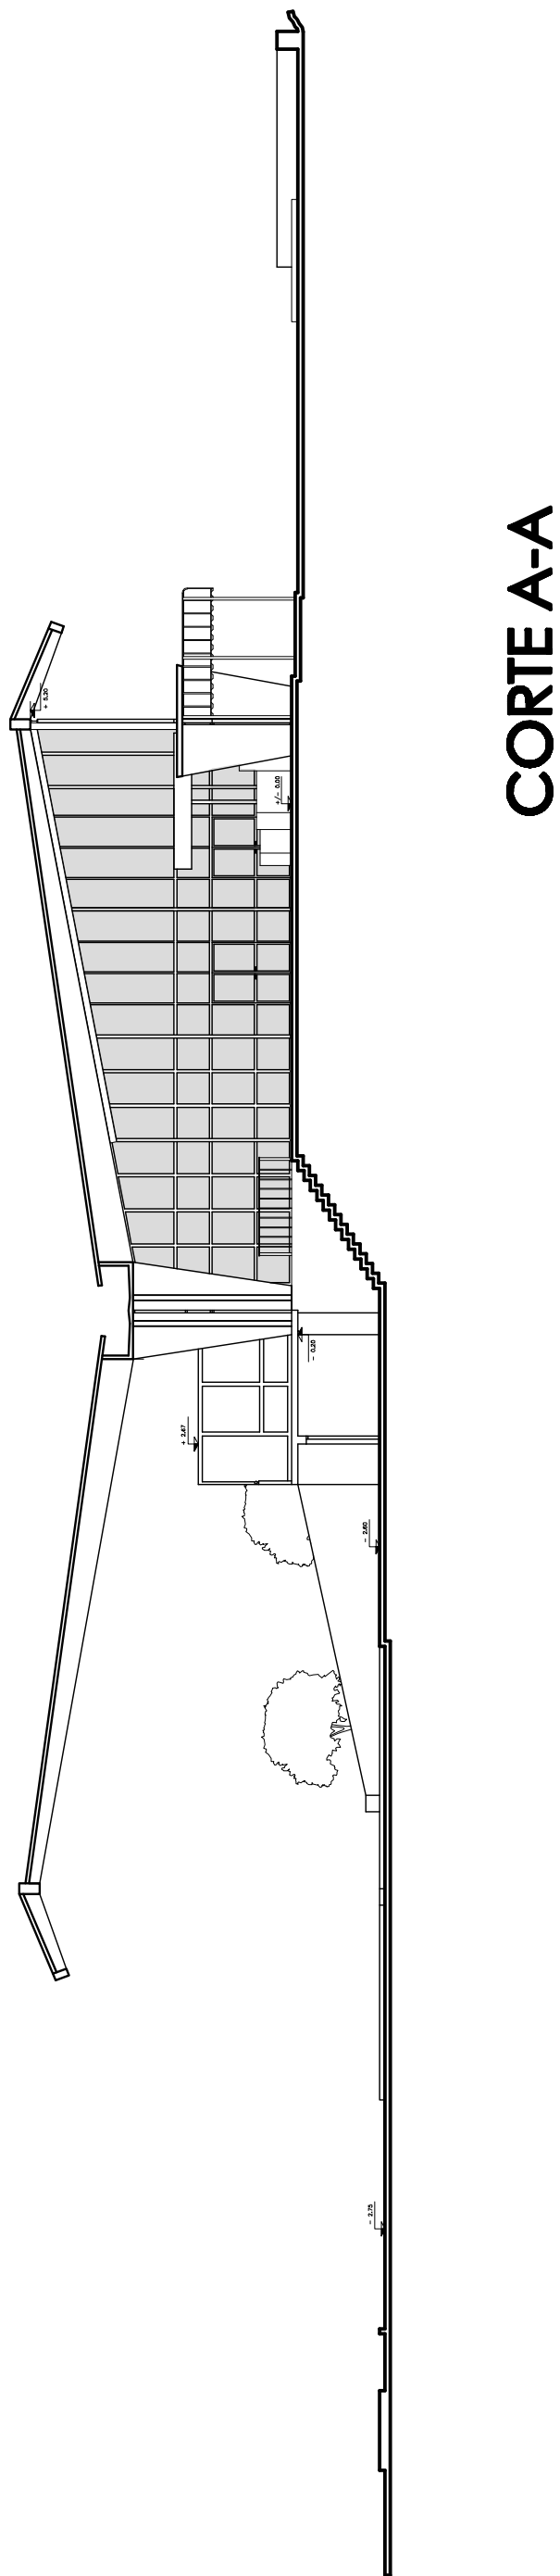

 <b>A. N. E. P.</b> CONSEJO DE EDUCACIÓN TÉCNICO PROFESIONAL División Arquitectura San Salvador 1674 4101266	
<b>DENTRO</b> ESCUELA - TERMINAL PAYSANDU <b>DIRECCION:</b> AVDA ZORRILLA esq. CALLE ARTIGAS	
<b>TÉCNICOS</b>  Director Técnico División Arquitectura Arq. Mario Corrales Ponti Proyectista Arq. Juan Carlos Rodríguez Motta Dibujante Téc. en Construcción Osvaldo González	
<b>OBRA</b>  <b>REFORMA</b>	<b>FECHA:</b> DIC. 2016 <b>ESCALA:</b> 1/200
<b>PLANOS</b>  <b>RELEVAMIENTO</b>	<b>LAMINA</b>  <b>02</b>
<small>Autocad 2013, S.N. 535-79692875</small> <span style="float: right;"><small>DWG: Corrales - Edificio Central.dwg</small></span>	